


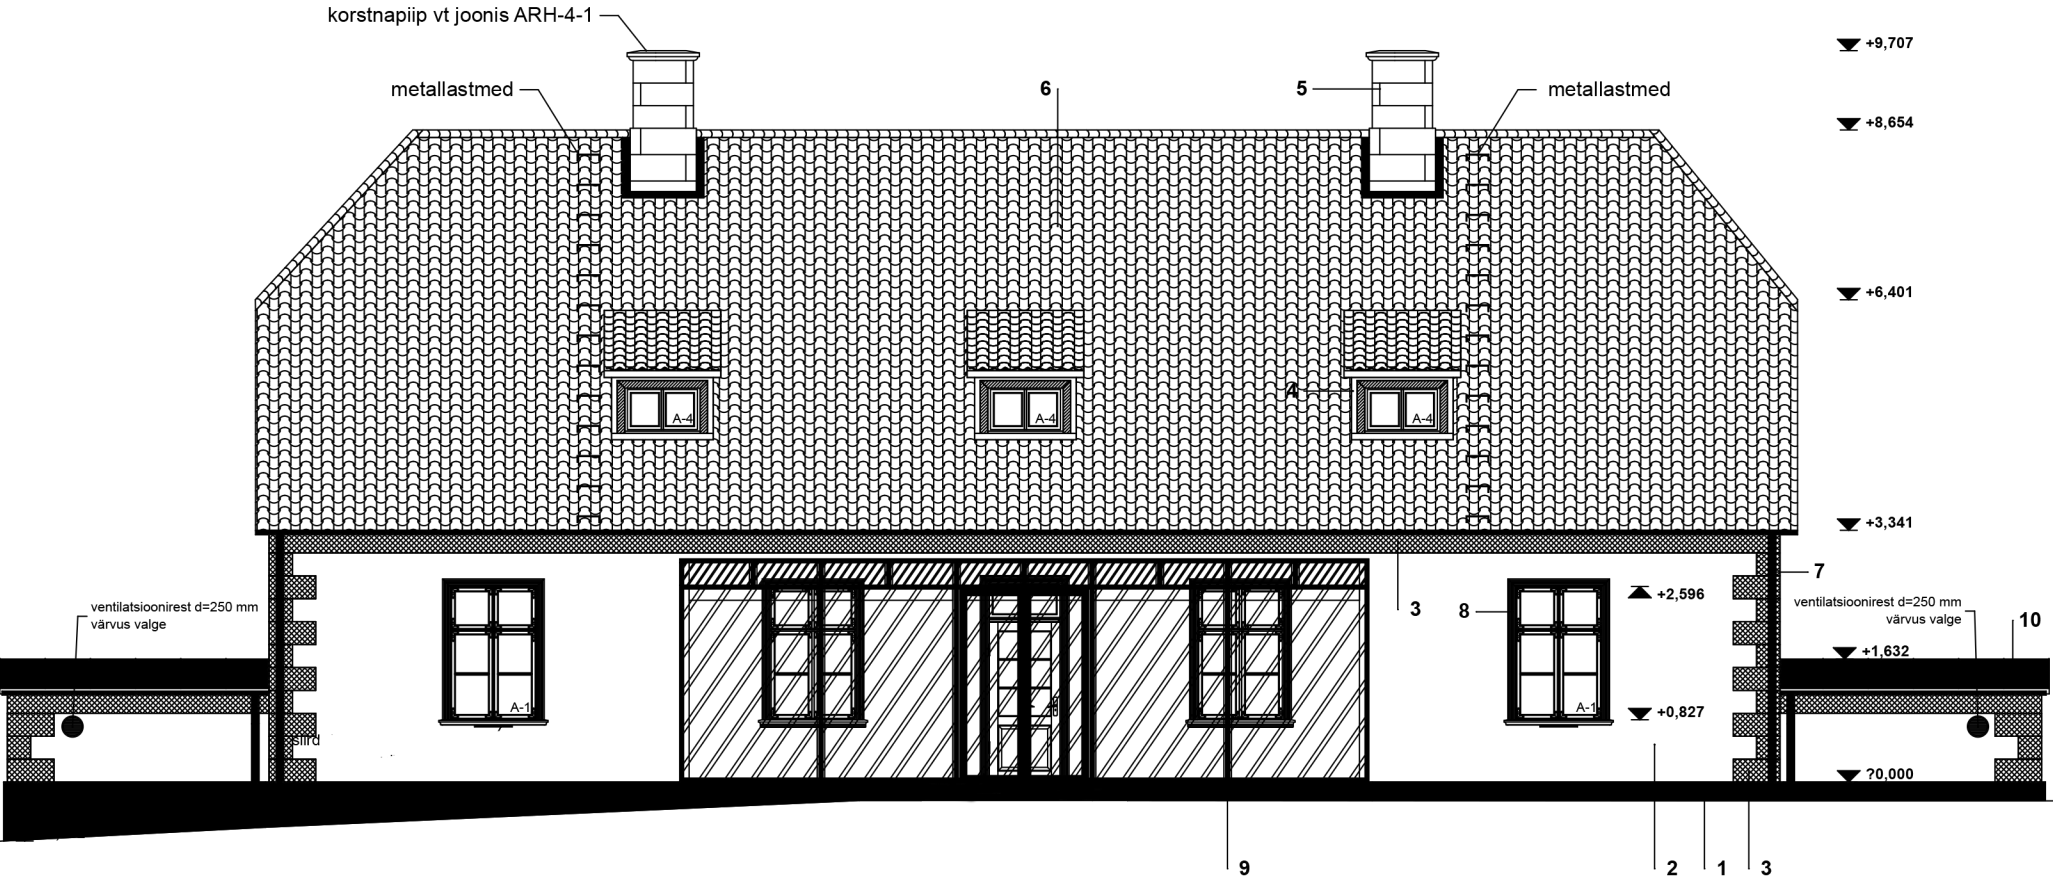

PIDULA MÕISA VALITSEJAMAJA		joonis	joonise nr
		VAADE LÕUNAST	ARH-2-2
			mõõt
			1:100
teiliija	arhitekt	toó nr	S-09-03
OÜ Pidula Mõis		proj. osa	Arhitektuur
projekteerija		staadium	Põhiprojekt