


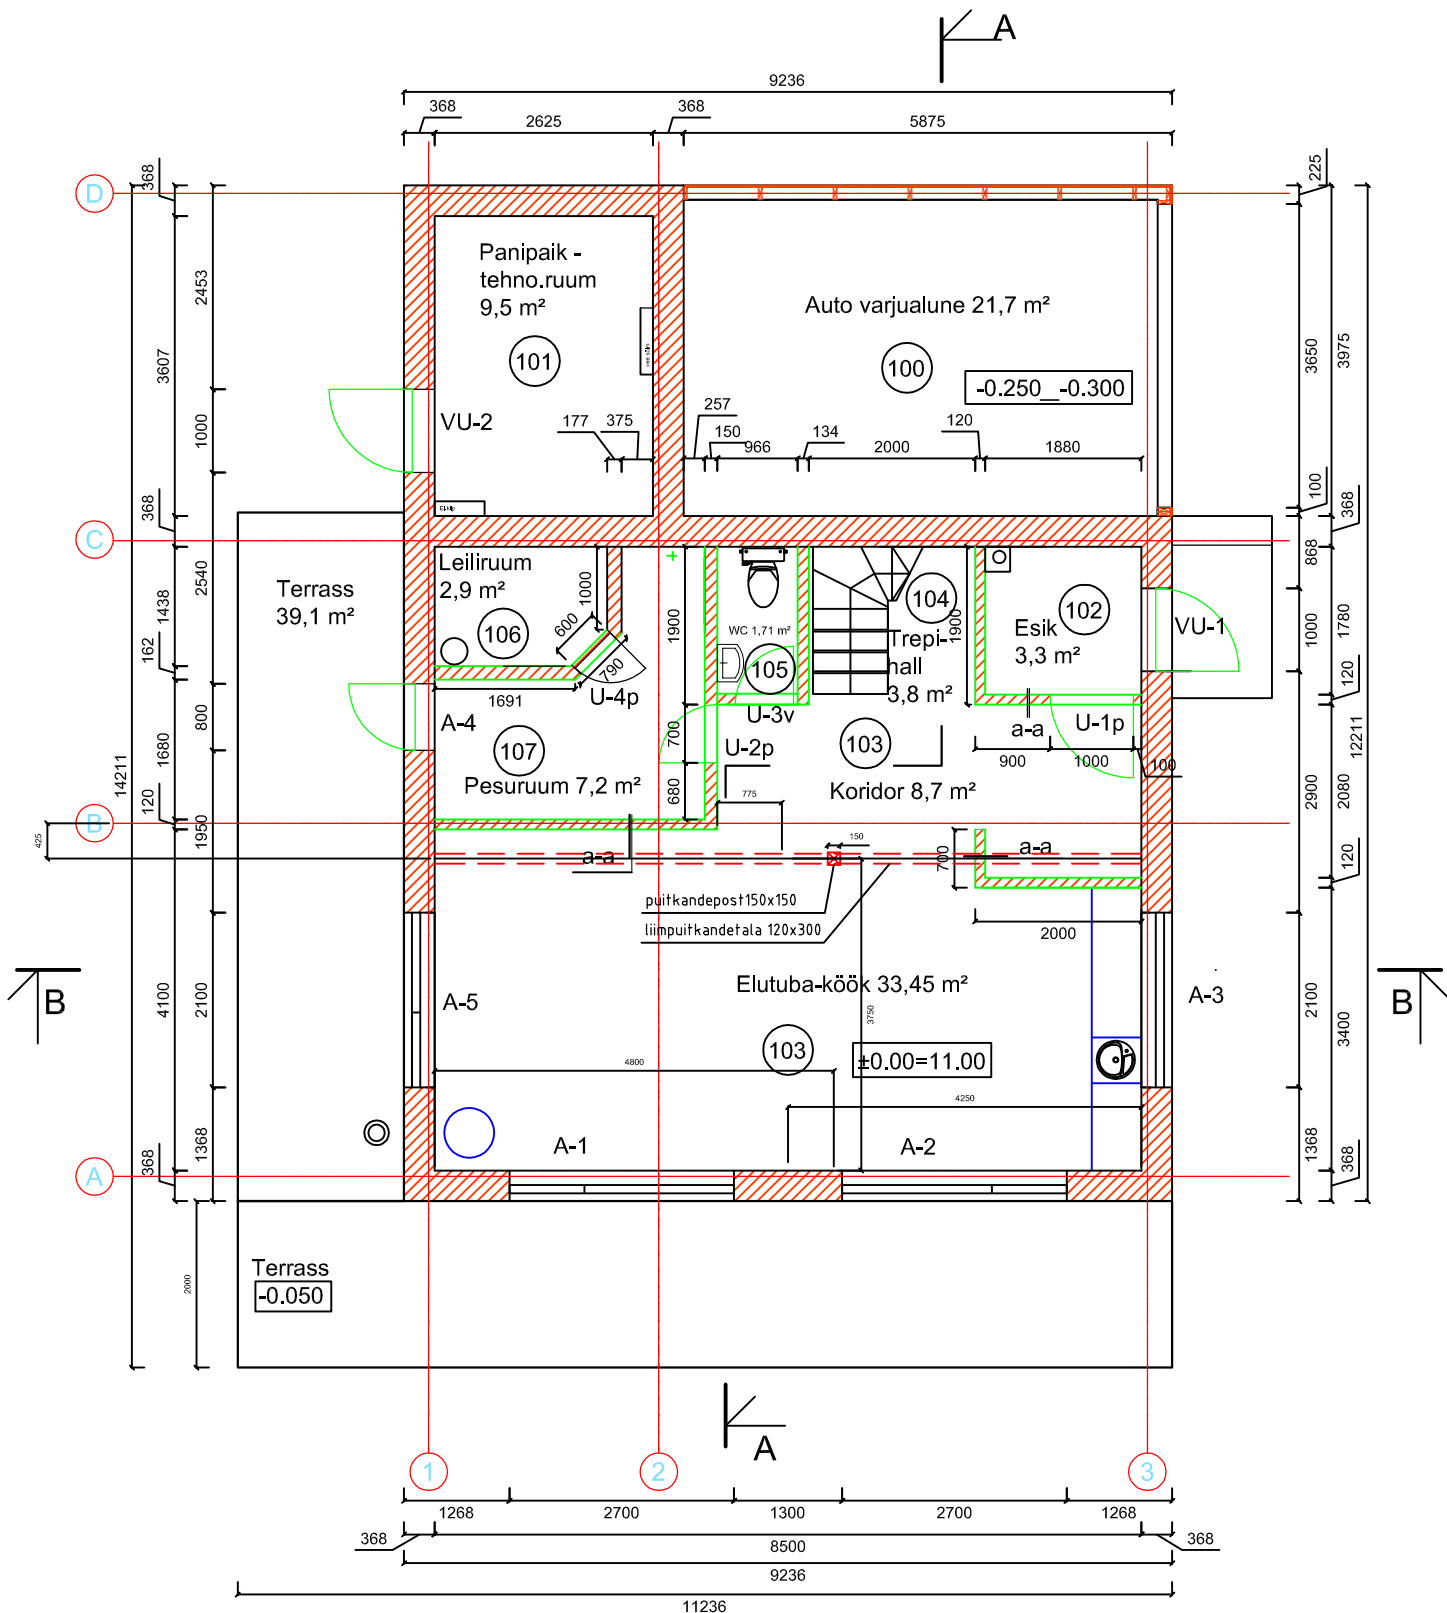

a-a

1x13 mm kipsplaat + 1x12mm osb plaat
puitpruss 45x70 (vt, konstr. osa)
vahel mineraalvill
1x13 mm kipsplaat + 1x12mm osb plaat

Märkused:

- Sanitaartechniliste seadmete täpsed asukohad vt. sisekujunduse osa.
- Kohtades, mis vajavad tugevdatud konstruktsiooniga kipsseina (nt. mööbli kinnitus seina) kasutada 2-kihilise plaatkatte alumise kihina vineeri või OSB plaati.
- "Niisketes" ruumides kasutada niiskuskindlat kipsplaati.