


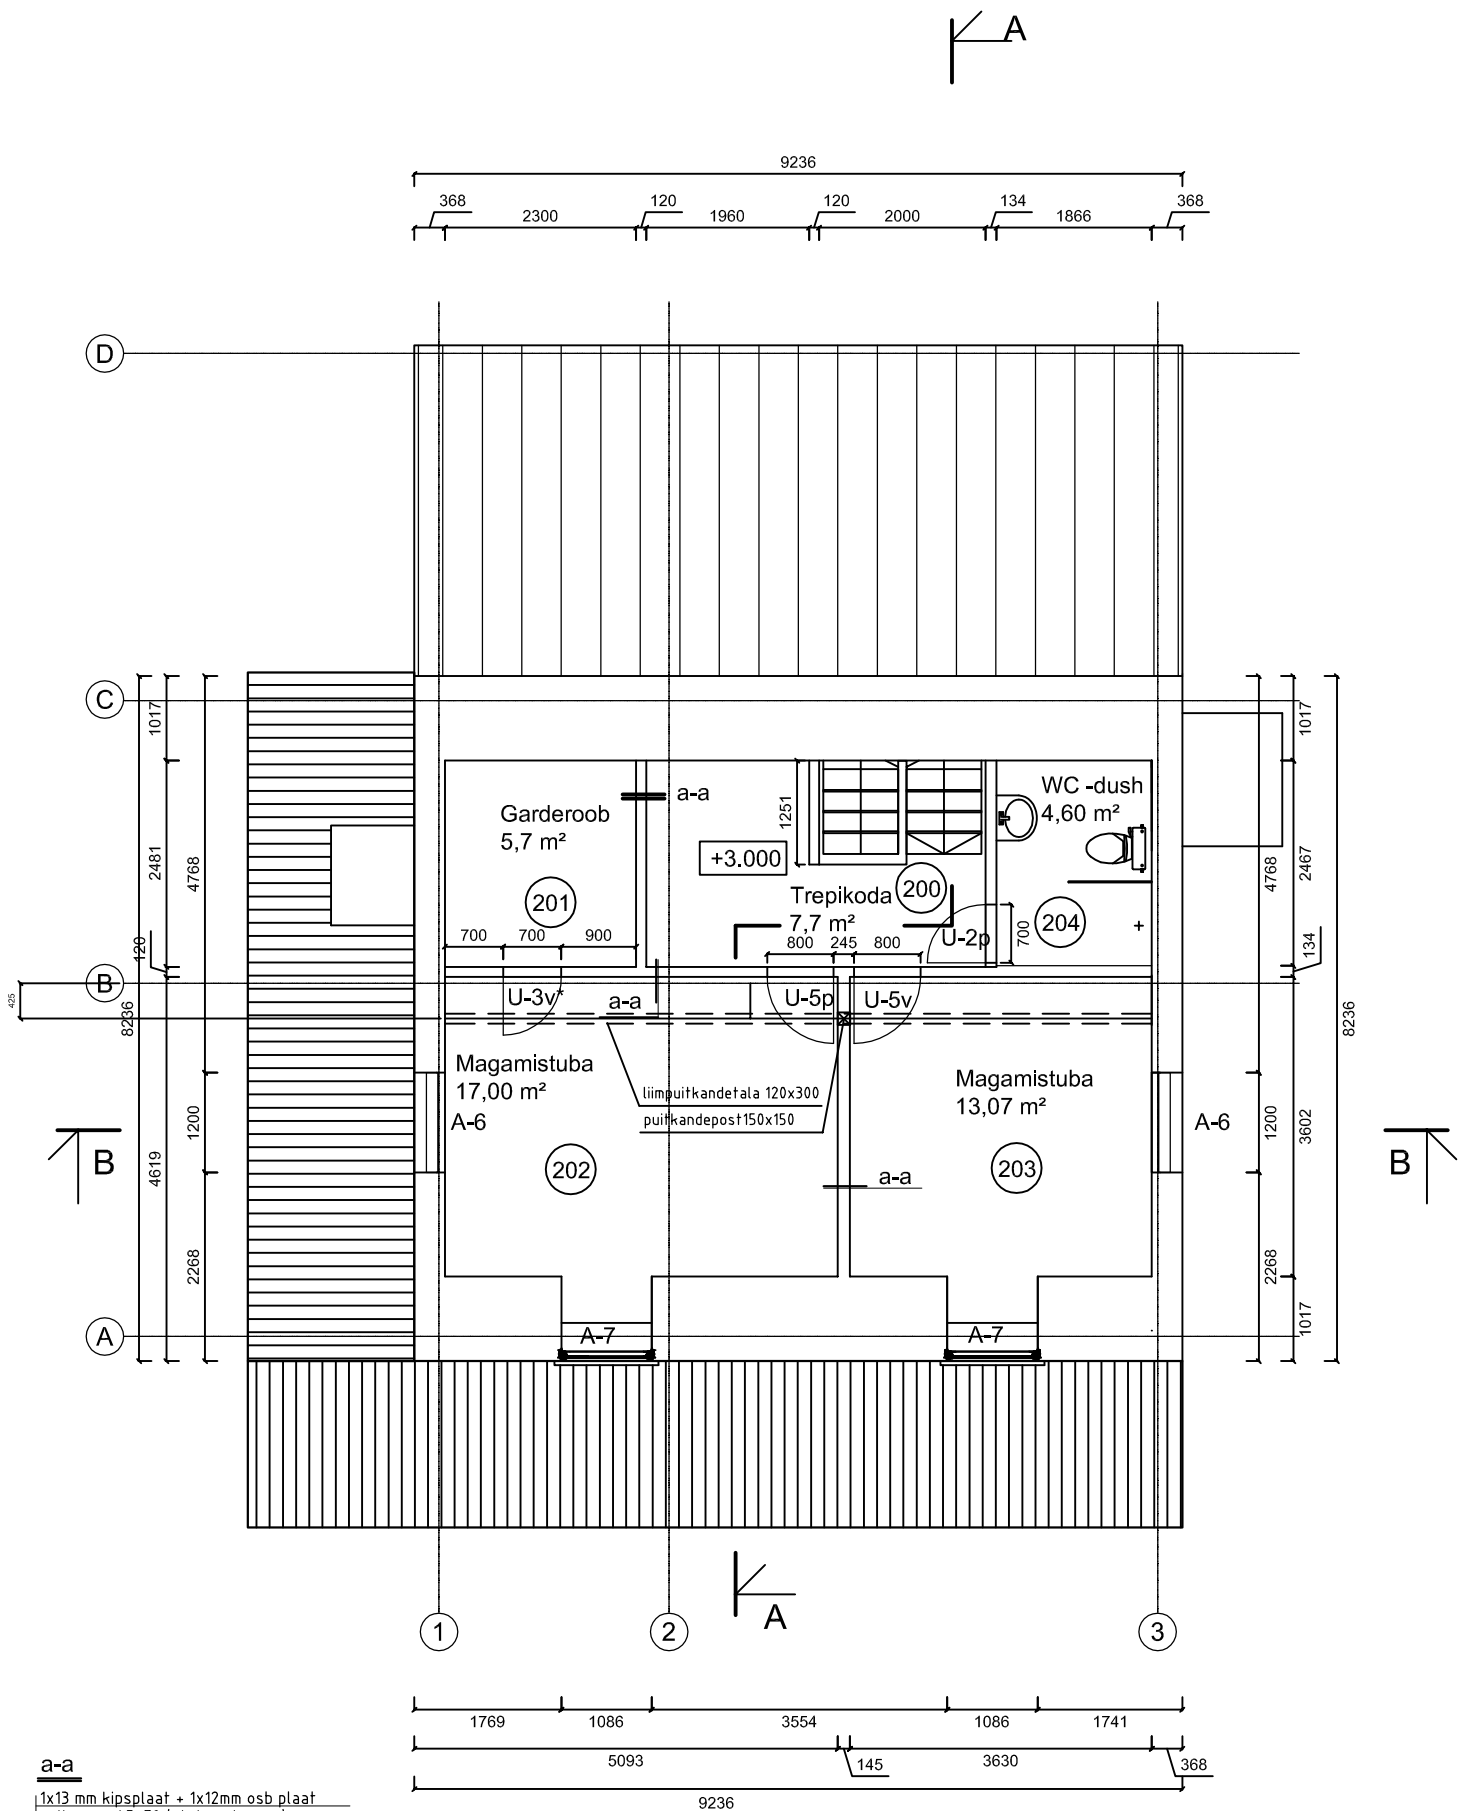

a-a

1x13 mm kipsplaat + 1x12mm osb plaat
puitpruss 45x70 (vt, konstr. osa)
vahel mineraalvill
1x13 mm kipsplaat + 1x12mm osb plaat

Märkused:

1. Sanitaartehniliste seadmete täpsed asukohad vt. sisekujunduse osa.
2. Kohtades, mis vajavad tugevdatud konstruktsiooniga kipsseina (nt. mööbli kinnitus seinale) kasutada 2-kihilise plaatkatte alumise kihina vineeri või OSB plaati.
3. "Niisketes" ruumides kasutada niiskuskindlat kipsplaati.