


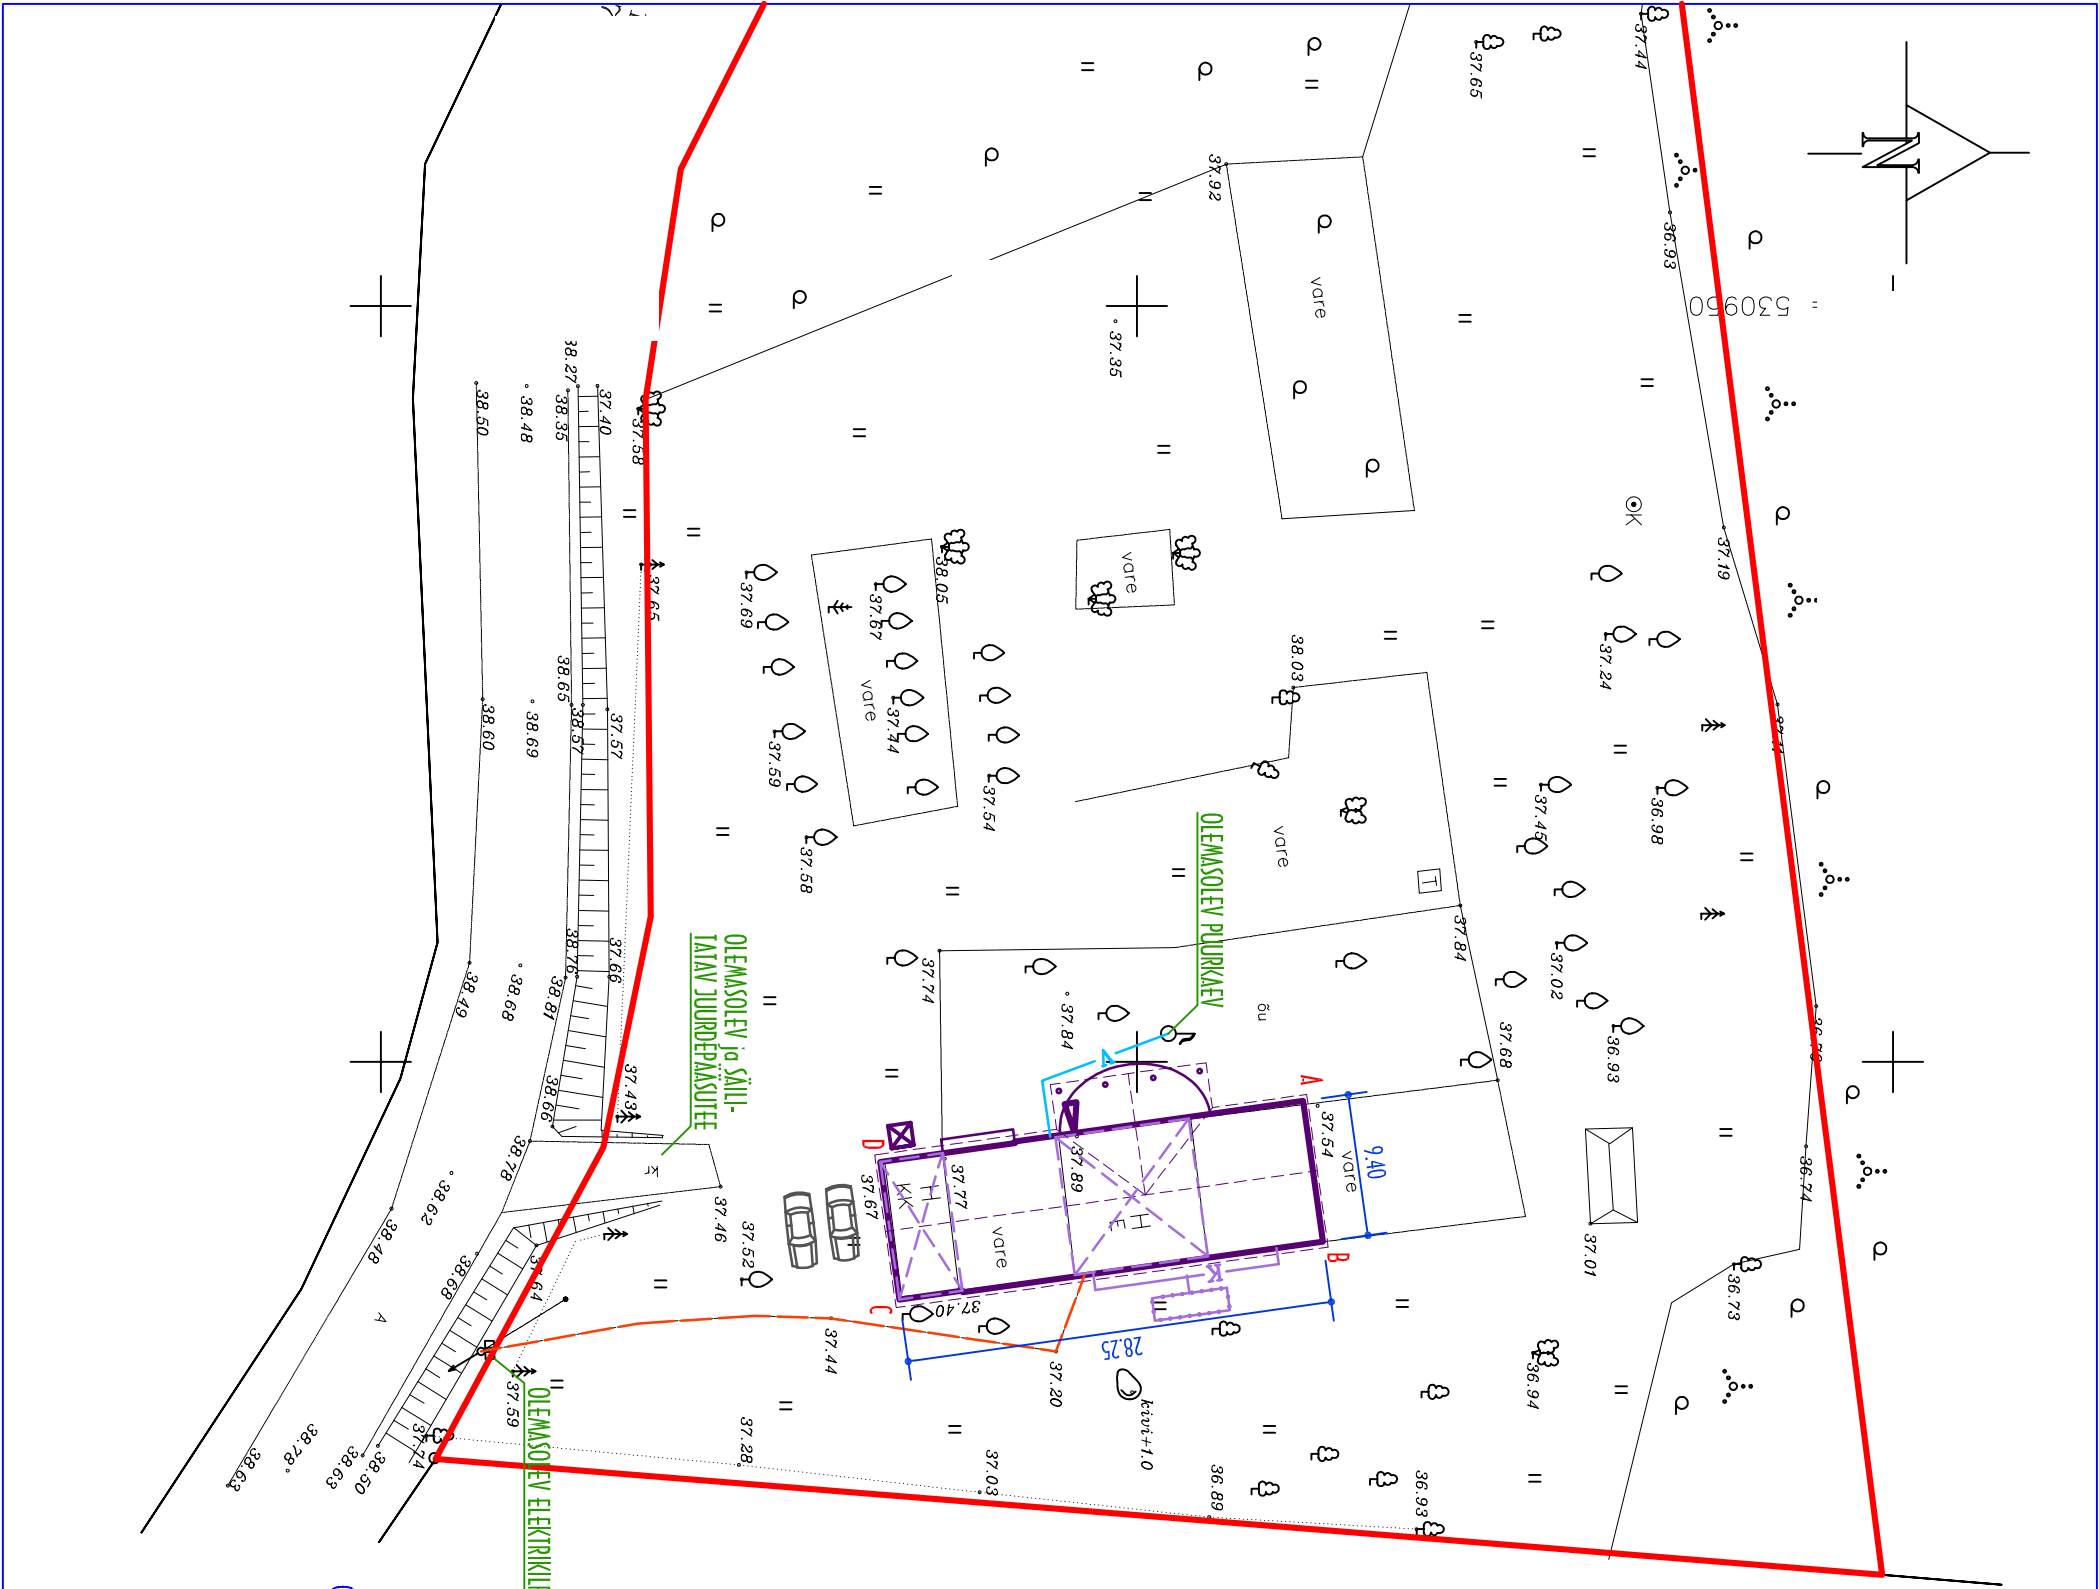

TEHNILISED MÄTID	
KRUNDI PIND	10354 m ²
ÜKSIKELAMU HOONEALUNE PIND	264,2 m ²
KRUNDI TÄISEHTITUSPROSENT	2,6 %
ÜKSIKELAMU BRUTO PIND	343,1 m ²
ÜKSIKELAMU NETO PIND	238,2 m ²
ÜKSIKELAMU KASULIK PIND	59,3 m ²
ÜKSIKELAMU MAHT	1106,4 m ³
ÜKSIKELAMU TULEPÜSIVUS	IP-3
ÜKSIKELAMU KORRUSTE ARV	1
ÜKSIKELAMU ABSOLUUTIKÕRGUS	0.00 = 37.99 ABS

- TINGIMÄRGID**
- KRUNDI PIIR
 - HOONE OLEMASOLEV KONTOUR
 - HOONE PROJEKTEERITUD KONTOUR
 - HOONE PEASISSEPÄS
 - OLEMASOLEV ELEKTRIVARUSTUSE TRASS - MAA-ALUNE KABEL
 - PROJEKTEERITUD VEEVARUSTUSE TRASS OLEMASOLEVAST PUURKAEVUST
 - PROJEKTEERITUD KANALISTASIOONITRASS
 - PROJEKTEERITUD REOVEE KOGUMISMAHUTI 10 m³
 - PROJEKTEERITUD PARKIMISKOHAD
 - PROJEKTEERITUD PRÜGIKAST

MÄRKUSED

KRUNDI VERTIKAALPLANEERING EI MUUTU

MAAPINNA KÕRGUS HOONE NURKADES SÄILIB OLEMASOLEVANA

VÄLJASÕIT ÜLDKASUTATAVALE TEELE SÄILIB OLEMASOLEVANA

EHITUSTÖÖDE KÄIGUS EI LANGEATA PUUD EGA ISTUTATA UUSI

KRUNDILE EI RAKETA PIIRDEADEA

KRUNDI MURUPIND SÄILIB OLEMASOLEVANA

- HOONE NURKADE KOORDINAADID**
- A
 - B
 - C
 - D

