

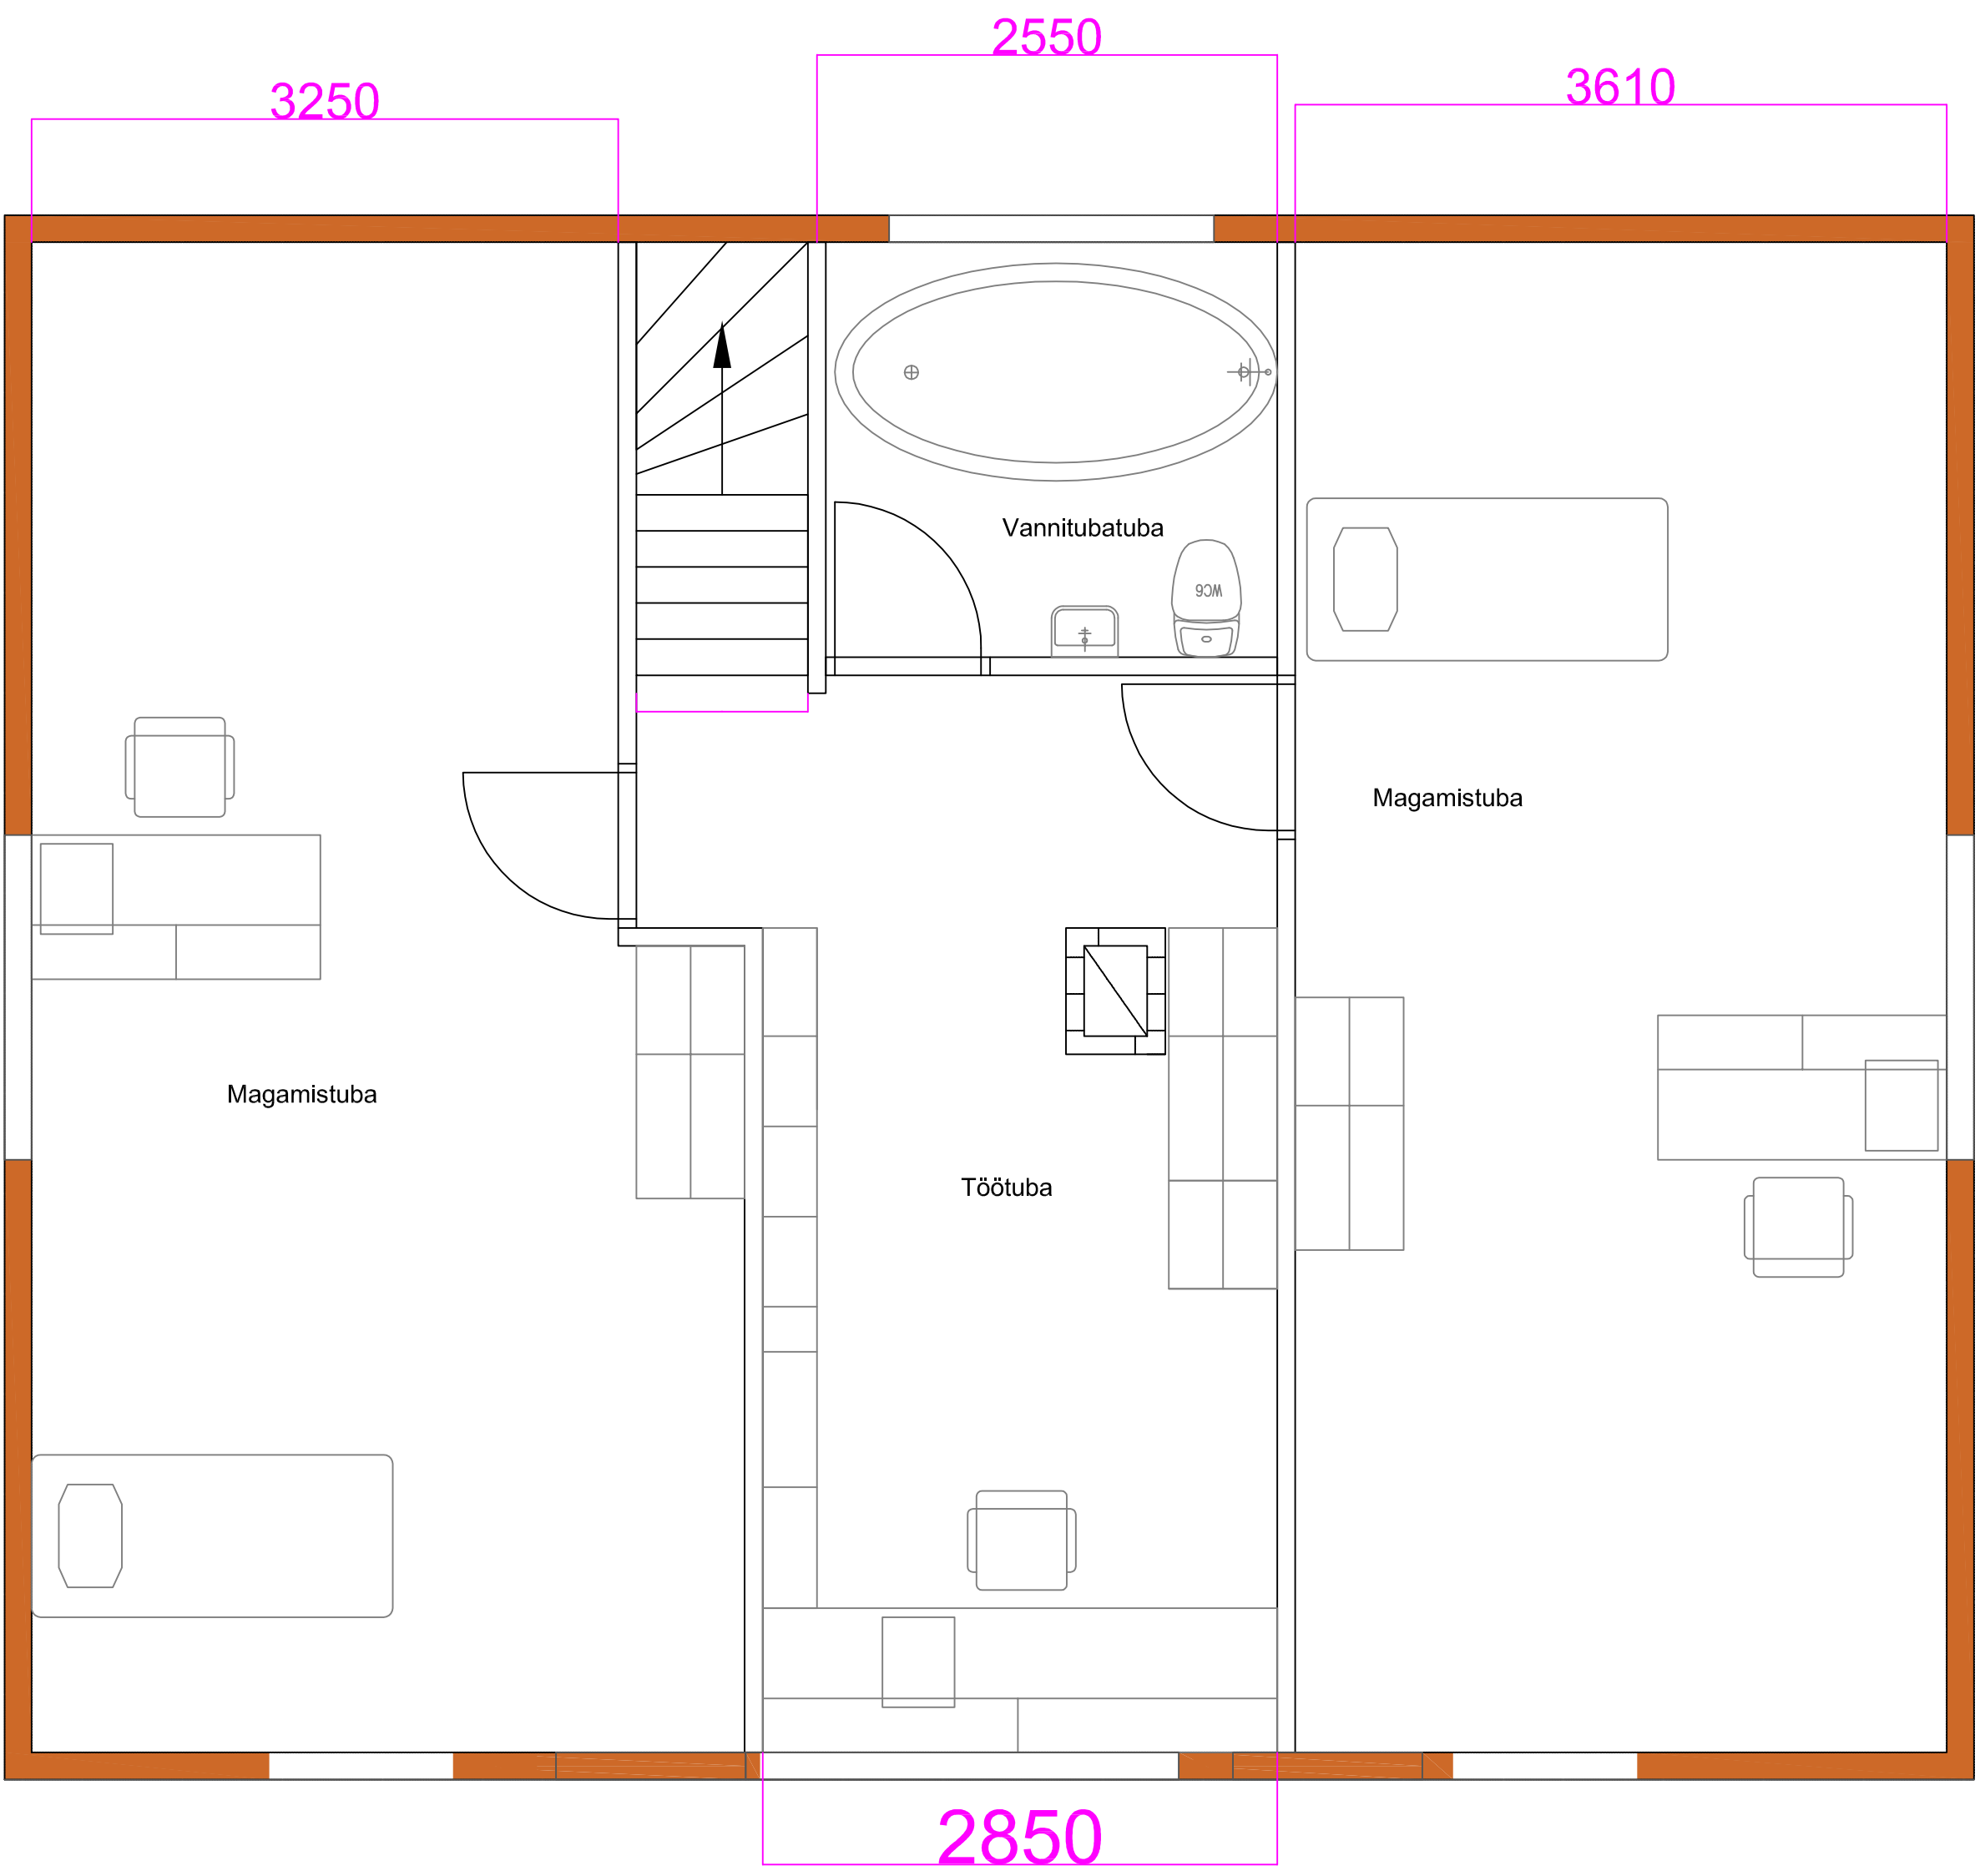


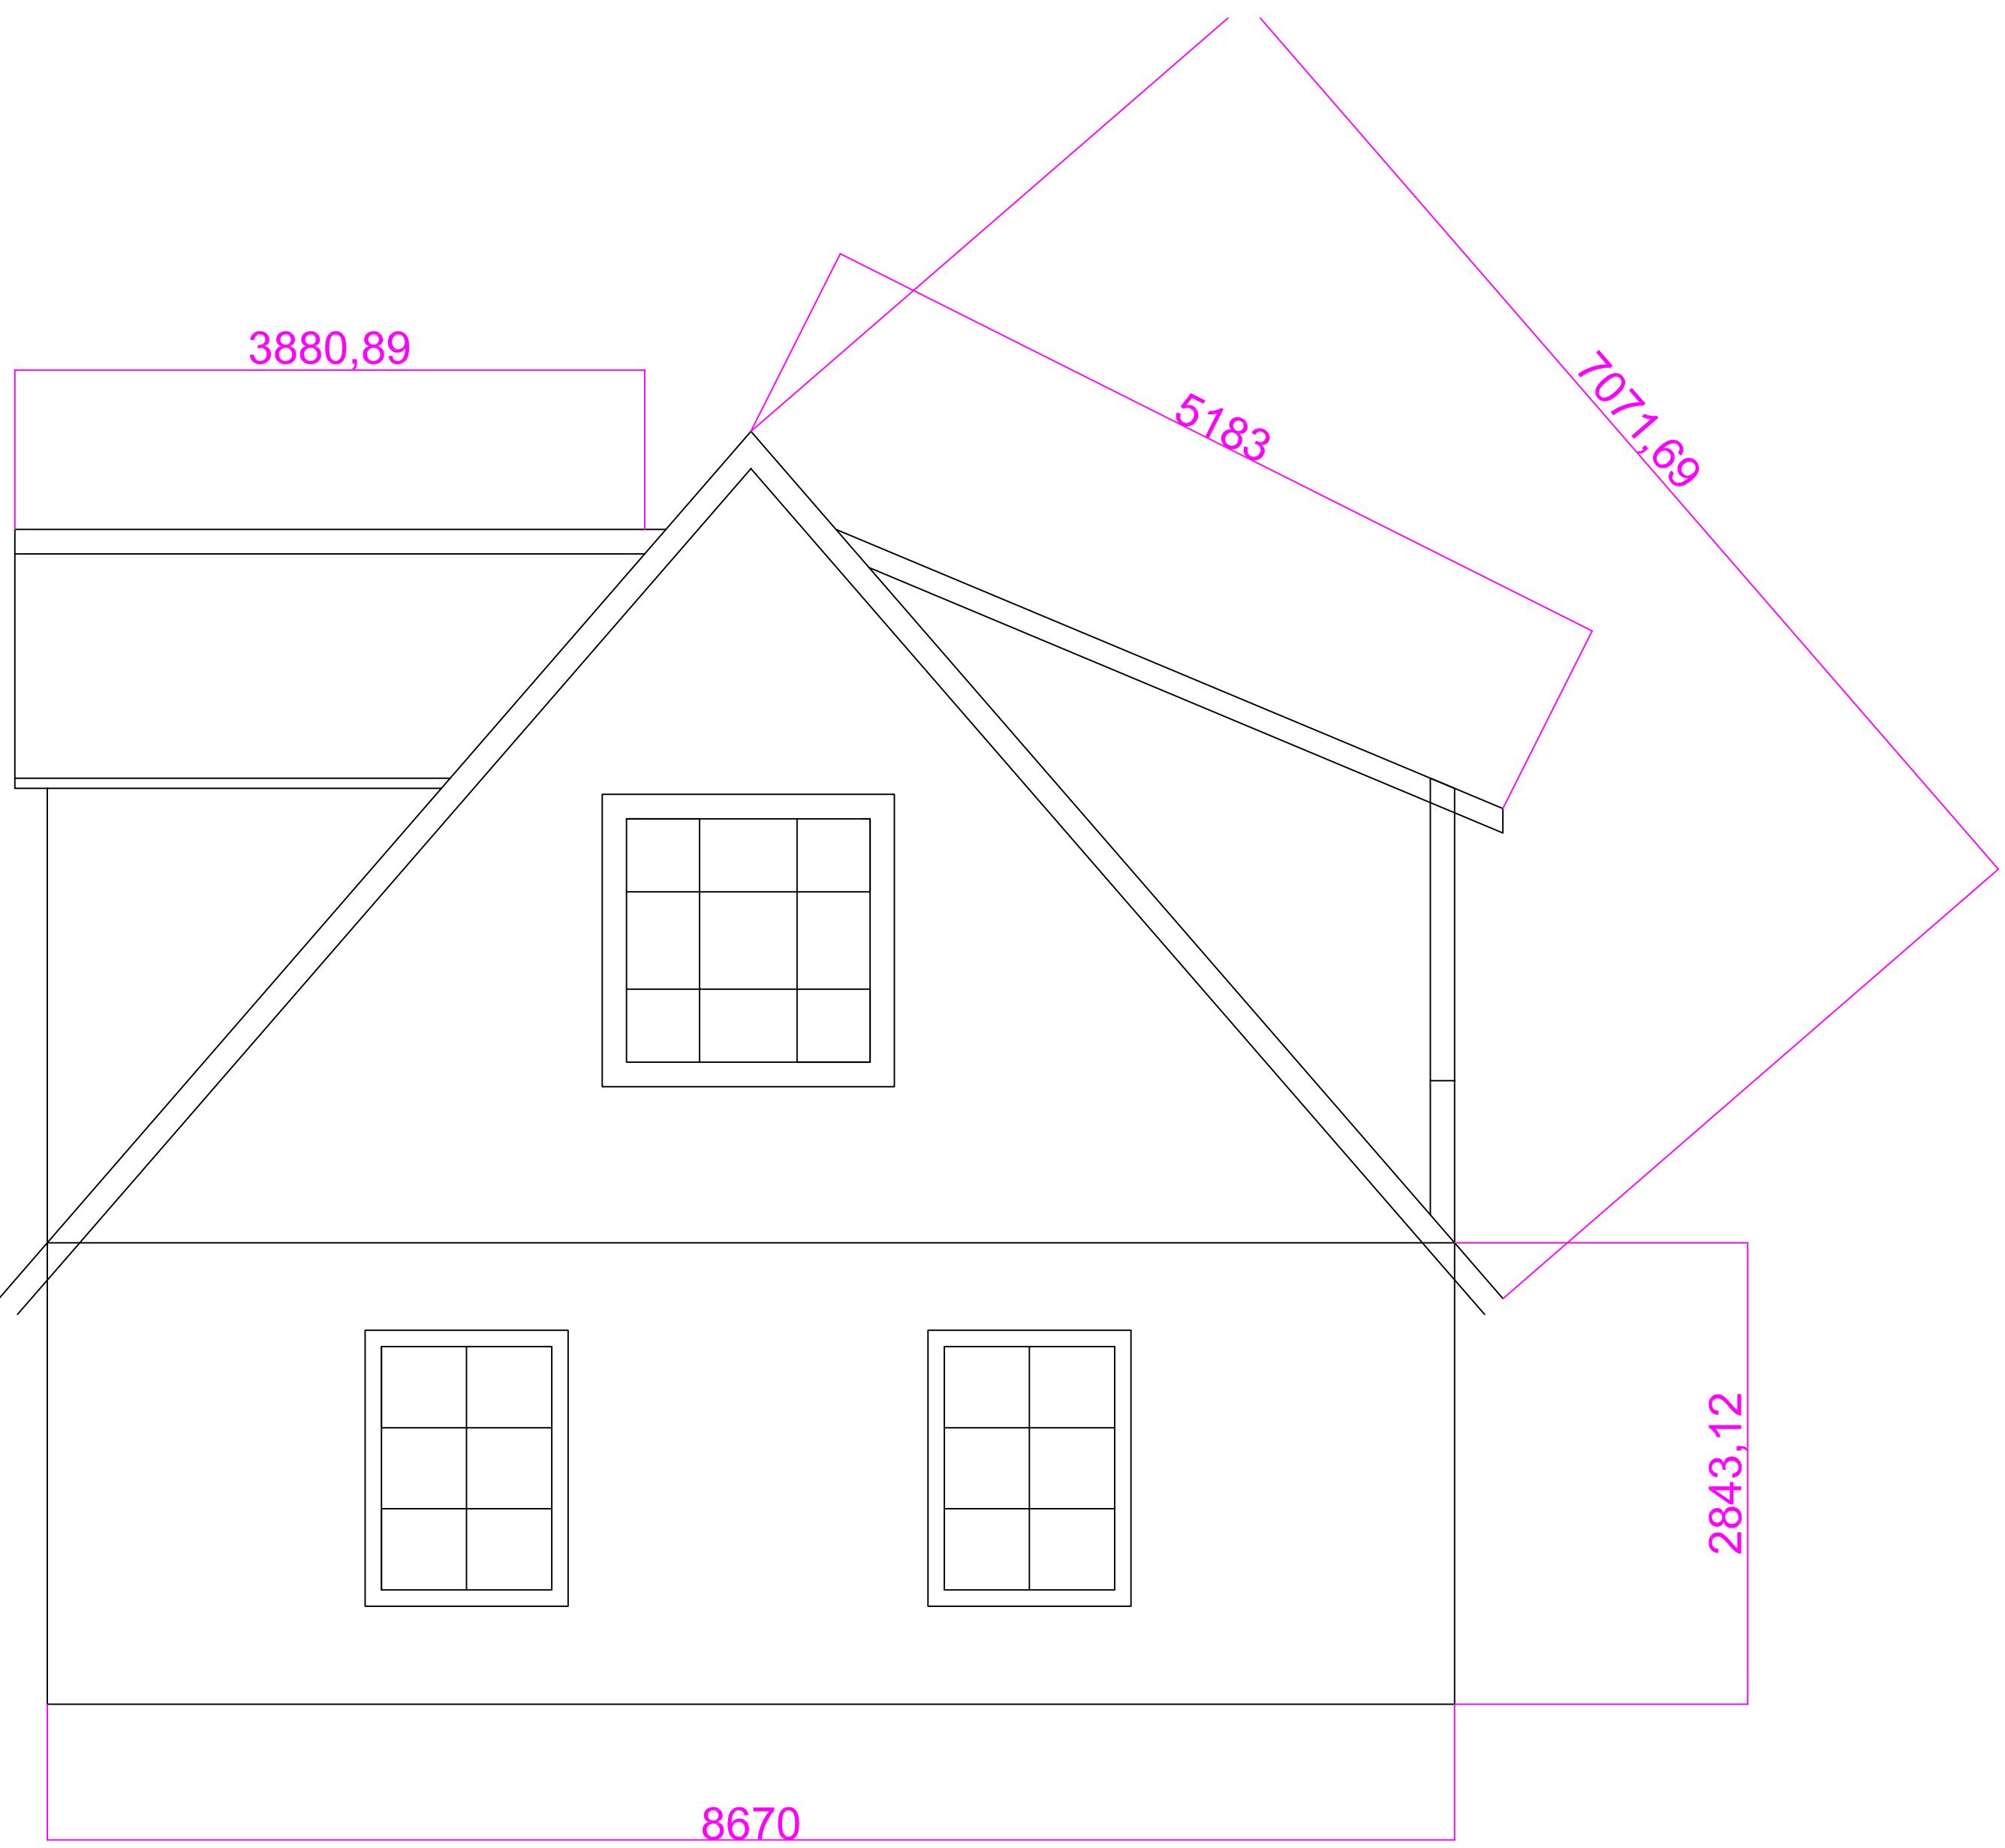

2 korrus tubadepaigutus

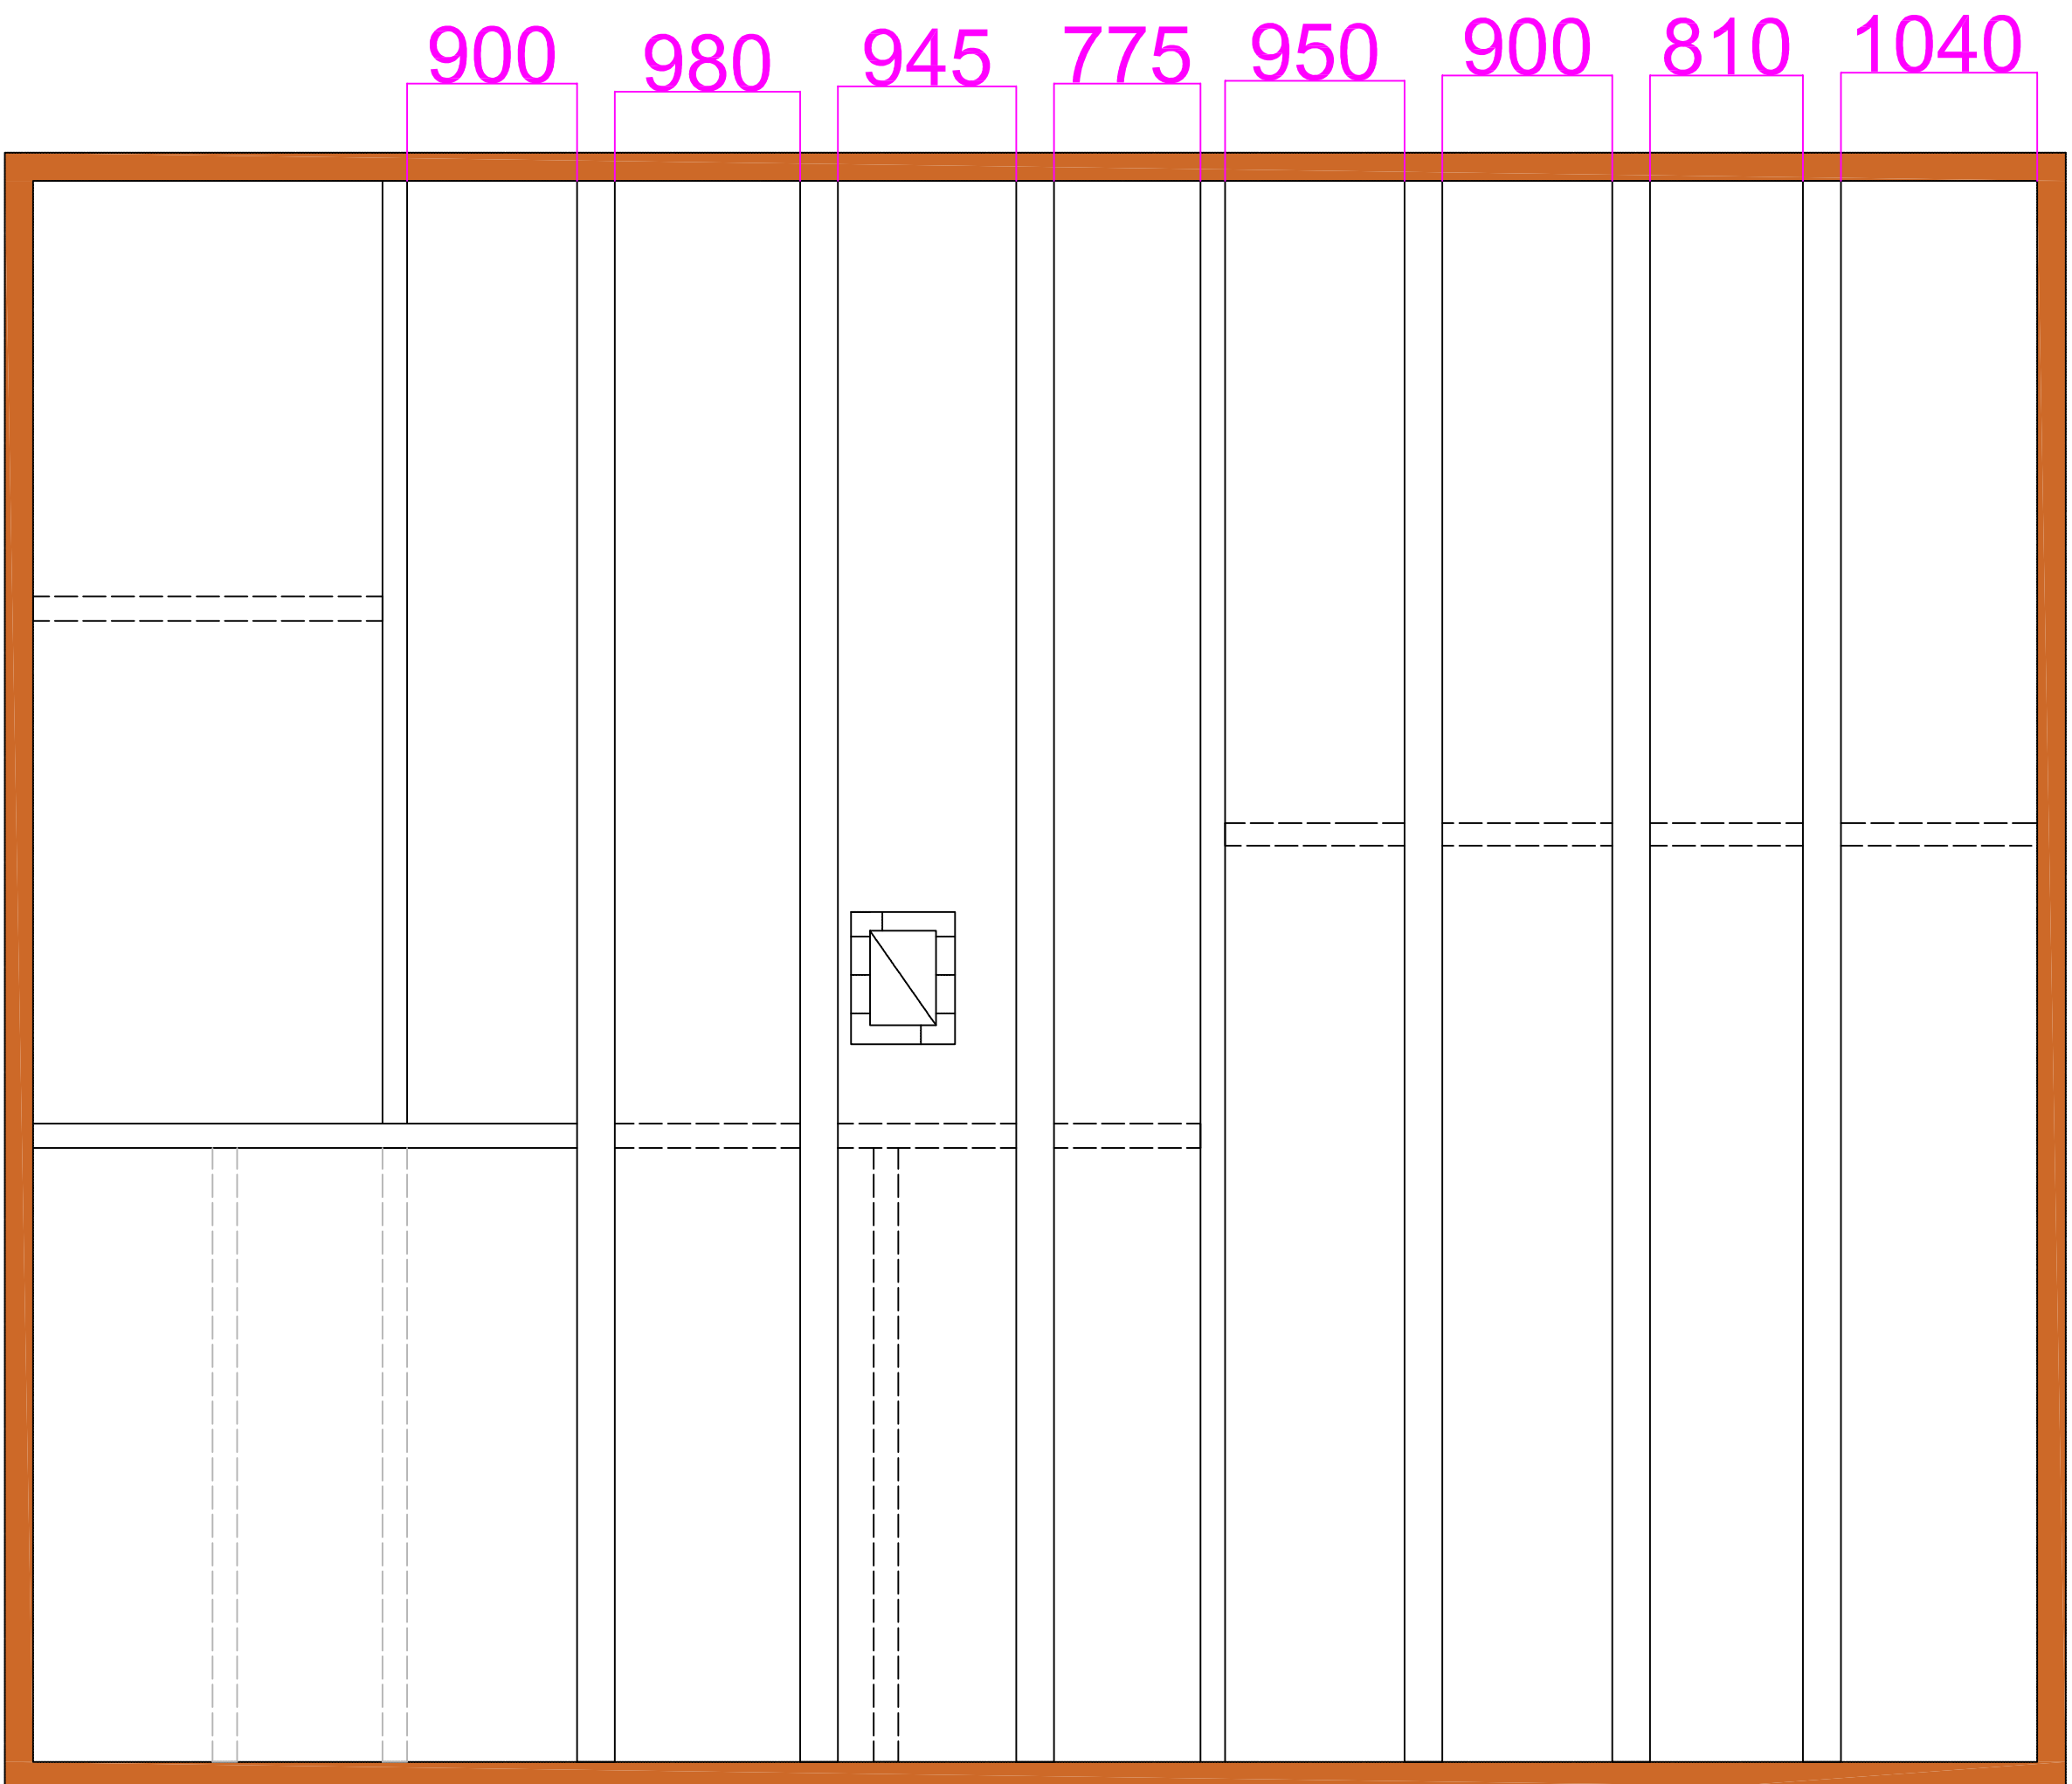

Pööningu põranda olemas olevad talad