


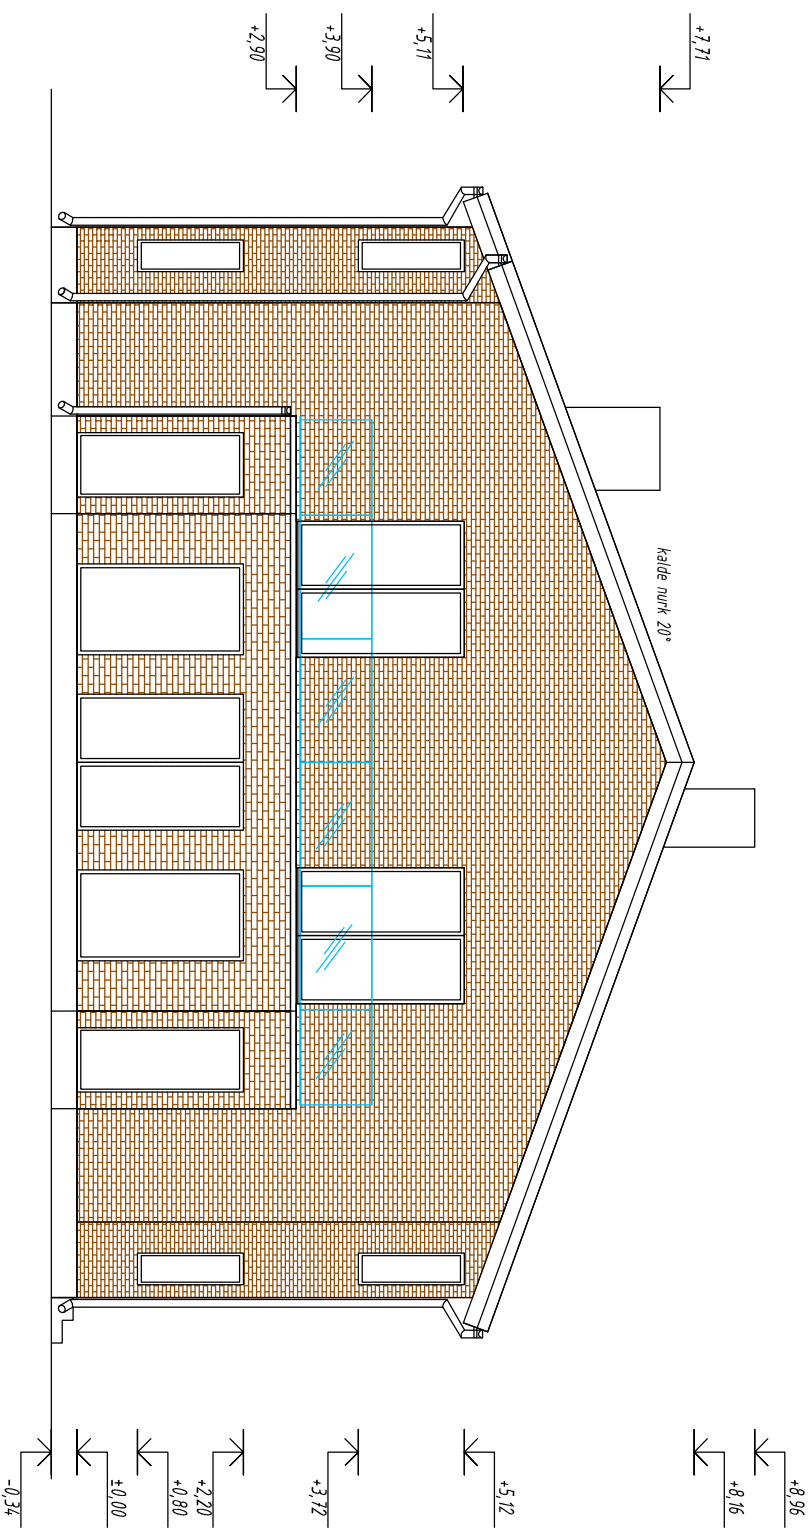

Märkused:

1. Katuse pruuni tooni keraamilisest katusekivist.
2. Fassaad kaetakse TERCA Old Terra harjatud pruuni tooni fassaaditiilidega.
3. Pakettaknad ja aknalaud pruuni värvi.
4. Rõdu pilded toonimata kirkast karastatud klaasist.
5. Katuseräästad ja äärelaud värvitakse pruuni värvi.
6. Metallist vihmavesüsteem pruuni värvi.
7. Sokkel Columbia täisplokkist, toon hall.
8. Korsten kaetakse pruuni tooni värvitud metallkattega.