


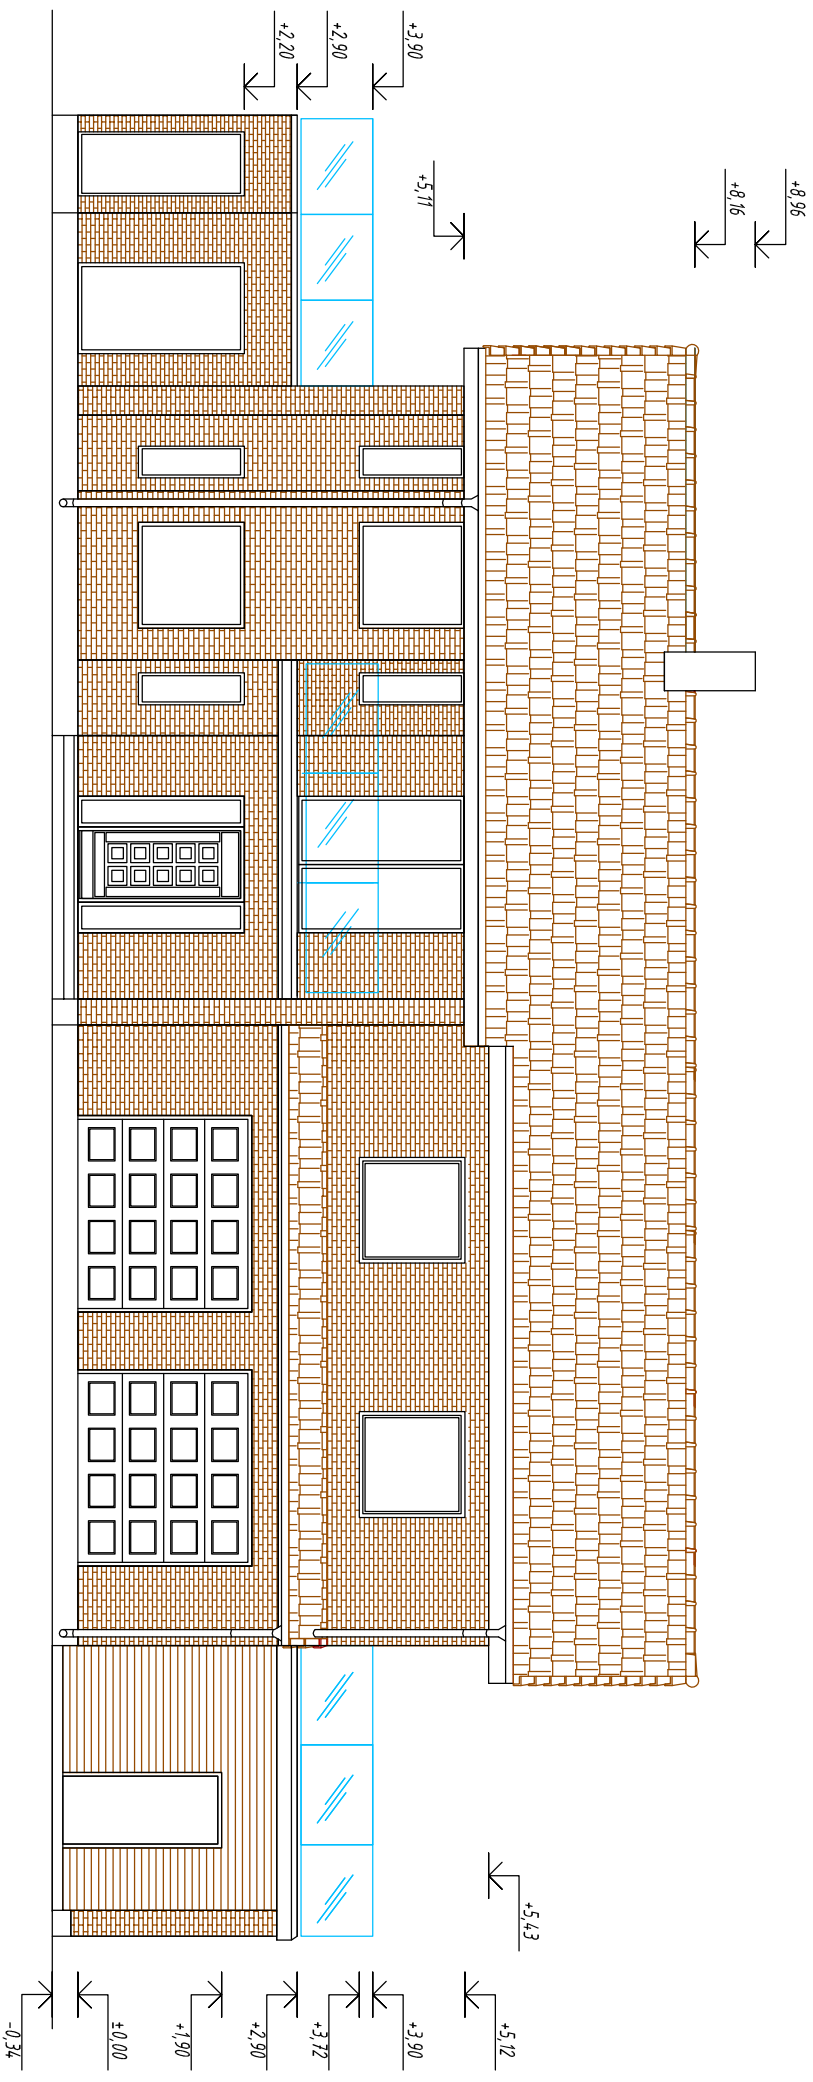

Märkused:

1. Katus pruuni tooni keraamilisest katusekivist.
2. Fassaad kaetakse TERCA Old Terra harjatud pruuni tooni fassaaditellisega.
3. Pakettaknad ja aknalaud pruuni värv.
4. Rõdu pilded toonimata kirkast karastatud klaasist.
5. Katuseräästad ja äärelaud värviakse pruuni värv.
6. Metallist vihmavesüsteem pruuni värv.
7. Sokkel Columbia täisplokkist, toon hall.
8. Korsten kaetakse pruuni tooni värvitud metallkattega.