
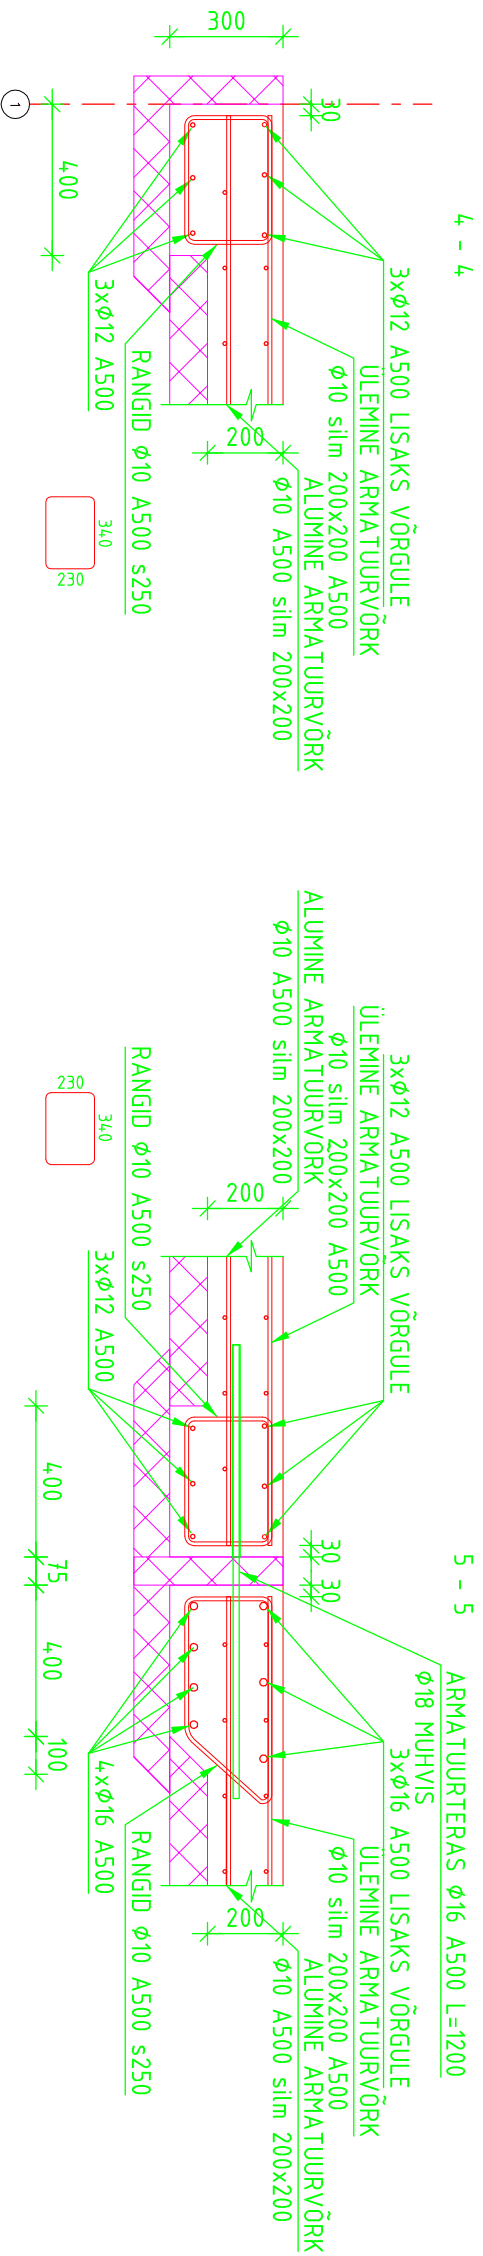


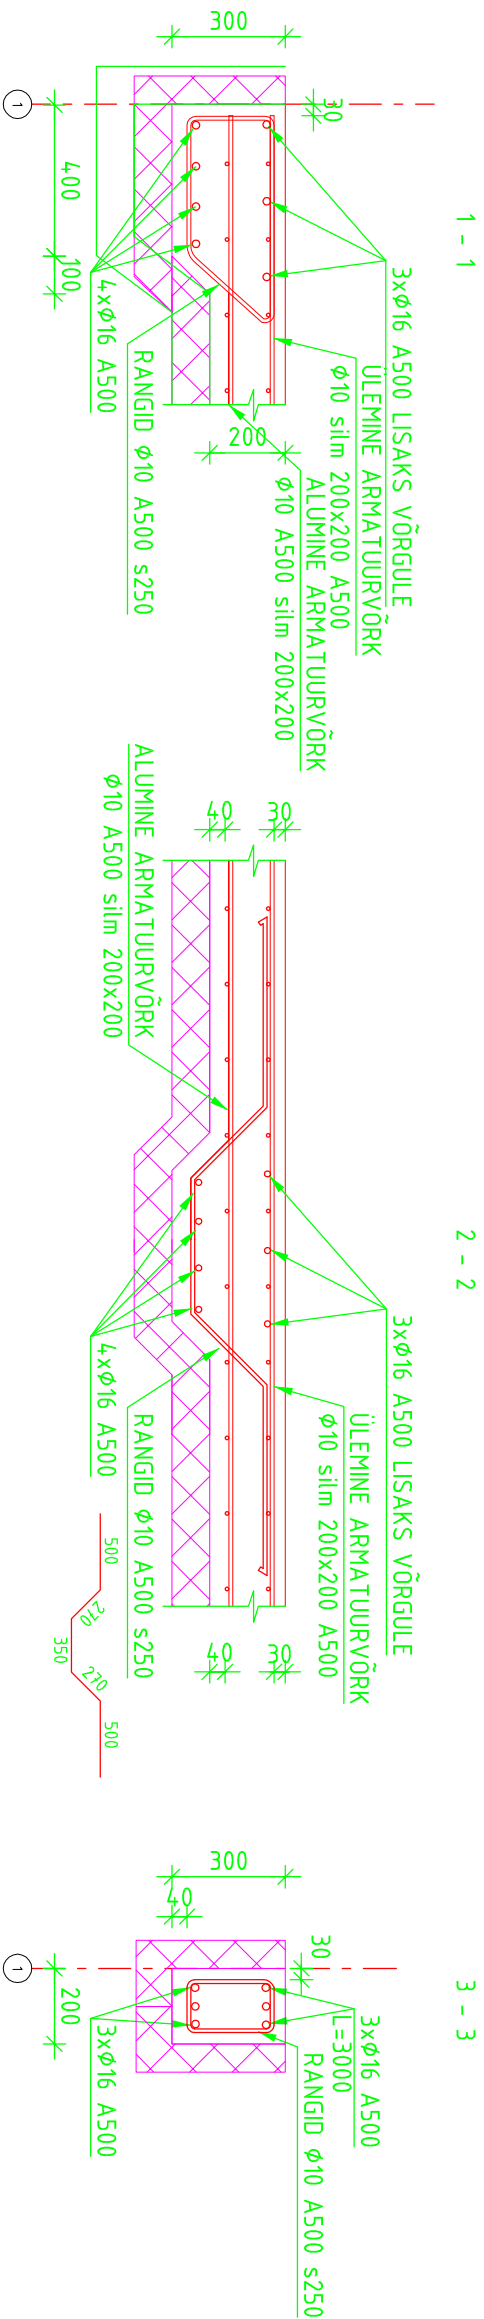

- MÄRKUSED:
1. ±0,00= +28,86 ABS
 2. PLAATVUNDAMENDID RAJDA TIHENDATUD KILLUSTIKALUSELE PAKSUSEGA 250mm, TIHENDADA ELASTUSMOODULINI 110MPa.
 3. PLAATVUNDAMENDI BETOON C25/30, KESKKONNAKLASS XC2.
 4. TAGASITÄIDE TEHA JÄMEDA LIIVA VÕI KRUUSAGA.
 5. KÕIKI TORUSTIKE LÄBIVIIKE VT. ERIOSADE PROJEKTIDEST.
 6. VUNDAMENDI SOOJUSTUS EPS 120 100mm.