


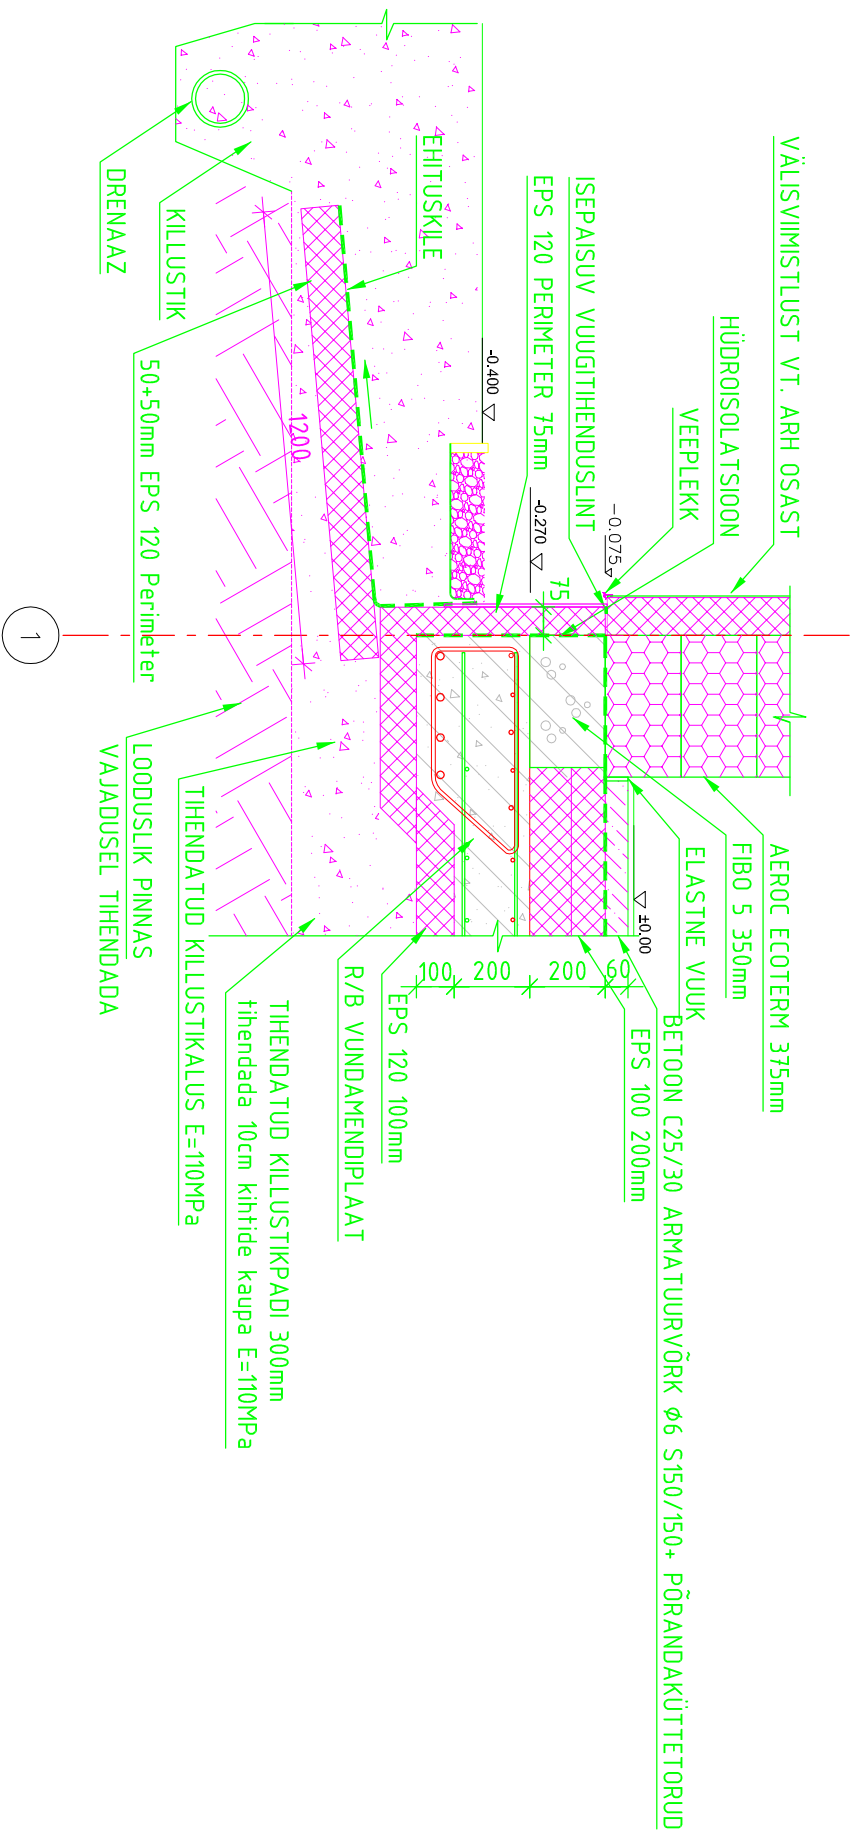

MÄRKUSED:

1. $\pm 0,00 = +28,86$ ABS
2. PLAATVUNDAMENDID RAJDA TIHENDATUD KILLUSTIKALUSELE PAKSUSEGA 300mm, TIHENDADA ELASTUSMOODULINI 110MPa.
3. PLAATVUNDAMENDI BETOON C25/30, KESKKONNAKLASS XC2.
4. TÄGASITÄIDE TEHA JÄMEDA LIIVA VÕI KRUUSAGA.
5. KÕIKI TORUSTIKE LÄBIVIIKE VT. ERIOSADE PROJEKTIDEST.
6. VAATA KA ARHITEKTURSEID SOKLI LÕIKEIDI!