


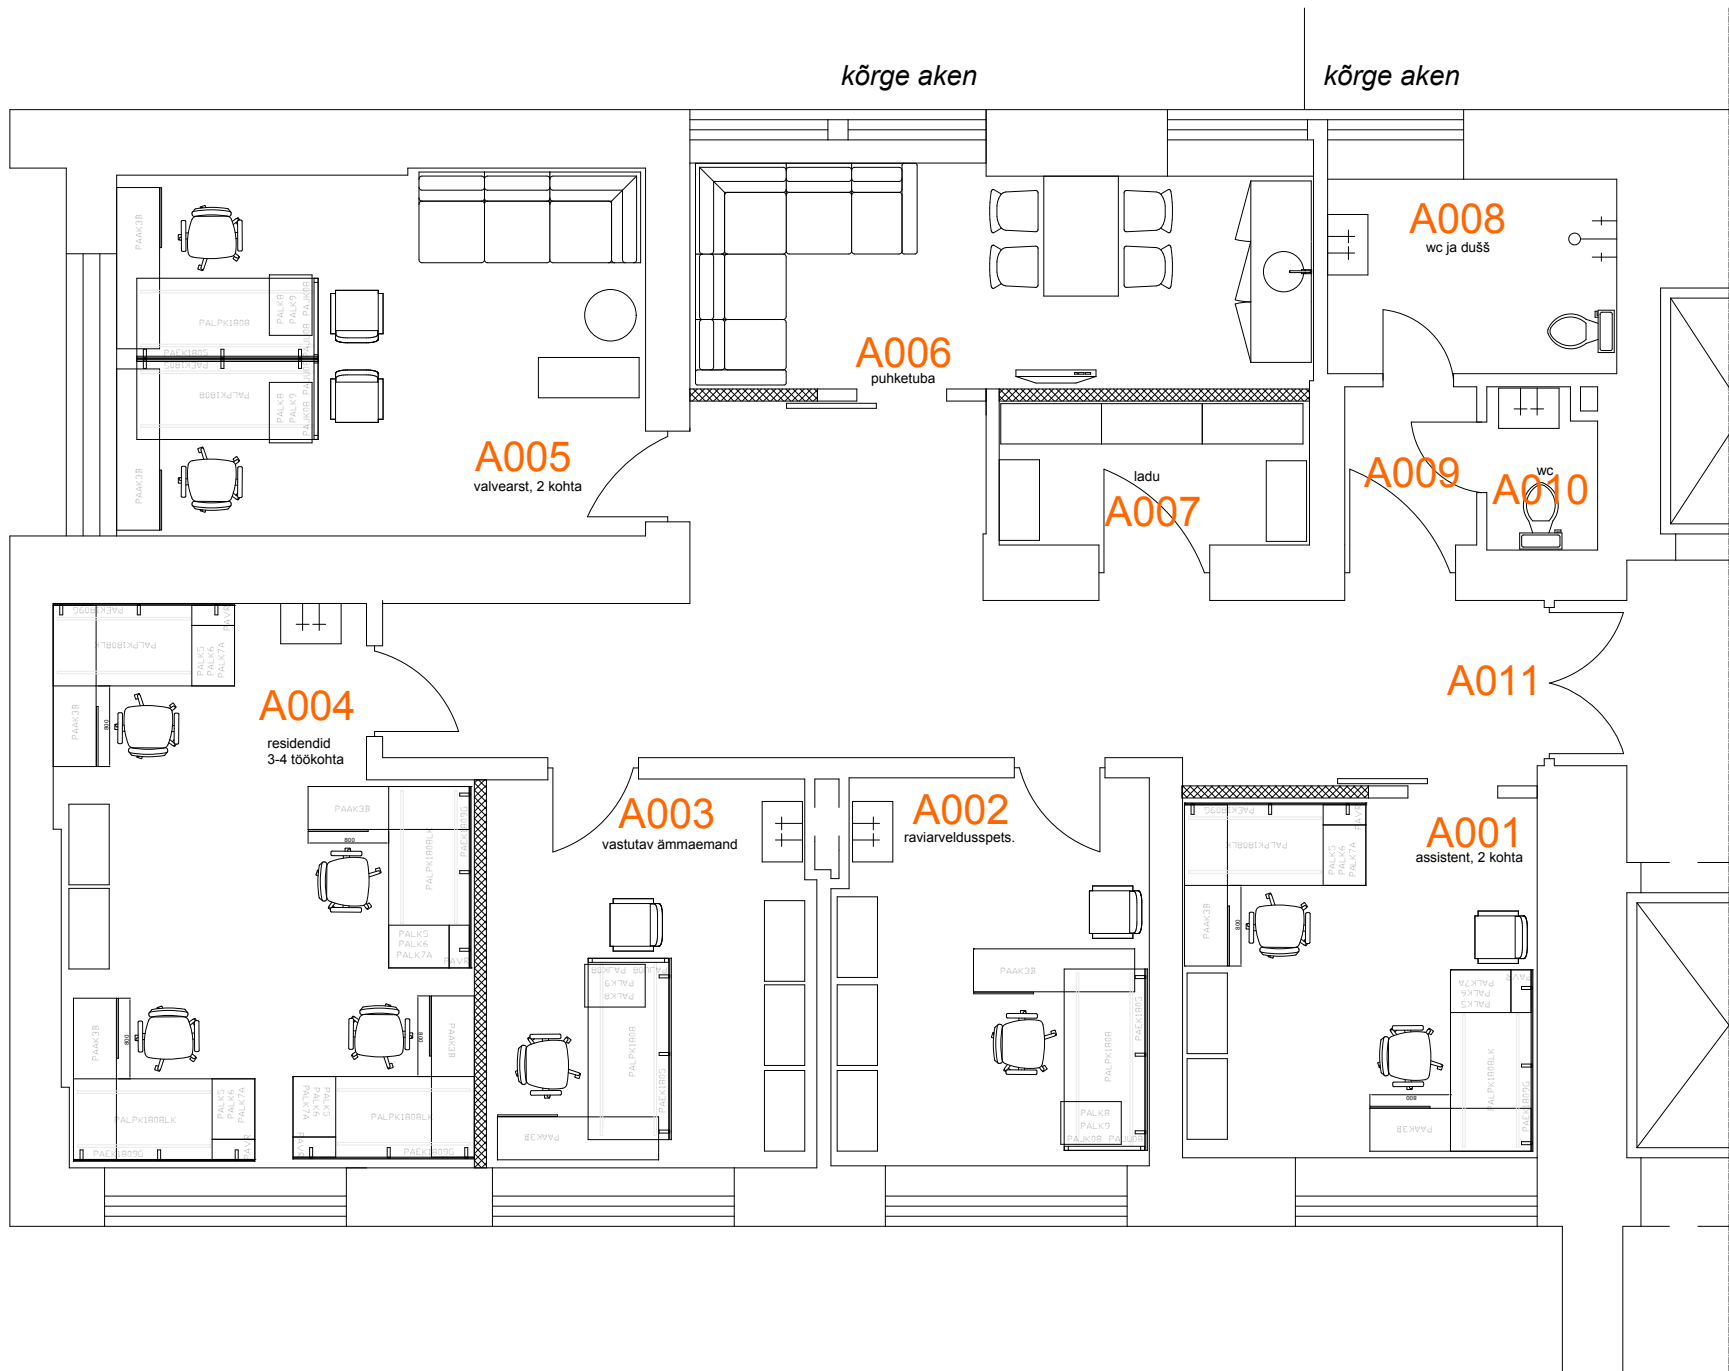

TINGMÄRGID:

- OL.OLEV SEINAKONSTRUKTSIOON
- PROJ. VILLTÄIDISEGA 2xKIPSPLAAT-SISESEIN
- PROJ. KLAASVAHESEIN
- KINNIEHITATAV AVA
- LAMMUTATAVKONSTRUKTSIOON
- A001 RUUMI NUMBER
- TULETÕKKE STOON EI60
- SEINA DEKORATIIVVIIMISTLUS
- kõrge aken MÄRKUS

planeering eskiis

Projekt	LTKH PELGULINNA SÜNNITUSMAJA A-KORPUSE 1 KORRUS			
Aadress	Sõle tn. 23, TALLINN	OÜ ARHITEKTUURIBÜROO VISUAAL Hobusepea 2, Tallinn, reg.kood 11250869 abvisuaal@gmail.com, tel 56677336		
Arhitekt	Mari-Iris Saarepera			
Sisearhitekt	Janne Maal	Töö nr.	#####	Mõõtkava 1:75,
Kuupäev	27. mai 2015. a.	Staadium	põhiprojekt	Formaat A3 joonis nr 02
Muudatus		Joonis	planeering eskiis	