


ESIMESE KORRUSE PLAAN

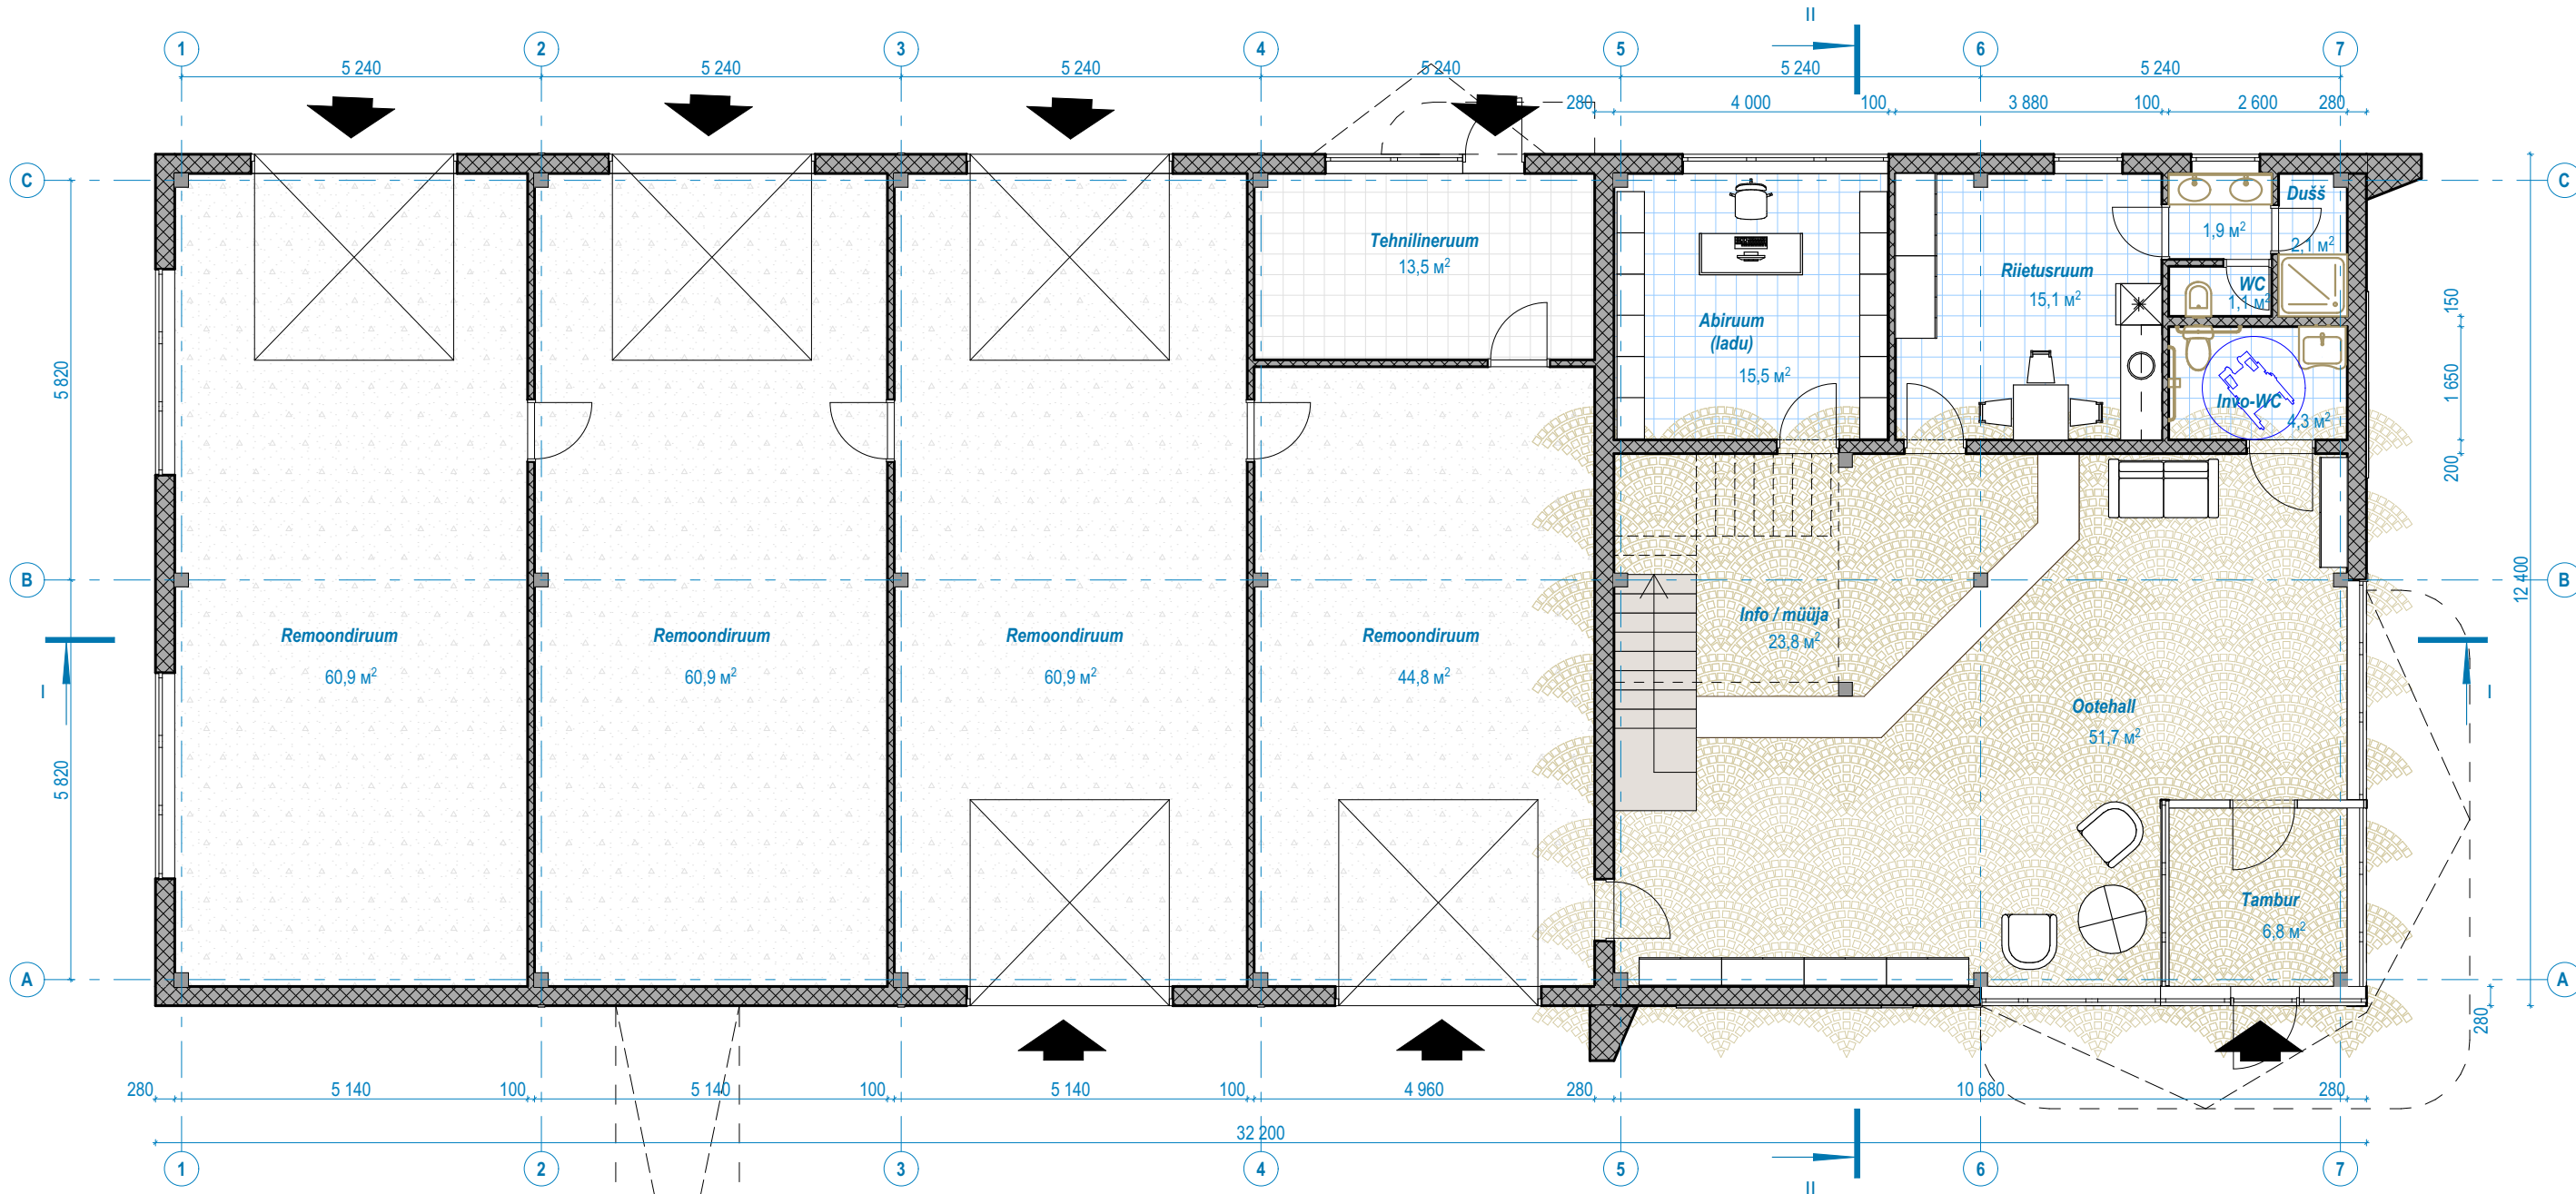

ESIMESE KORRUSE
RUUMIDE SPETSIFIKATSIOON

N	RUUMIDE NIMETUS	S, m²
1	Tambur	6,8 m²
2	Ootehall	51,7 m²
3	Info / müüja	23,8 m²
4	Abiruum (ladu)	15,5 m²
5	Riietusruum	15,1 m²
6	WC-tambur	1,9 m²
7	WC	1,1 m²
8	Dušš	2,1 m²
9	Invo-WC	4,3 m²
10	Tehnilineruum	13,5 m²
11	Remoondiruum	44,8 m²
12	Remoondiruum	60,9 m²
13	Remoondiruum	60,9 m²
14	Remoondiruum	60,9 m²
Kokku:		363,3

Ehitusealunepind - 415,0m²
Suletud nettopond - 473,7m²

NEP
OÜ NARVA EHITUSPROJEKT
UUSKÜLA TN 23
NARVA 20204
TEL 3562900; 5529729
Registrikood 11002901
MTR EEP000031

Töö nimetus:	HOONE EHITUSPROJEKT			Töö nr.:	994-2024
Aadress:	Narva linn, Ida-viru maakond			Stadium:	ESKIIS
Joonis:	ESIMESE KORRUSE PLAAN			Leht:	AR501
Koostas:	Tatiana Zhuravleva	/allkirjastatud digitaalselt/	Leht:	AR501	
Vast. spetsialist:	Dmitri Sahharov	/allkirjastatud digitaalselt/	Mõõt:	1:100	
Vast. spetsialist:	Tatiana Zhuravleva	/allkirjastatud digitaalselt/	Kuupäev:	29.10.2024.a.	