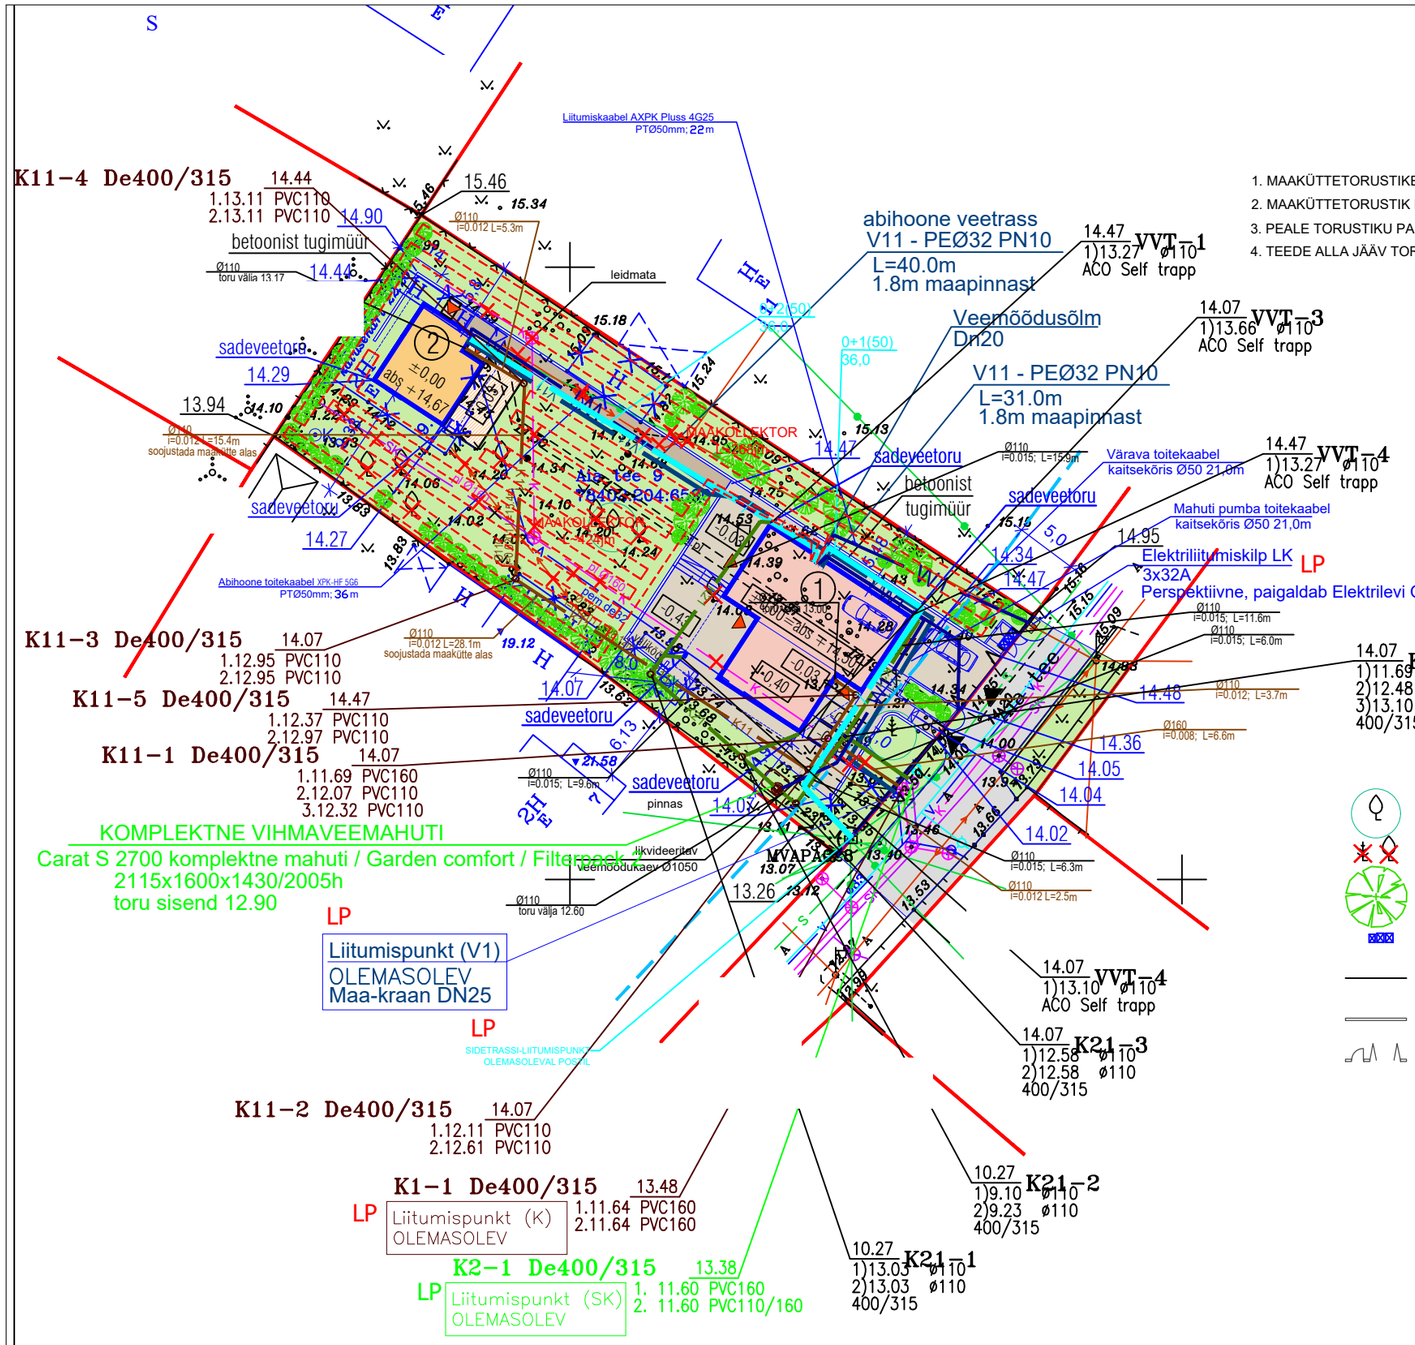

MÄRKUSED

1. MAAKÜTTETORUSTIKE SAMM ON 1.0m JA PAIGALDADA 1.0 m SÜGAVUSELE.
2. MAAKÜTTETORUSTIK PAIGALDADA PEØ40 PN6 PLASTTORUST.
3. PEALE TORUSTIKU PAIGALDAMIST TAASTA KATENDID JA HALJASALAD.
4. TEEDE ALLA JÄÄV TORUSTIK ISOLEERIDA EPS100 50mm ISOLATSIOONIGA JA PANNA KAITSEHÜLSSI.

TINGMÄRGID ARHITEKTUUR

- Kinnistu piir
- Tänavakaitsevööndi piir 5m krundipiirist
- Likvideeritav hoone
- Hoone naaberkinnistul
- Projekteeritud hoone
- Kivikattega teed
- Sõelmekattega teed
- Projekteeritud puidust terrass
- Projekteeritud muruala koos madalhaljastusega

Olemasolevad insenervõrgud

- MP õhuliin
- V — veetrass
- SK — Sadevee trass
- K — Kanaisatsiooni trass
- Elektrivarustuse liitumis/jaotus ki
- G — Gaasitrass
- Side õhuliin

TINGMÄRGID ENERGIAPROJEKT OÜ Töö nr.22-25

- Olemasolev säilitatav viljapuu
- Likvideeritav kõrghaljastus / viljapuu
- Planeeritud kõrghaljastus
- Prügikonteinerid
- Olemasolev metallist võrkpiire
- Tänavapoolne projekteeritav kivipostidel metallpiire
- Jalgvärav ja auto voldikvärav

- V11 — Projekteeritud kinnistusisene veetorustik
- K11 — Projekteeritud kinnistusisene reoveekanalisatsioonitor
- W1 — Projekteeritud 0,4 kV maakaabel kaitsetorus
- Projekteeritud sidekanalisatsioon/kaablikõri d50
- K21 — Projekteeritud kinnistusisene sademeveekanalisatsioo
- VVL — Projekteeritud vihmavee lahter 315/110
- Likvideeritav veetoru
- Likvideeritav kanalisatsioonitoru
- Likvideeritav madalpinge õhuliin
- Likvideeritav sideõhuliin
- Projekteeritud maakütte pinnasekollektor

PROJ. HOONETE EKSPLIKATSIOON:

1 - PROJEKTEERITUD ELAMU

2 - PROJEKTEERITUD ABIHOONE

Märkus: Koordinaadid L-EST 97.a. süsteemis.
Kõrgused EH2000 süsteemis
Katastriüksuste piirid saadud maa-ametist 02.05.2024.a.
Kihil "PIIR" piirjoonte asukoht informatiivne.

Litsents: 562 MA 19.09.05.a.

Tähis	Muudatus	Teostaja	Kuupäev

Tellija:			
Tallinn, Pirita linnaosa	*pl.nr 42b*	*Töö nr.*	
	kuupäev: 17.05.2024.a.	*T2415*	
Mõõdistas			
Koostas			
Geodeetiline plaan	*1*	*1*	
M 1:500	*LEHT*	*LEHTI*	

Vastutav spetsialist			15.06.2025
Projekteerija			15.06.2025

TELLIJA	
PEAPROJEKTEERIJA	
OBJEKT	ELAMU JA ABIHOONE PIRITA LO, HARJU MK
JOONIS	TEHNOVÕRKUDE KOONDPLAAN

TÖÖ NR	22-25
STAADIUM	EP
OSA	AS
MÕÕTKAVA	1:500
JOONISE NR	AS-04
JOONISTE ARV	