







1:500 ASENDIPLAAN

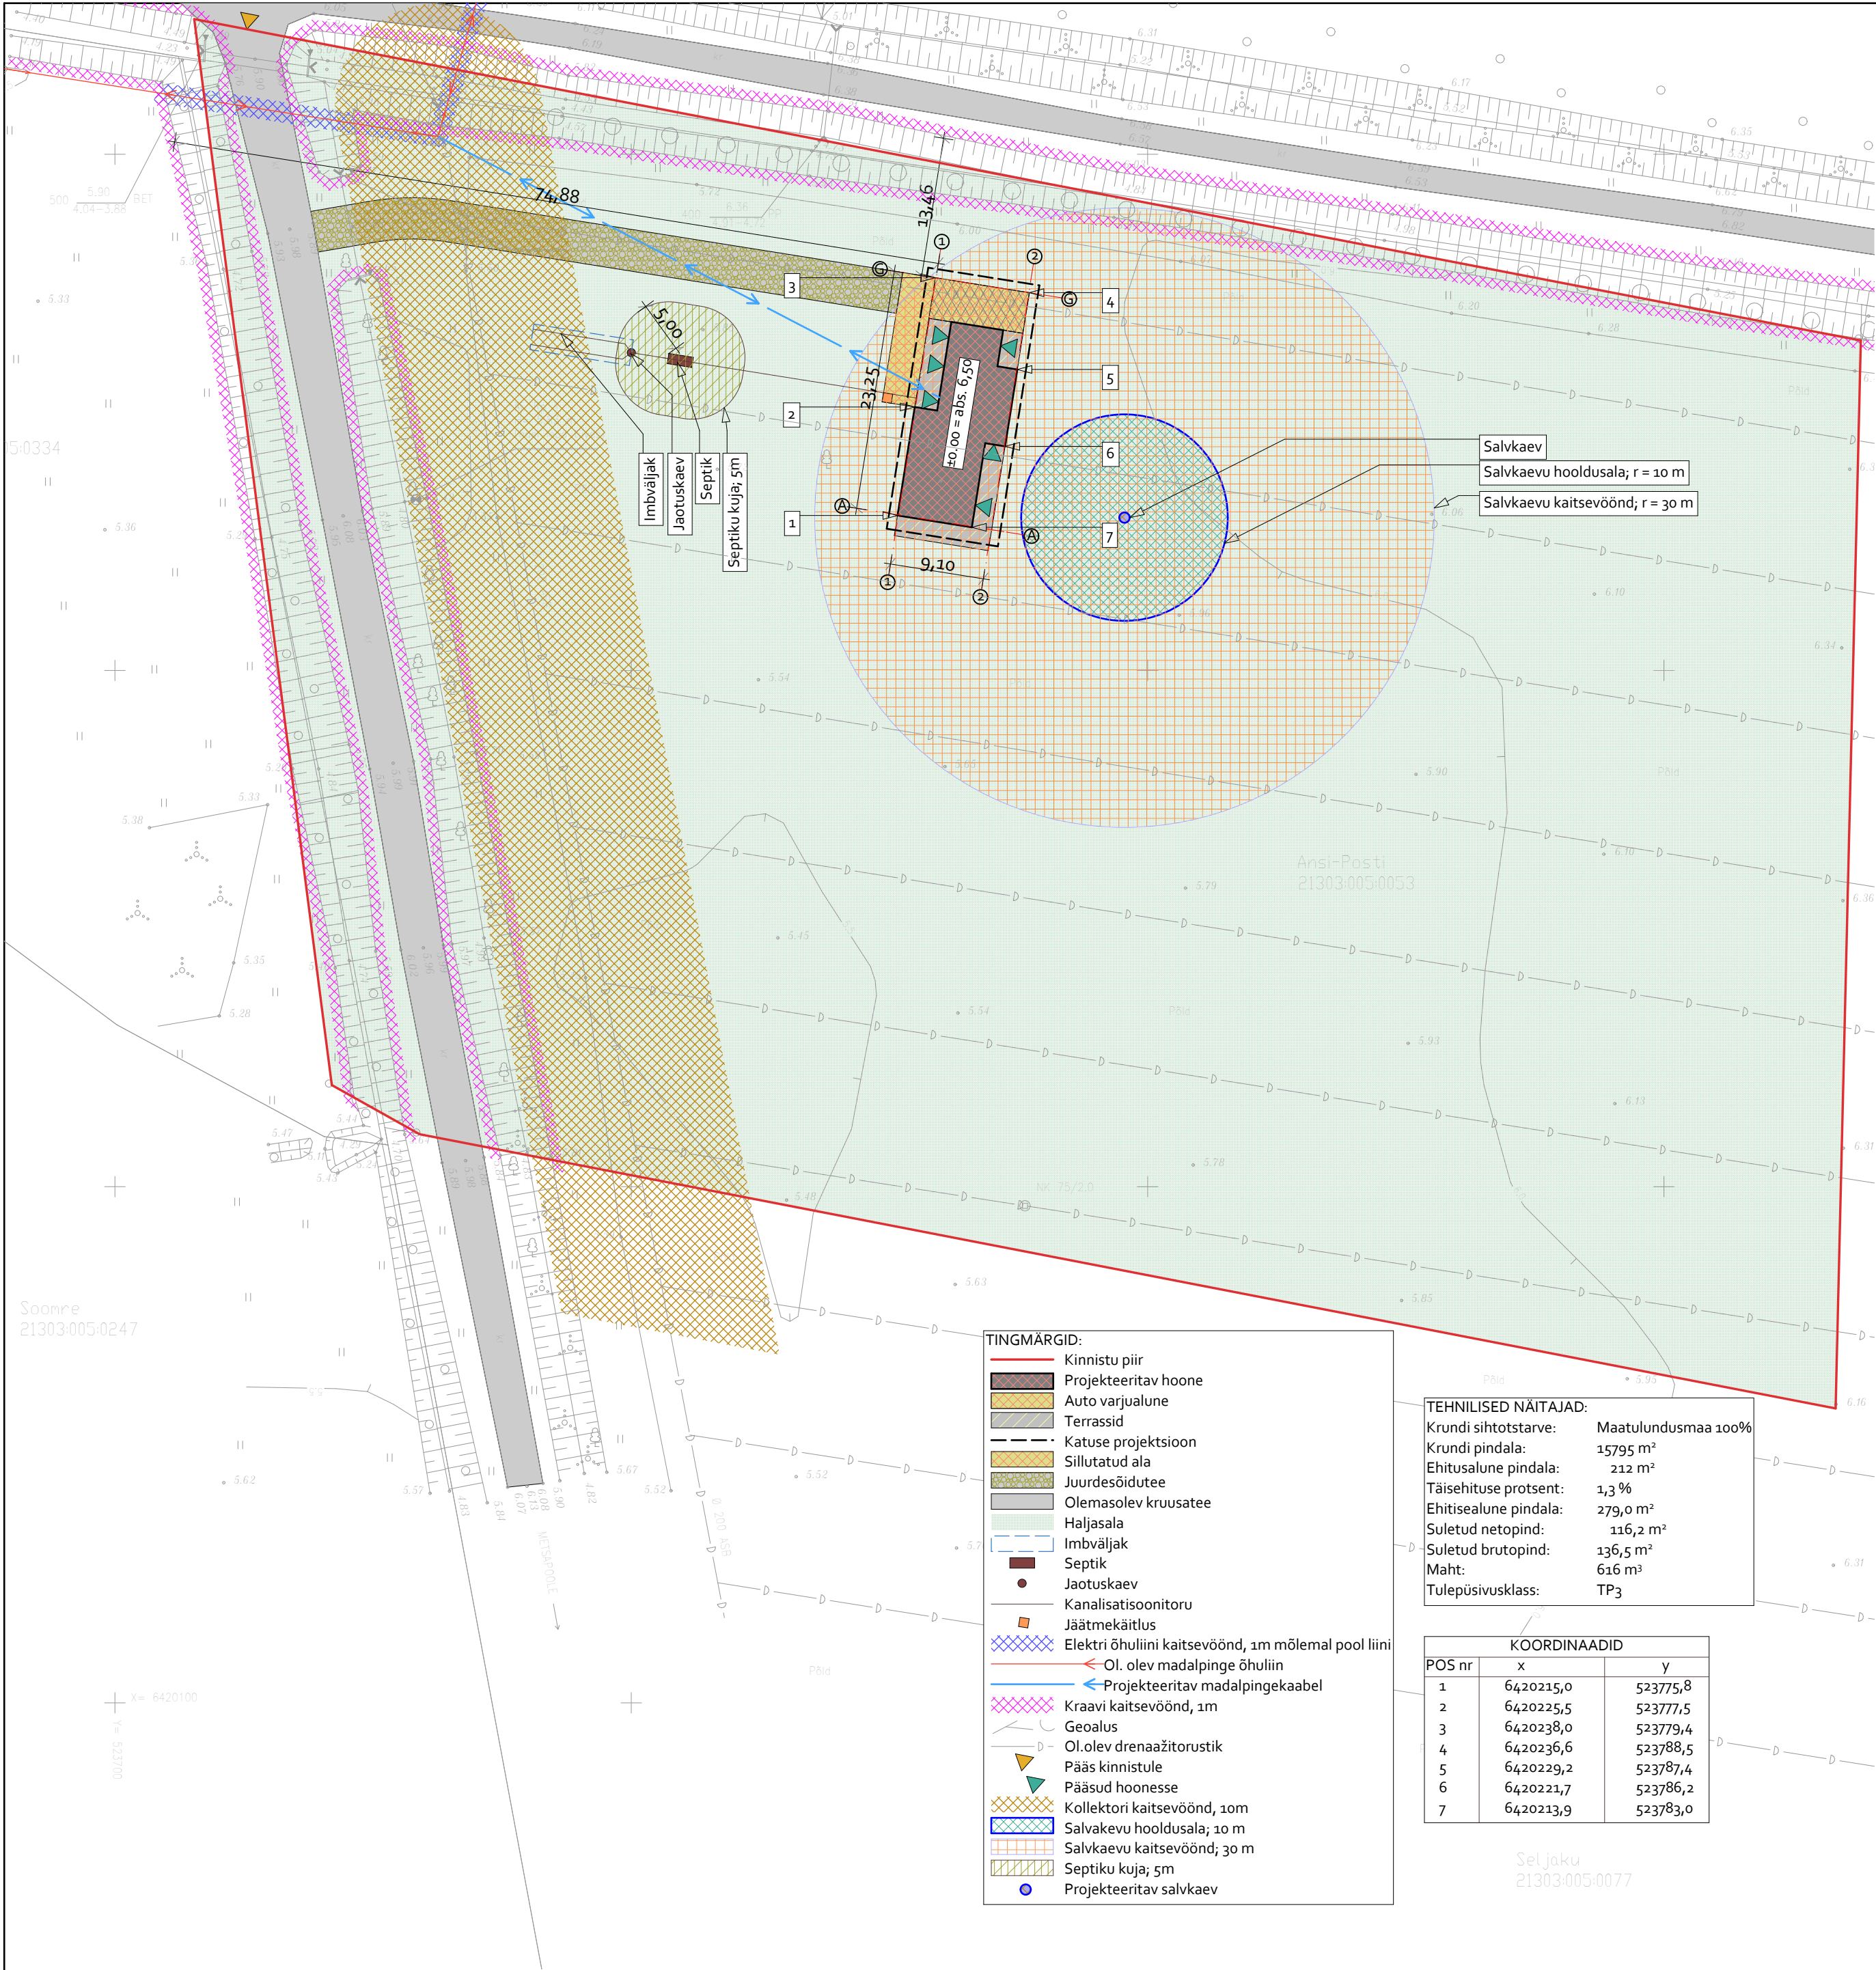

1:5000 ASENDISKEEM

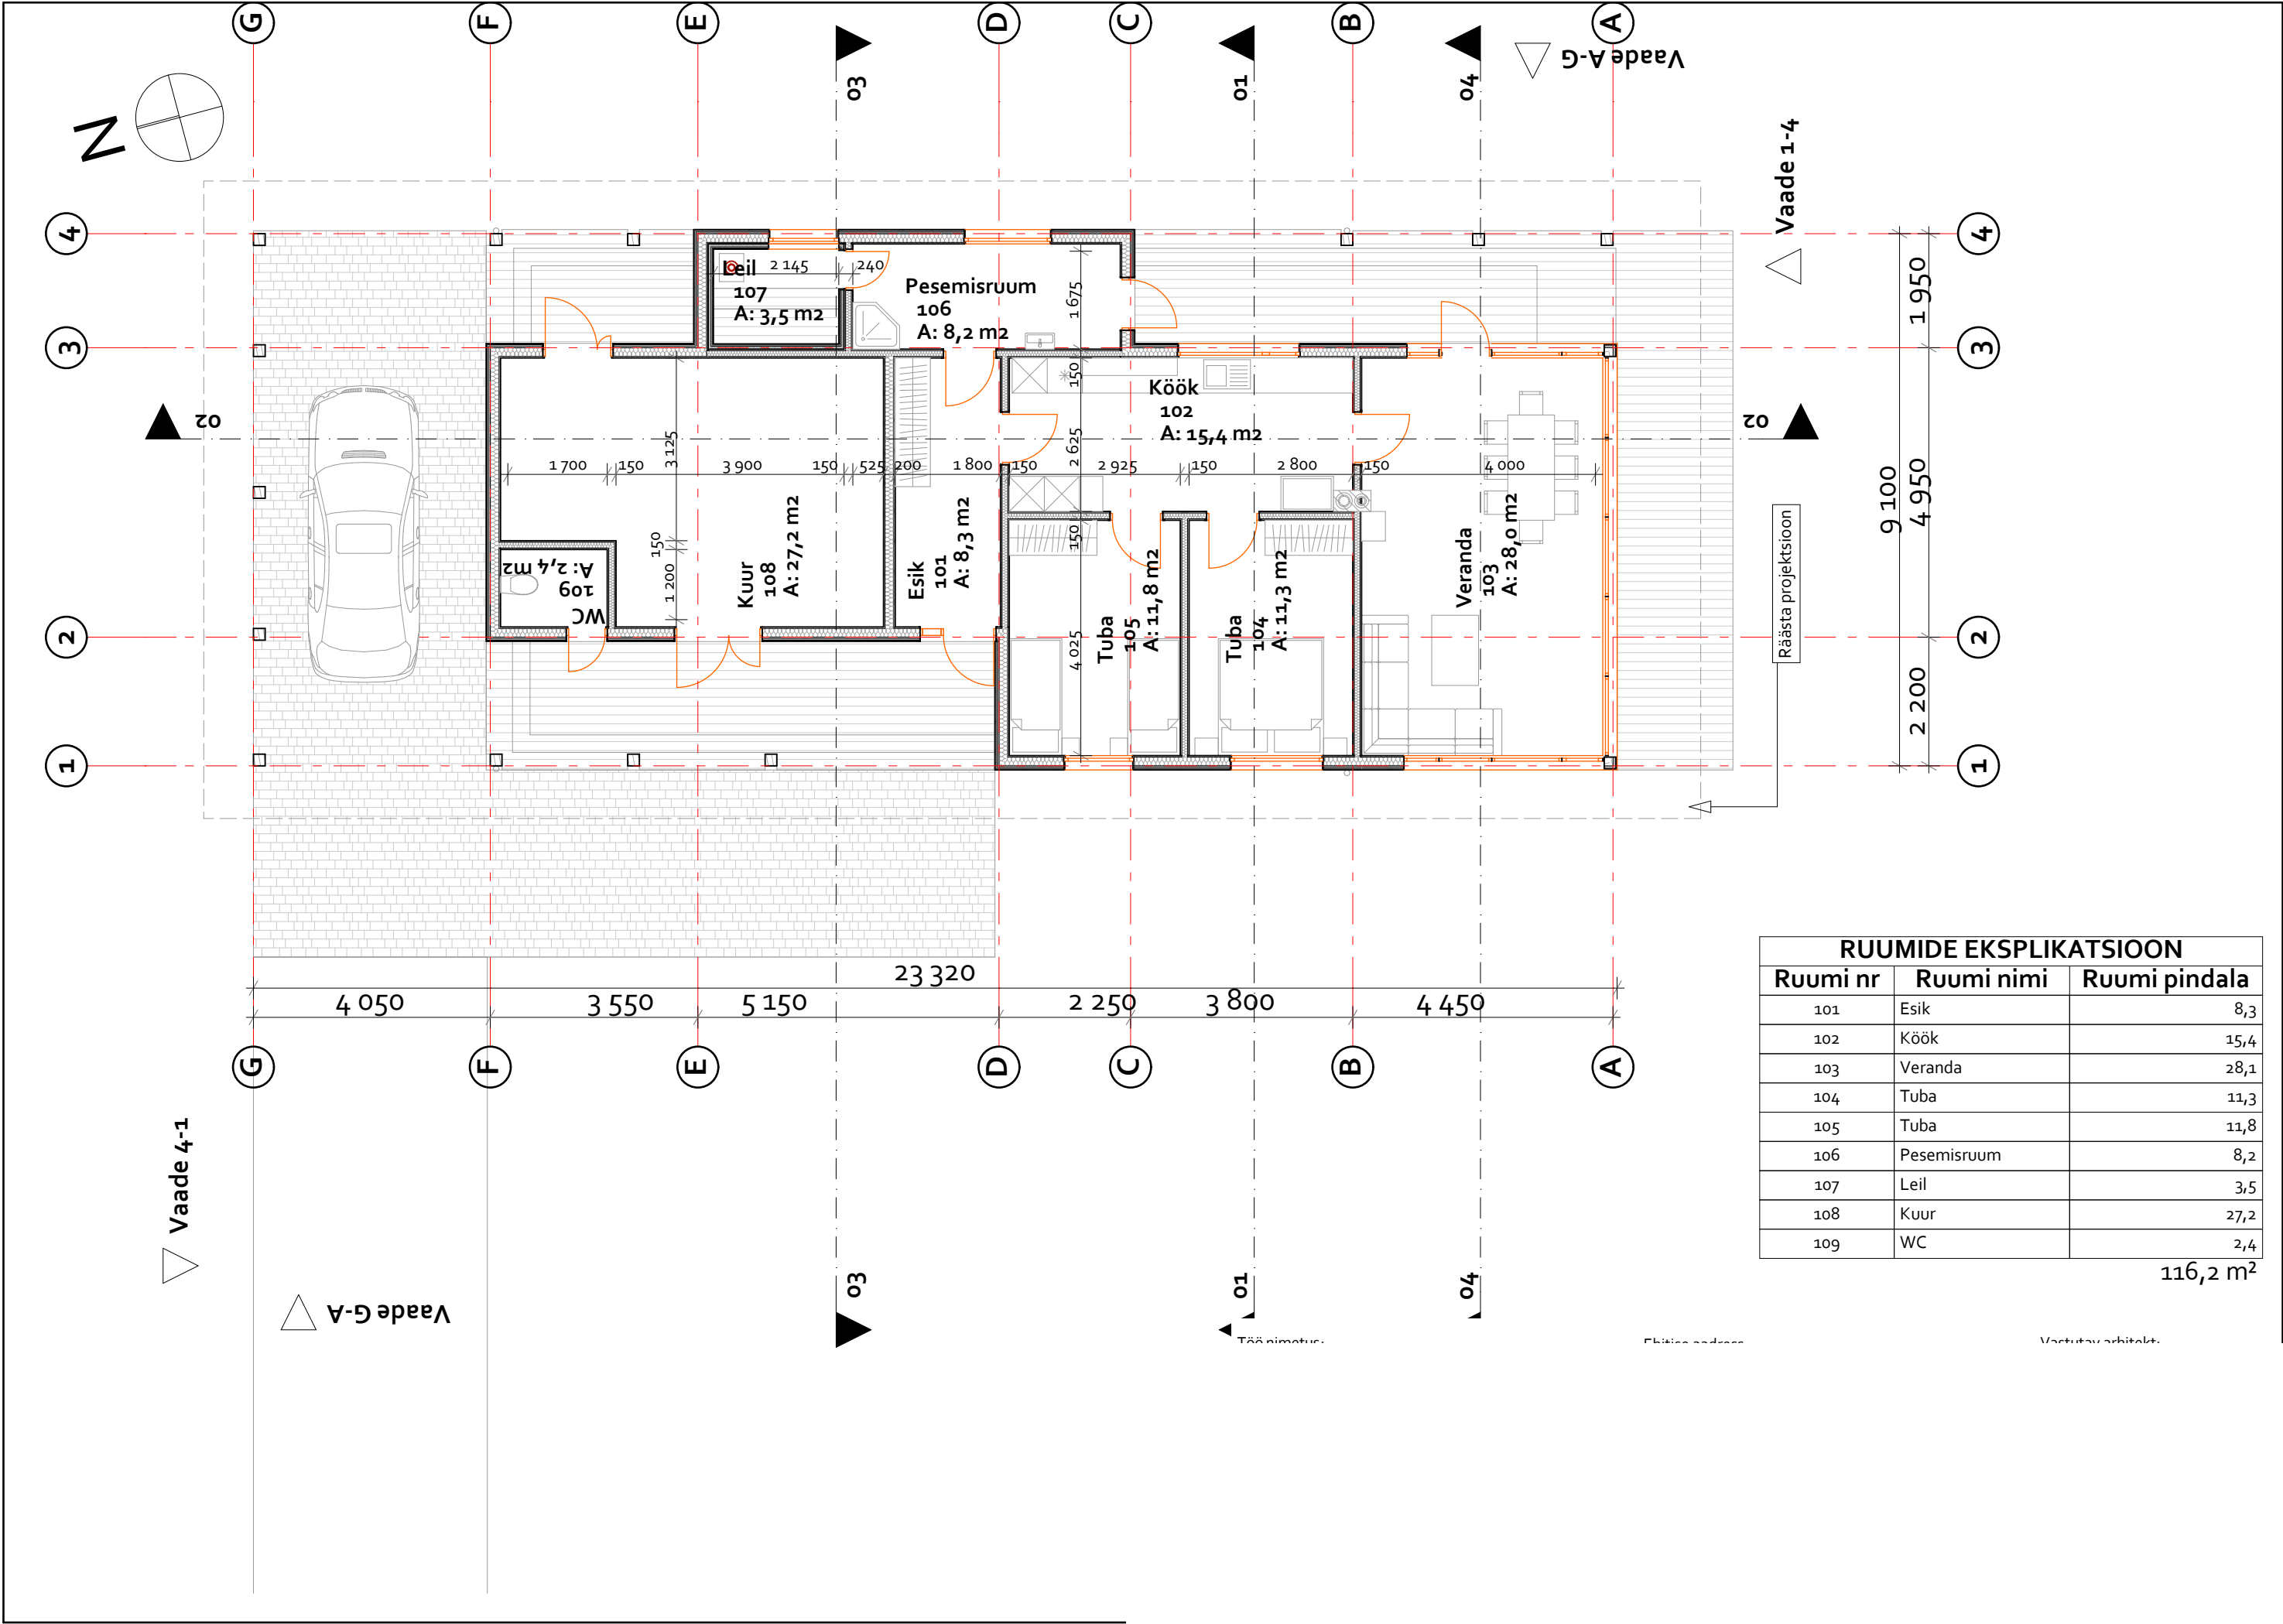


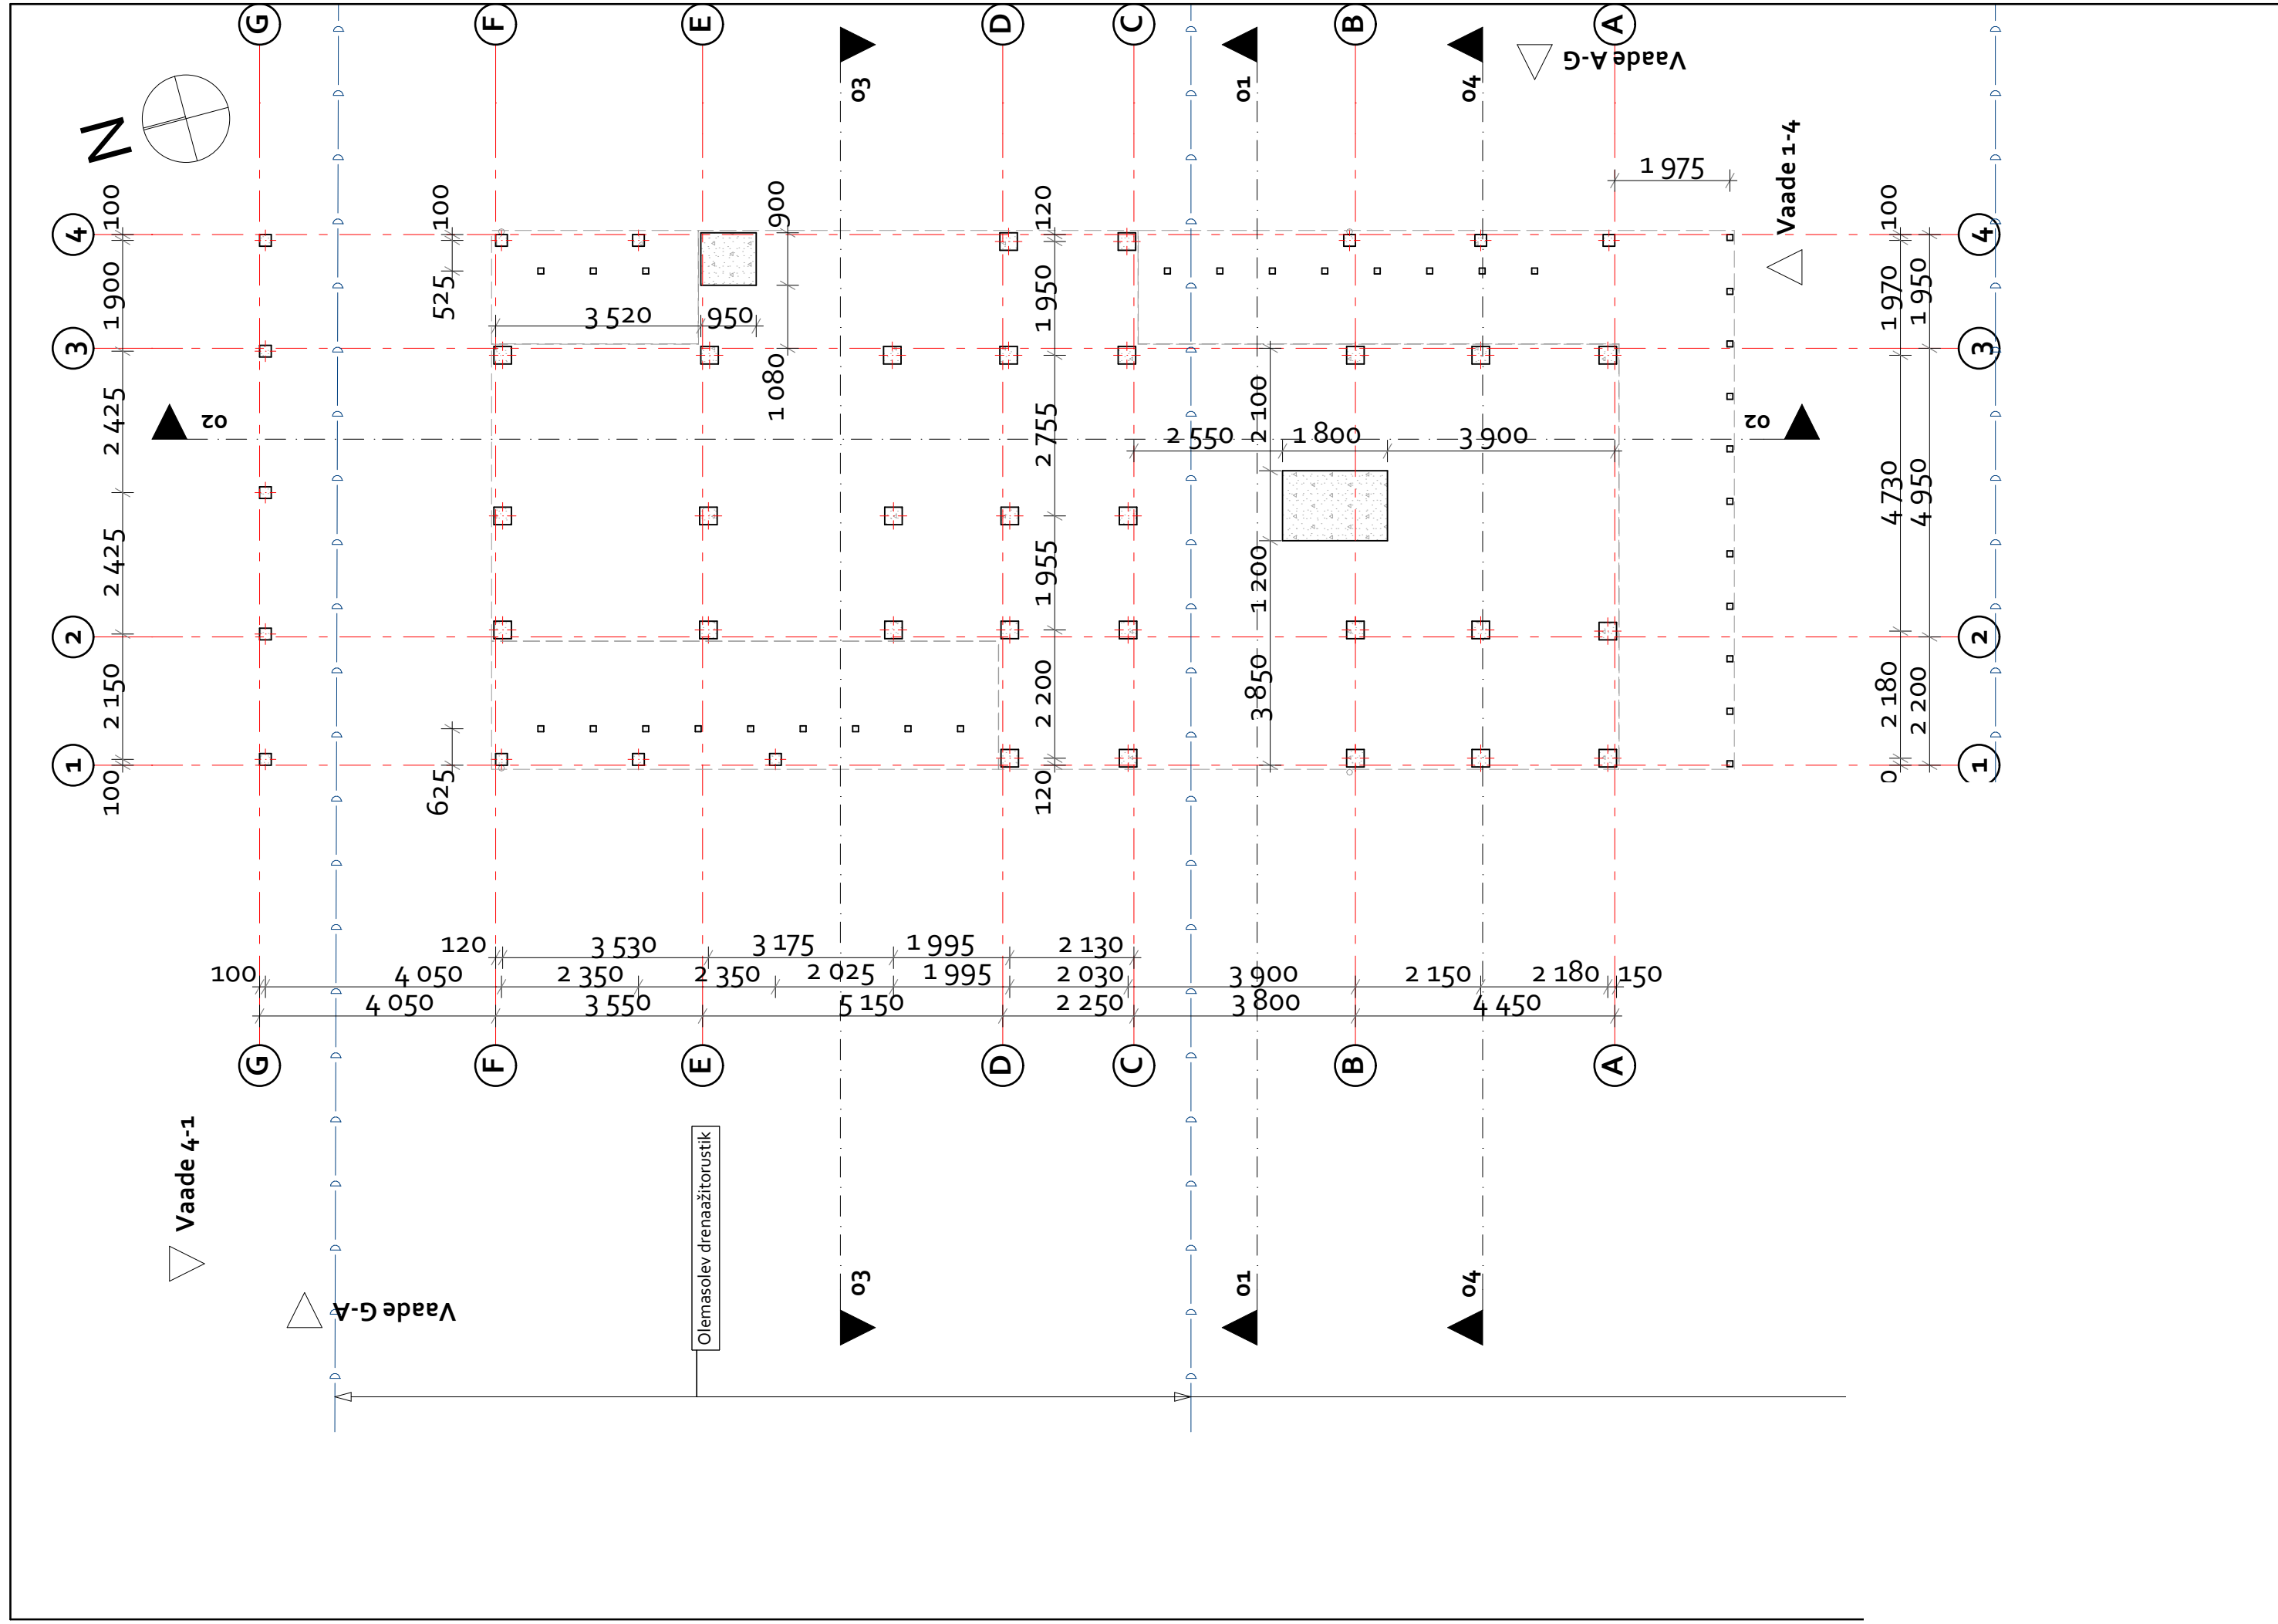



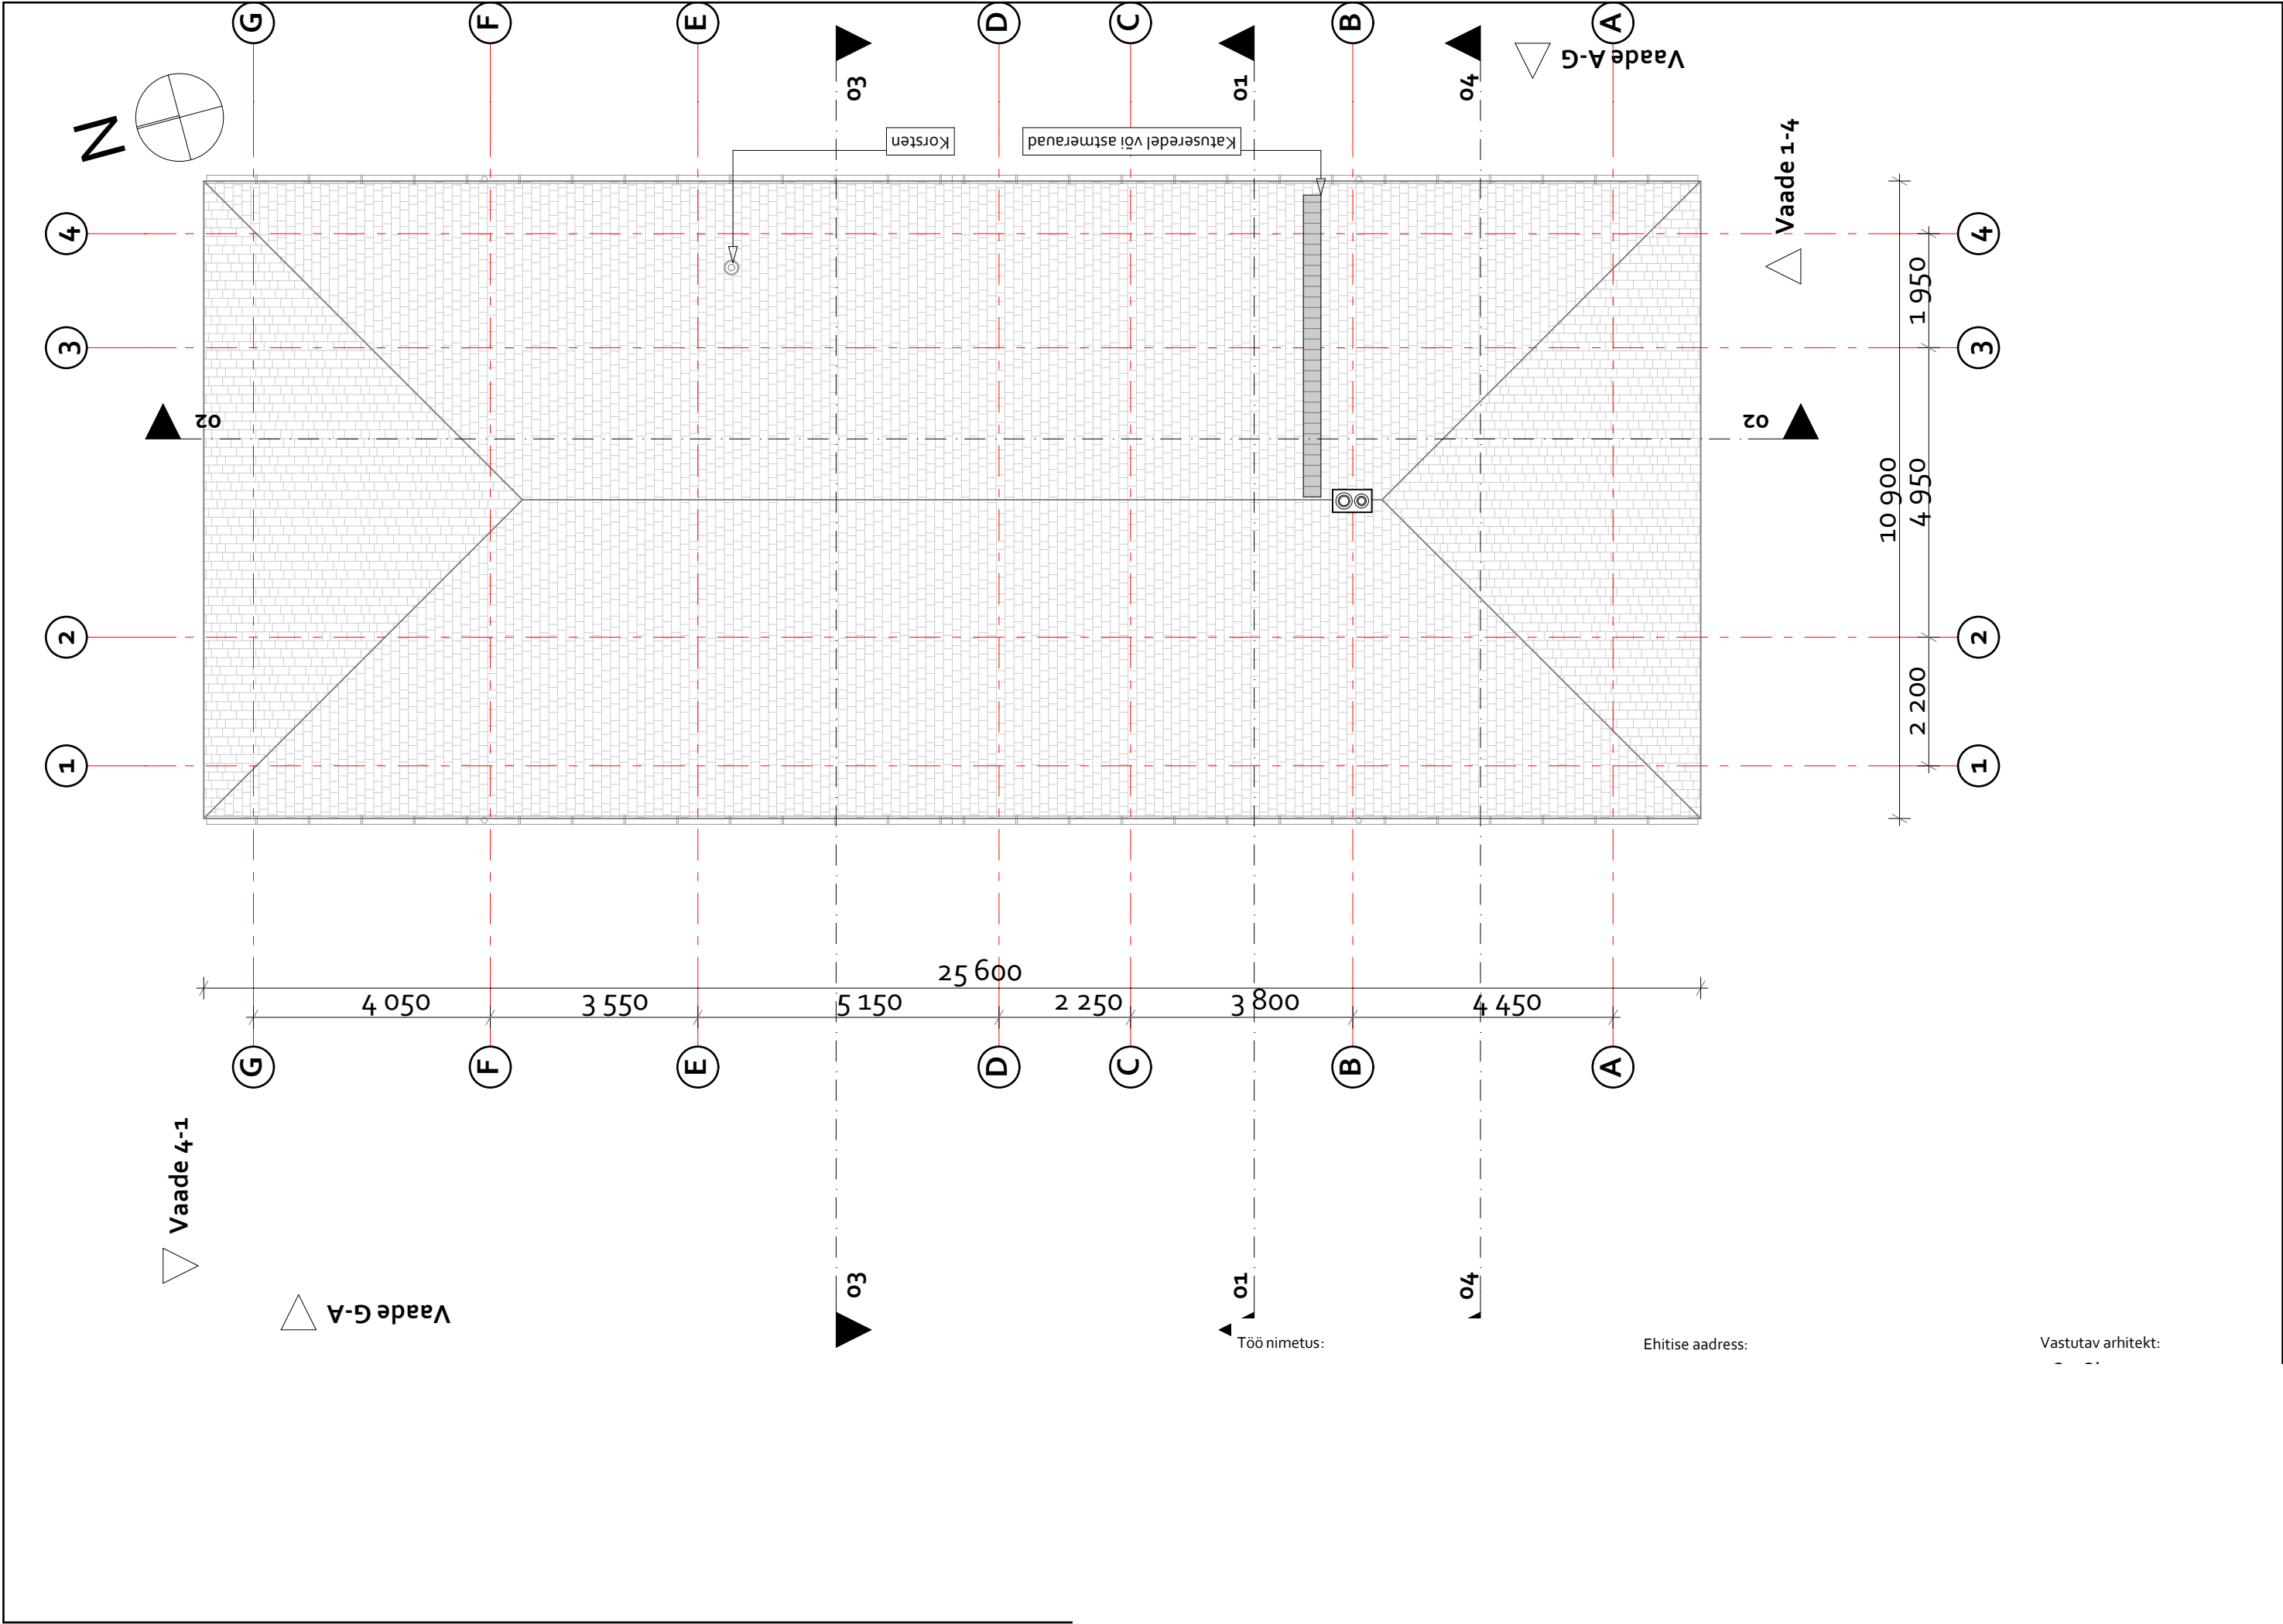


Vastutav arhitekt:



Ehitise aadress:

Töö nimetus:

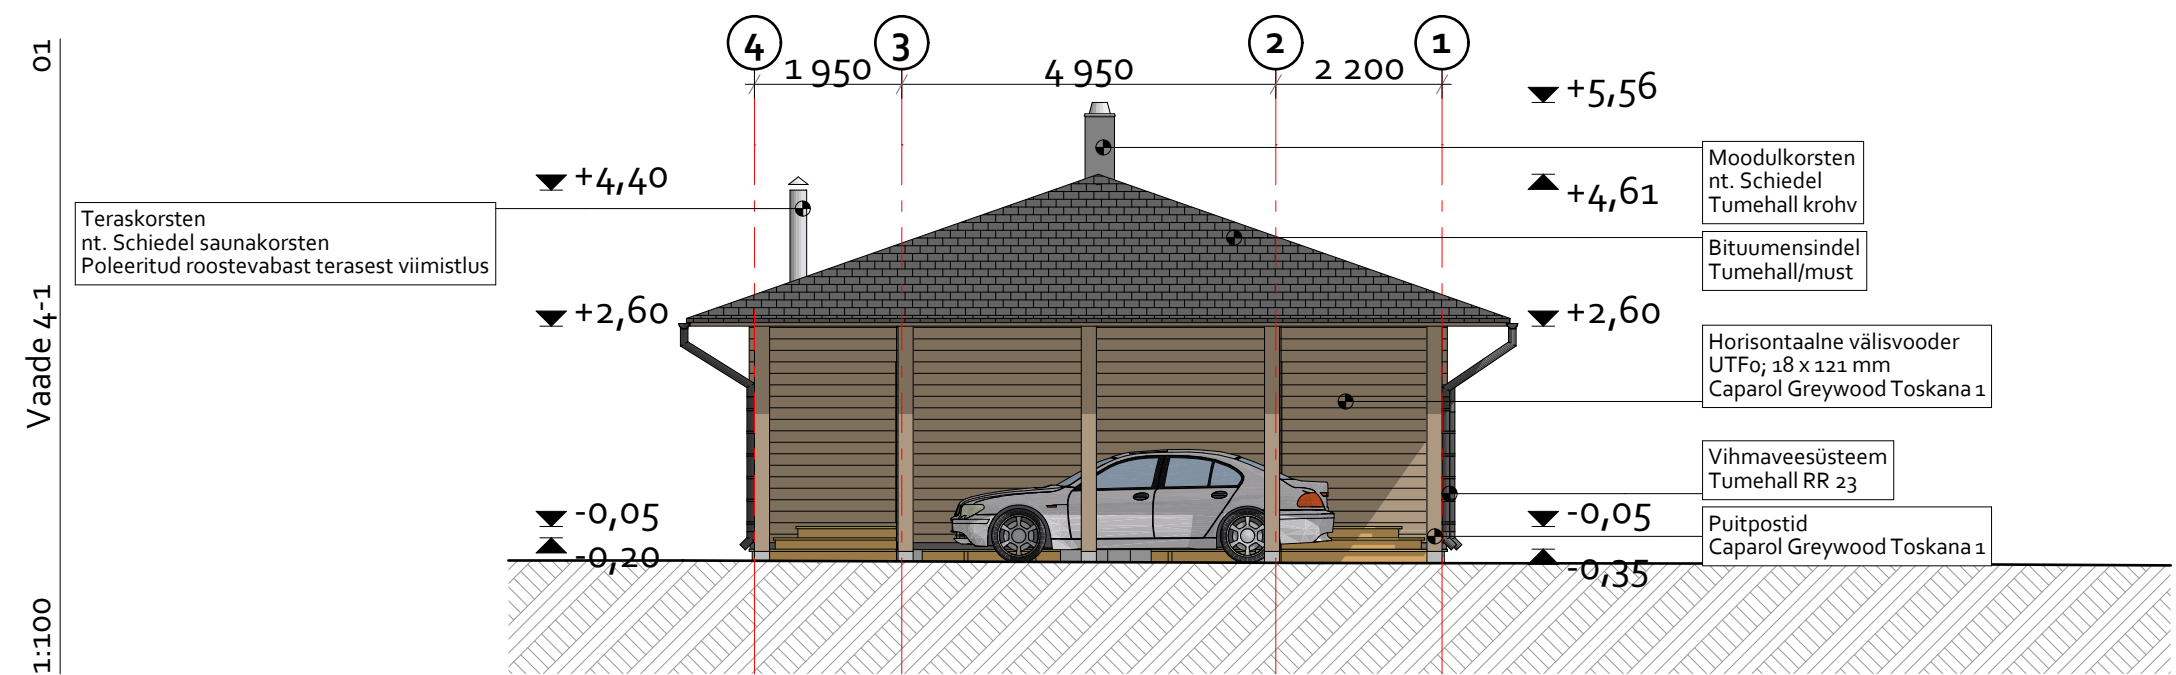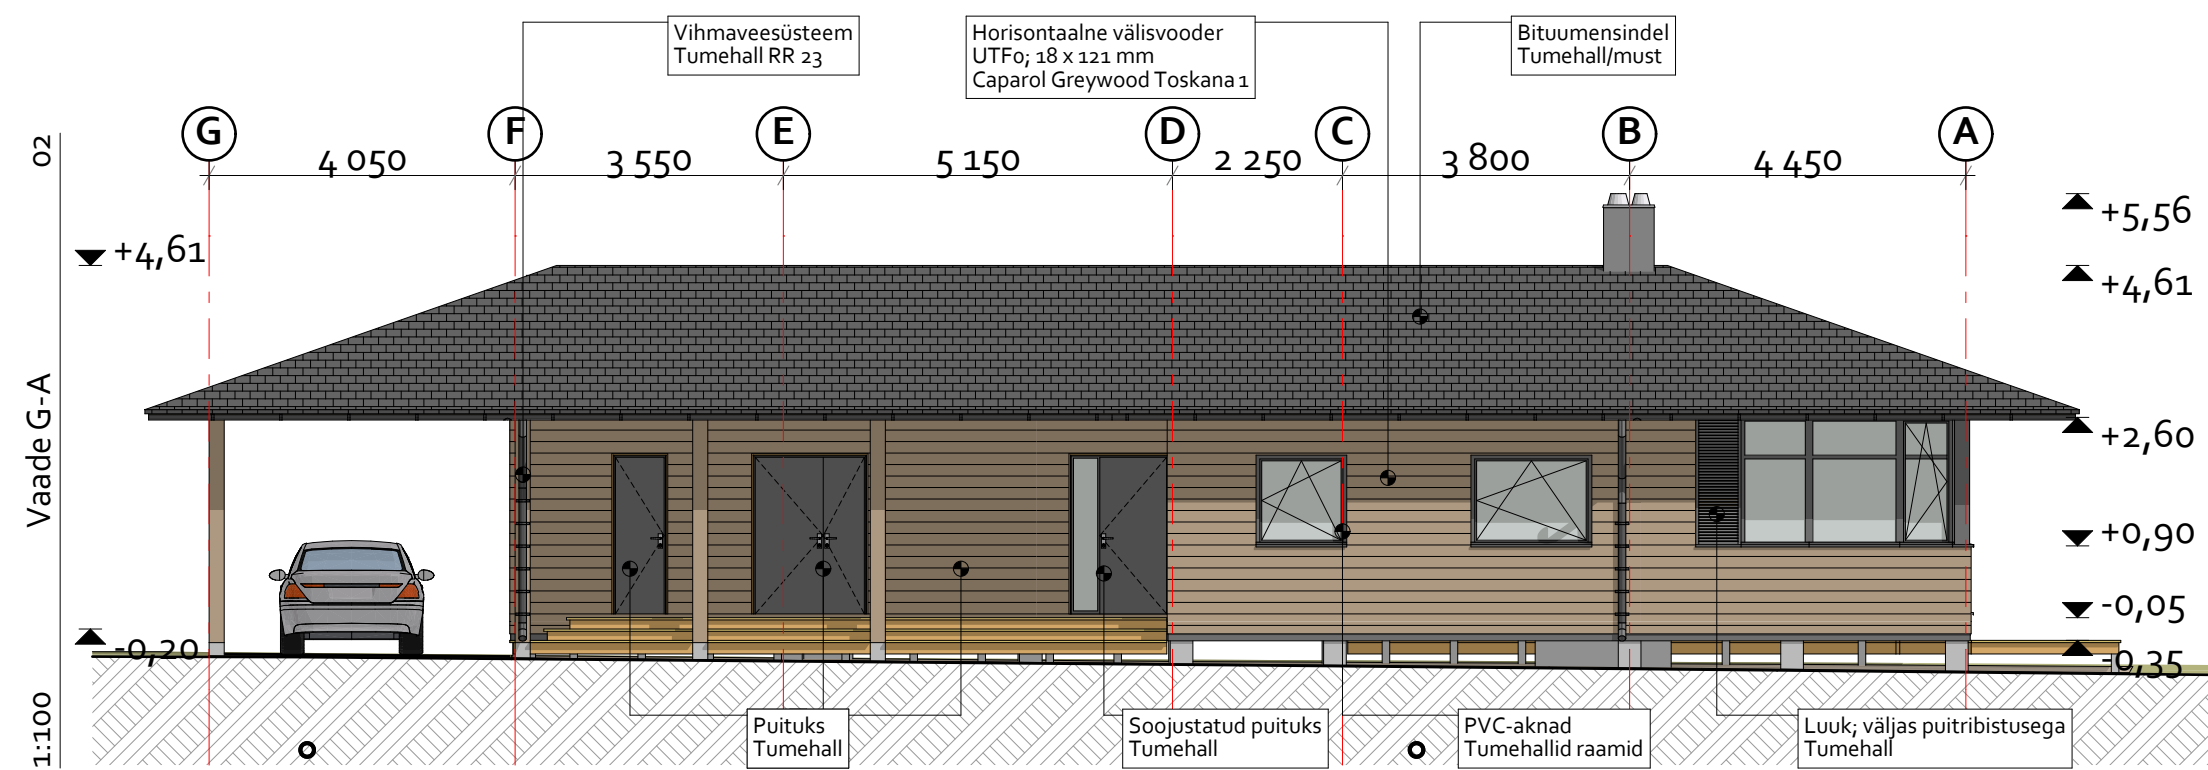

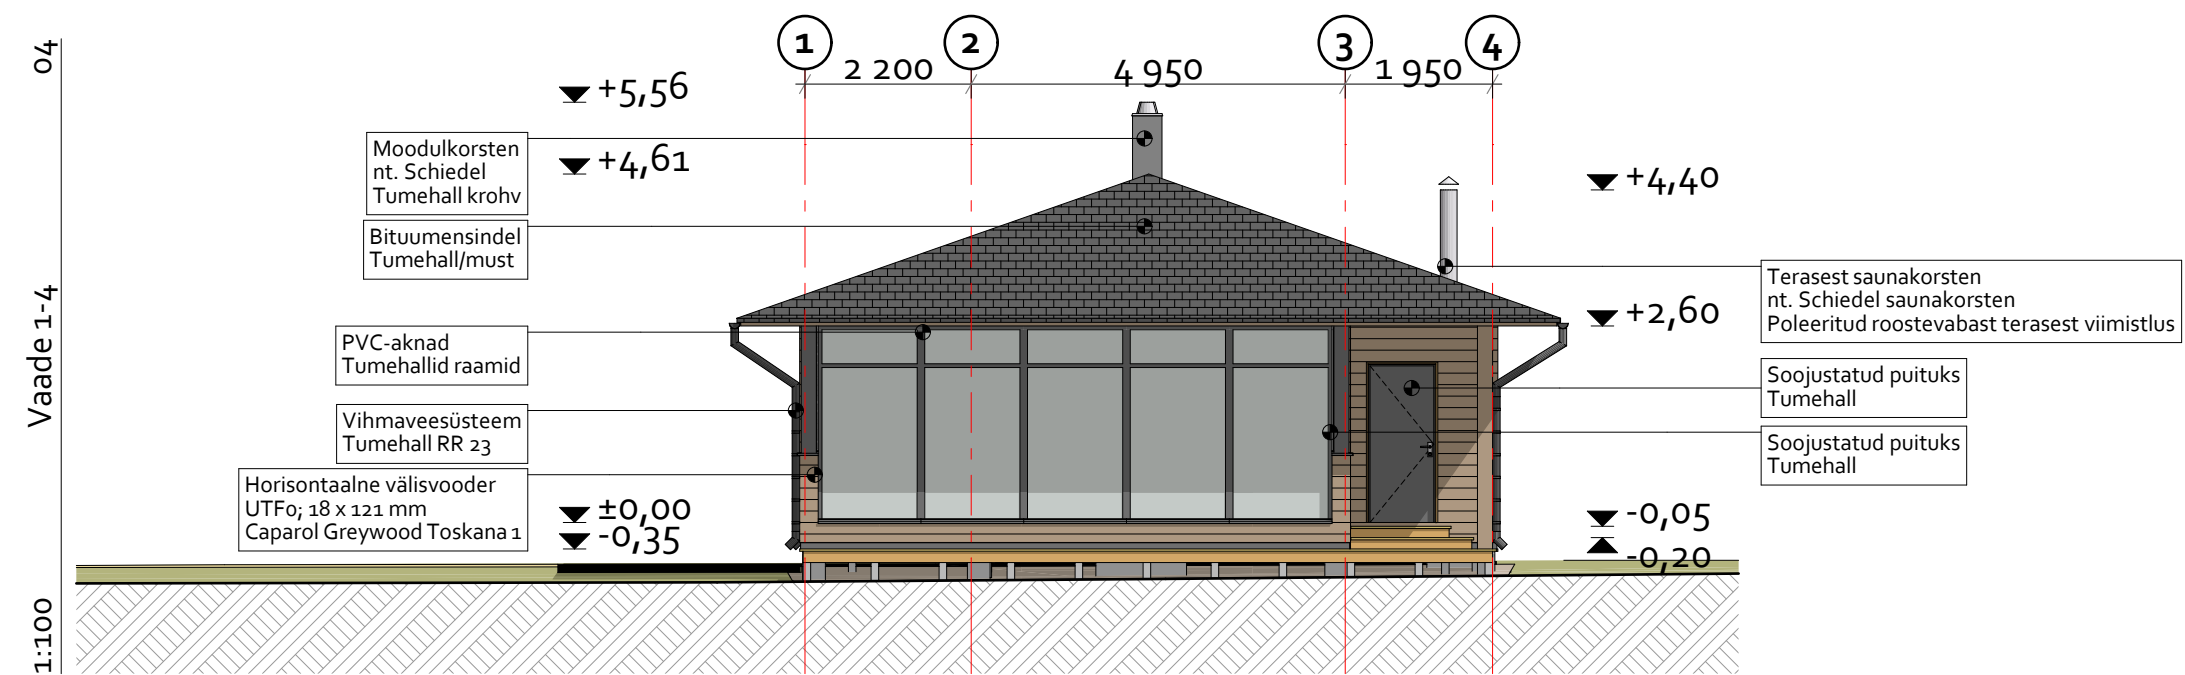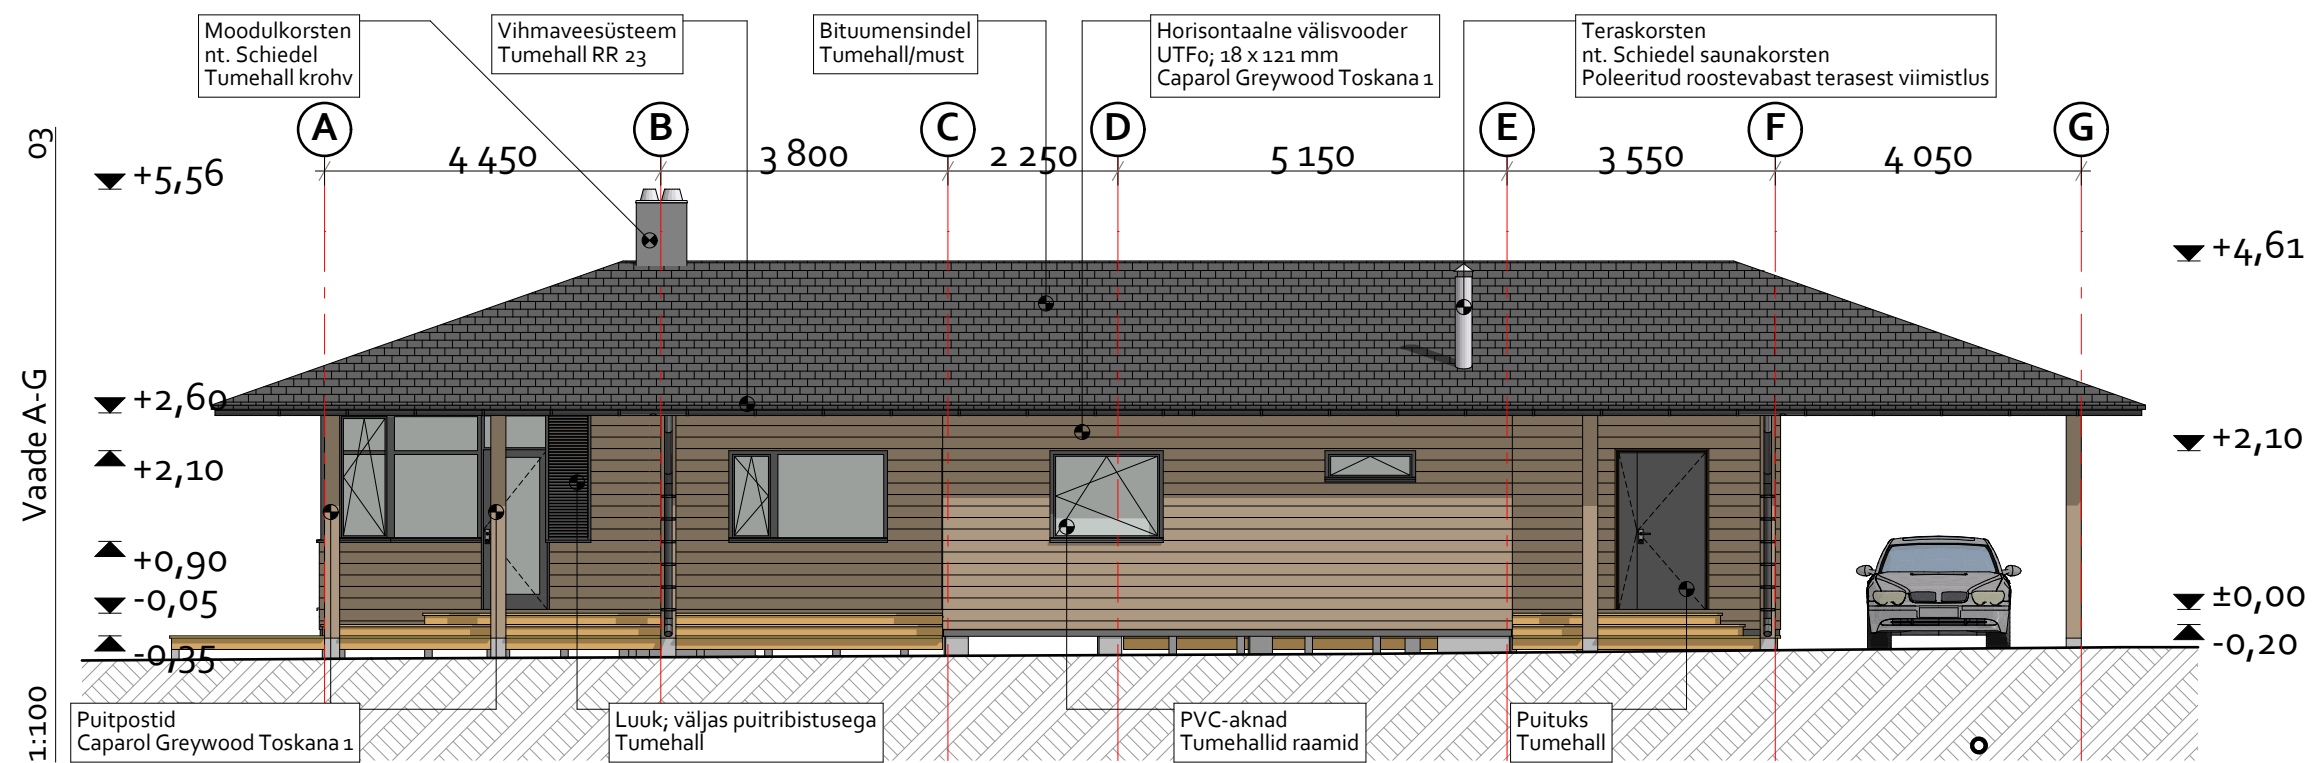

Märkus:
Konstruktsioonikirjeldustes on kajastatud
põhimõttelist lahendust. Lahendus täpsustatakse põhi-
ja tööprojekti staadiumites.

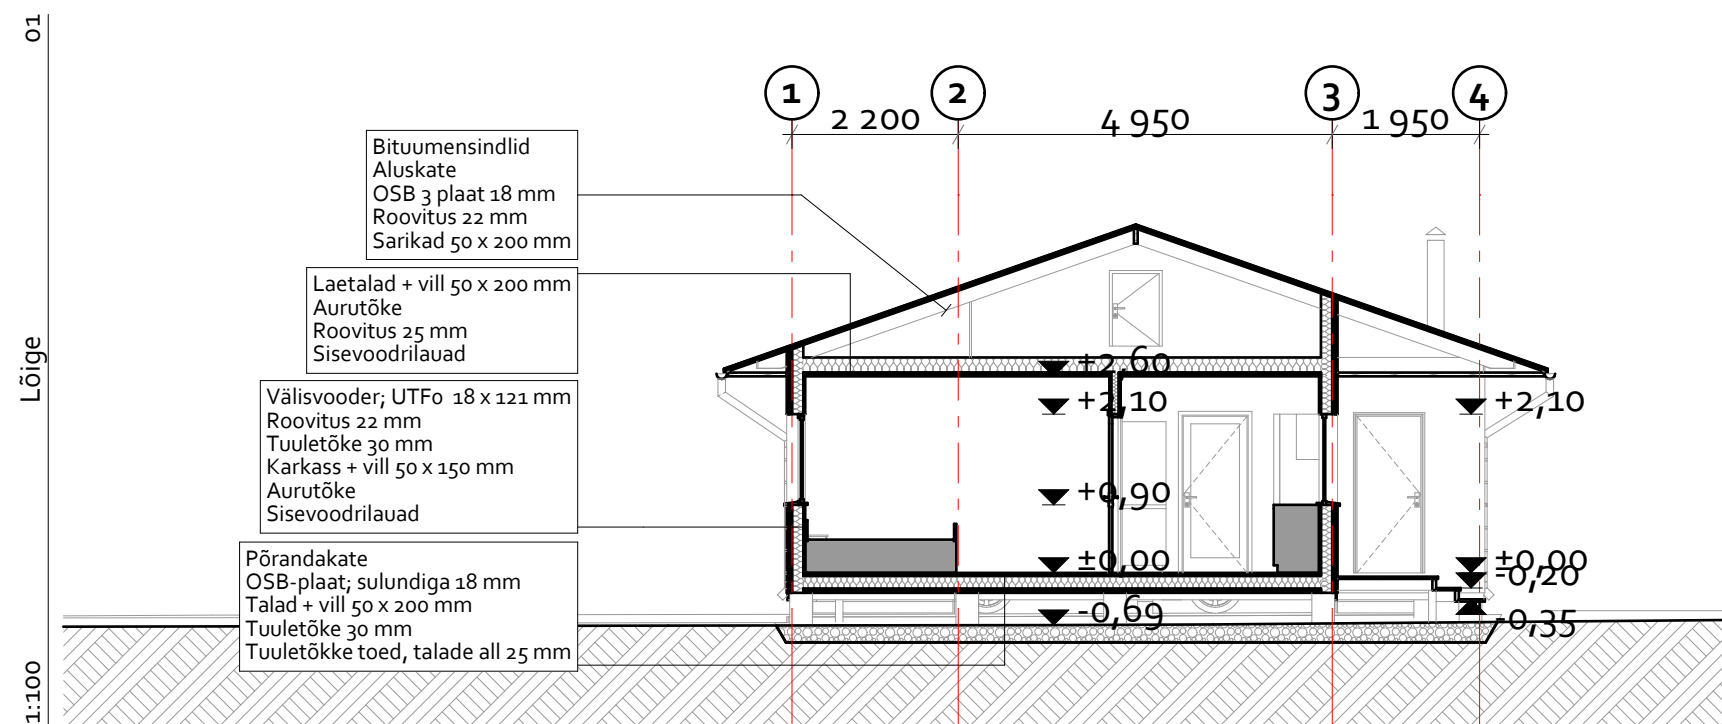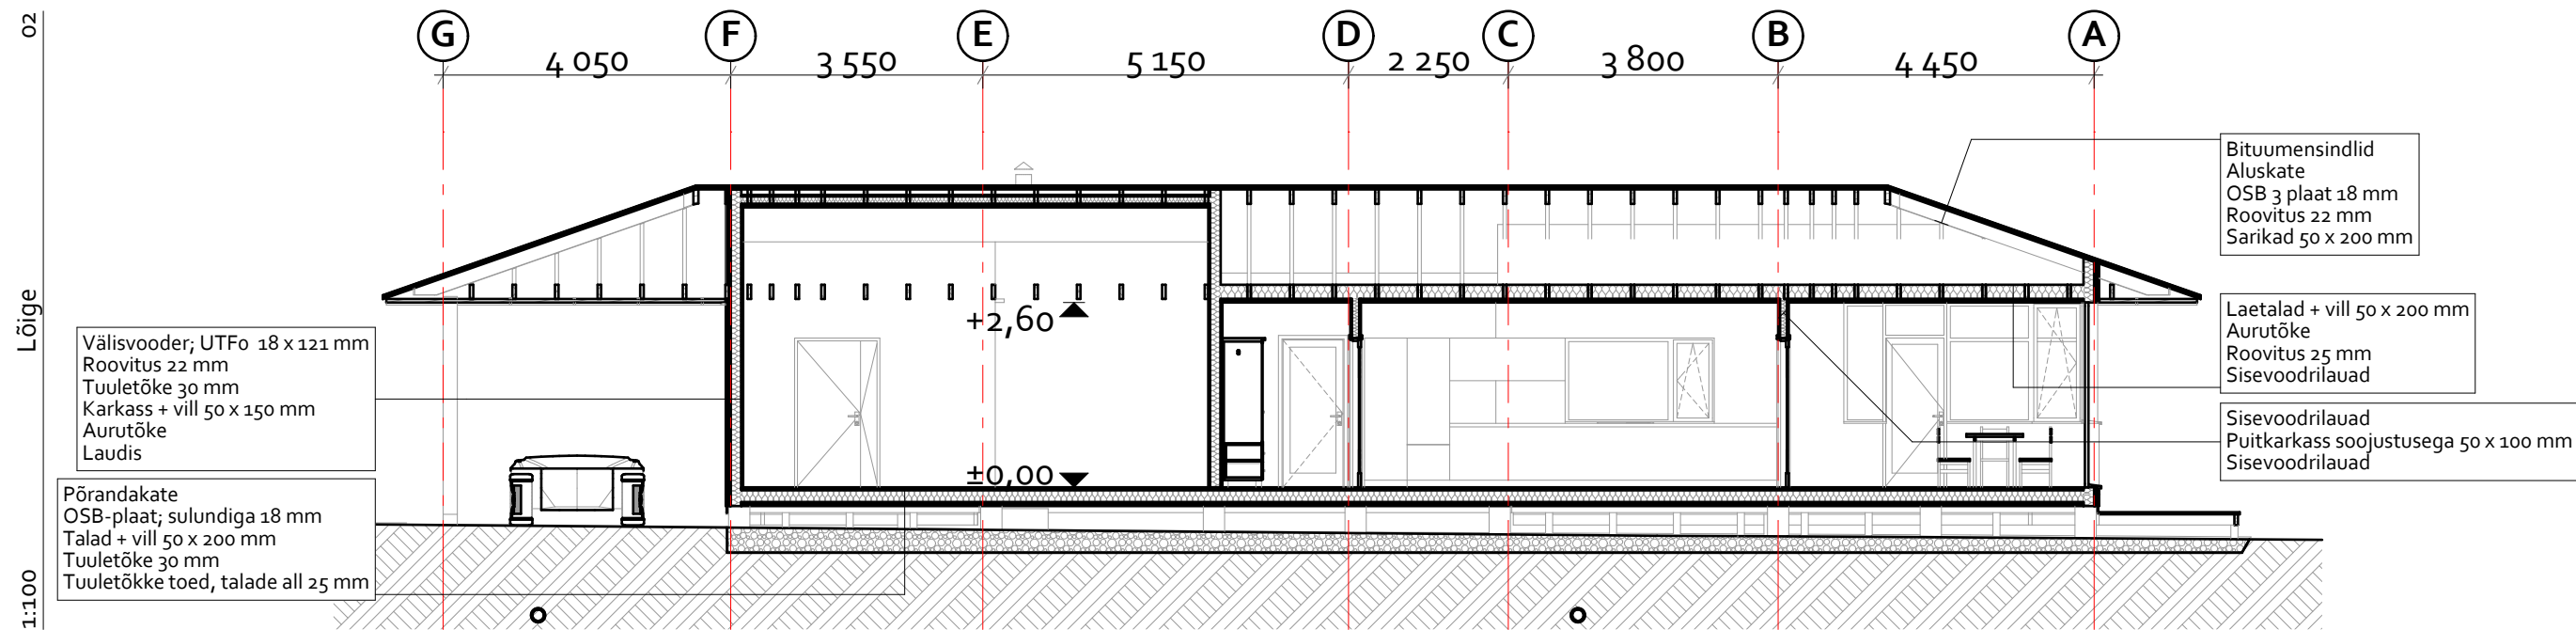

Märkus:
Konstruktsioonikirjeldustes on kajastatud
põhimõttelist lahendust. Lahendus täpsustatakse põhi-
ja tööprojekti staadiumites.

