


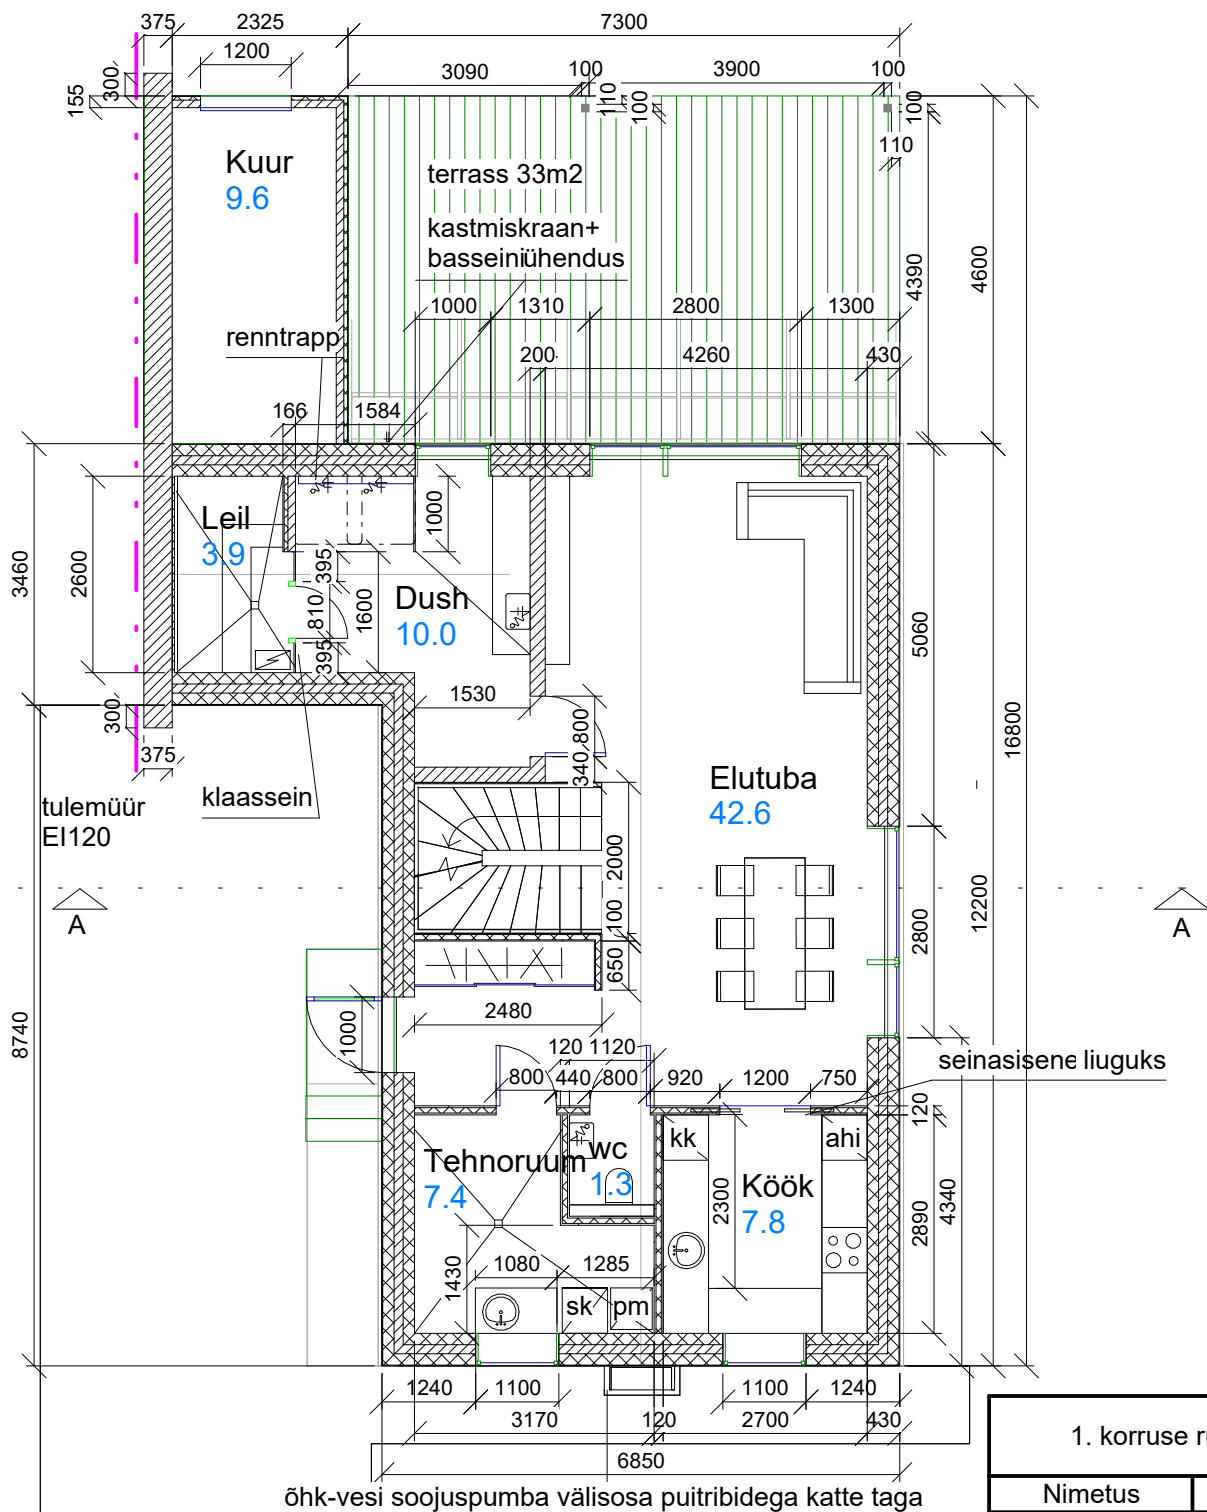





Märkused


Saunaruumides, ja tehnoruumis põrandal äravoolu trapp, põrandakalded trapi suunas 1:50
 Tehnoruumi põrand valada ümbritsevate ruumide põrandast eraldi, vahel def. vuugid
 Tehnoseadmed toetada pehmendestega jalgadele, ka seinte ja lakke kinnituste puhul, et vältida müra kandumist konstruktsiooni

1. korruse ruumid	
Nimetus	Pindala

Elutuba	42.6 m²
Dush	10.0 m²
wc	1.3 m²
Köök	7.8 m²
Tehnoruum	7.4 m²
Leil	3.9 m²
Kuur	9.6 m²

82.6 m²

ÜKSIKELAMU

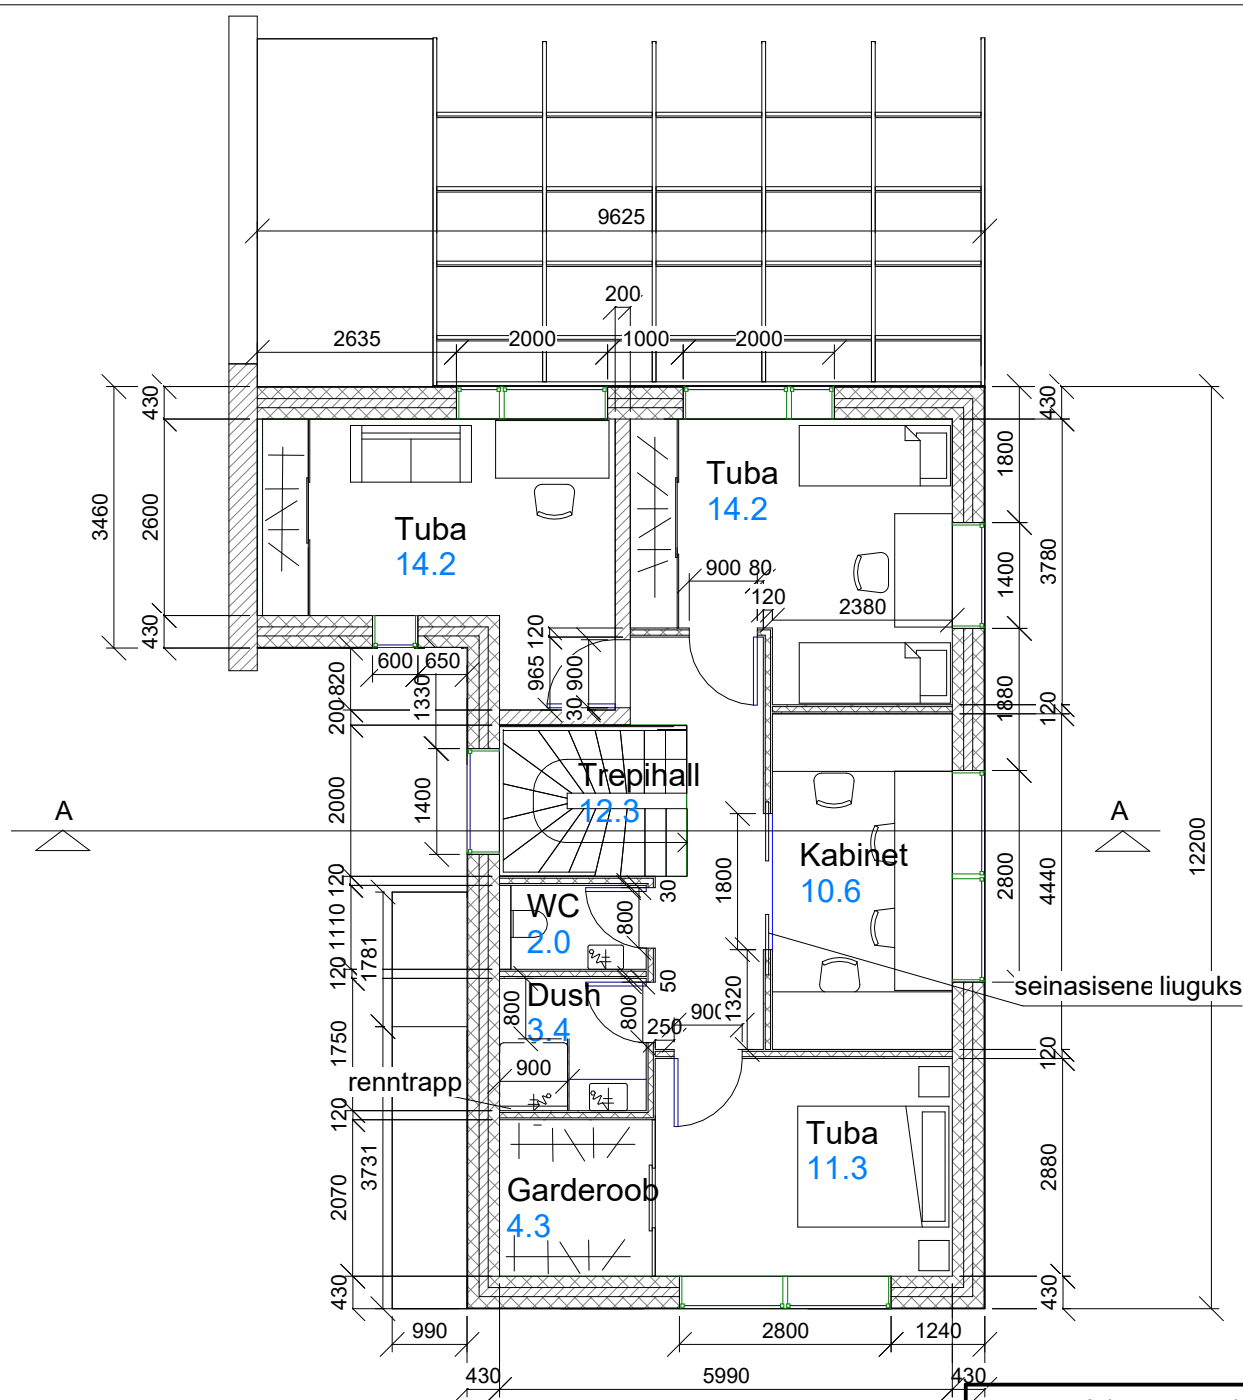

Märkused

Dushiiruumide põrandal äravoolu trapp, põrandakalded trapi suunas
1:50


2. korruse ruumid	
Nimetus	Pind

Tuba	14.2 m ²
Tuba	14.2 m ²
Kabinet	10.6 m ²
Tuba	11.3 m ²
Trepihall	12.3 m ²
Garderoob	4.3 m ²
WC	2.0 m ²
Dush	3.4 m ²

72.3 m²

ÜKSIKELAMU

Joonise nimetus:	Mõõtkava:
Teise korruse plaan	1 : 100
Stadium:	Joonise nr.
Projekti nr:	AR-5-02
Koostatud:	Hageris

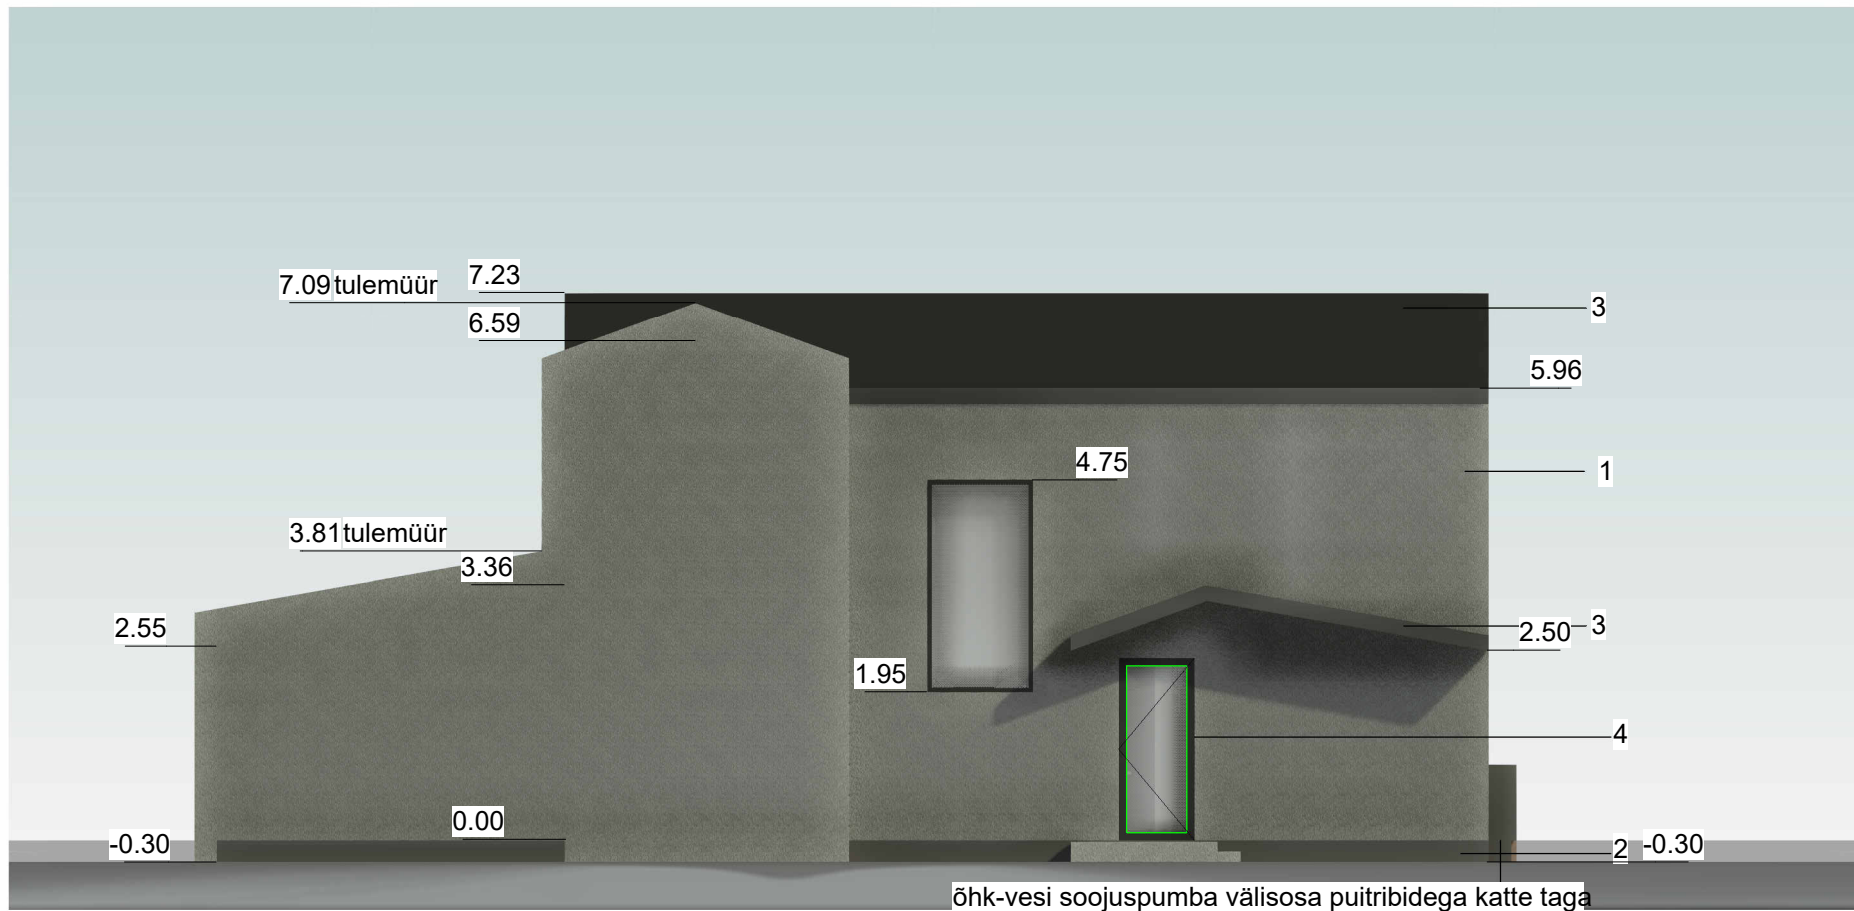

- 1 - Fassaadi krohvisüsteem, hallikirju mineraalkrohv
- 2 - Sokkel - hall krohv
- 3 - Katus, Classic profiilplekk, tumehall
- 4 - tumehall
- 5 - Terrass - süvaimmutatud puit

ÜKSIKELAMU


Joonise nimetus:	Möötkava:
Vaade põhjast	1 : 100
Stadium:	Joonise nr.
EP	AR-6-02
Projekti nr:	20212410100
Koostatud:	05.07.2023
	Hageris



- 1 - Fassaadi krohvisüsteem, hallikirju mineraalkrohv
- 2 - Sokkel - hall krohv
- 3 - Katus, Classic profiilplekk, tumehall
- 4 - tumehall
- 5 - Terrass - süvaimmutatud puit

ÜKSIKELAMU


Joonise nimetus:	Mõõtkava:
Vaade idast	1 : 100
Stadium: EP	Joonise nr.
Projekti nr: 20212410100	AR-6-03
Koostatud: 05.07.2023	Hageris

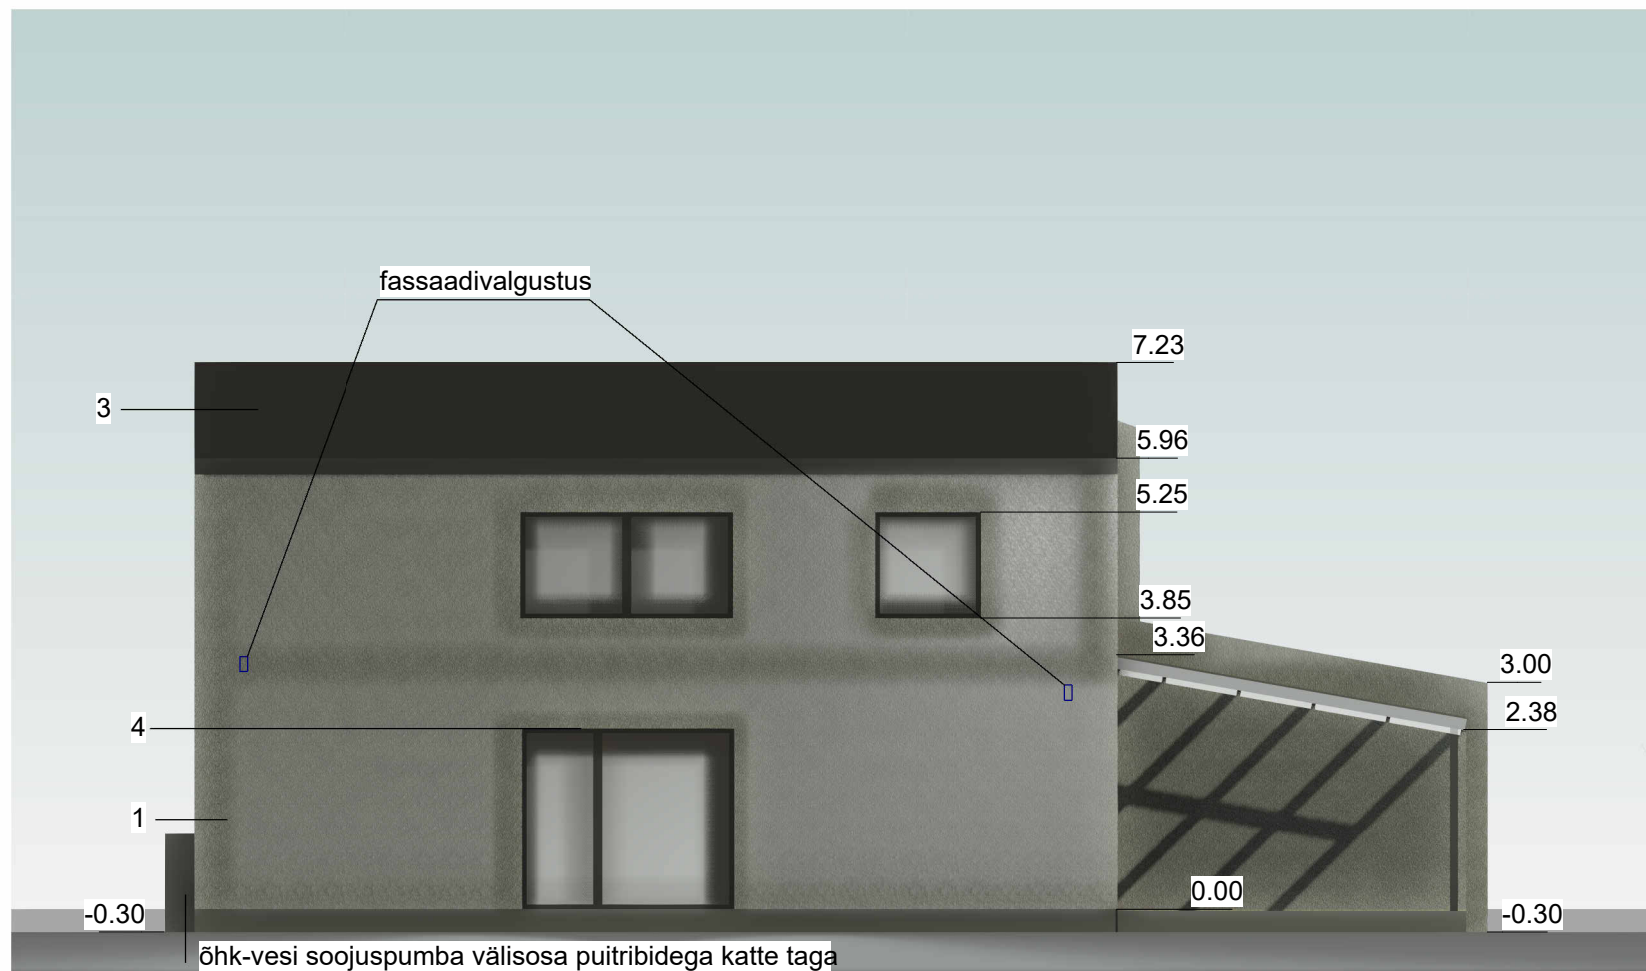

- 1 - Fassaadi krohvüsteem, hallikirju mineraalkrohv
- 2 - Sokkel - hall krohv
- 3 - Katus, lõunakülg päikeseenergiat koguvate elementidega katusekate Roofit, tumehall
- 4 - tumehall
- 5 - Terrass - süvaimmutatud puit


ÜKSIKELAMU

Joonise nimetus:	Mõõtkava:
Vaade lõunast	1 : 100
Stadium:	EP
Projekti nr:	20212410100
Koostatud:	05.07.2023
	Joonise nr. AR-6-04
	Hageris

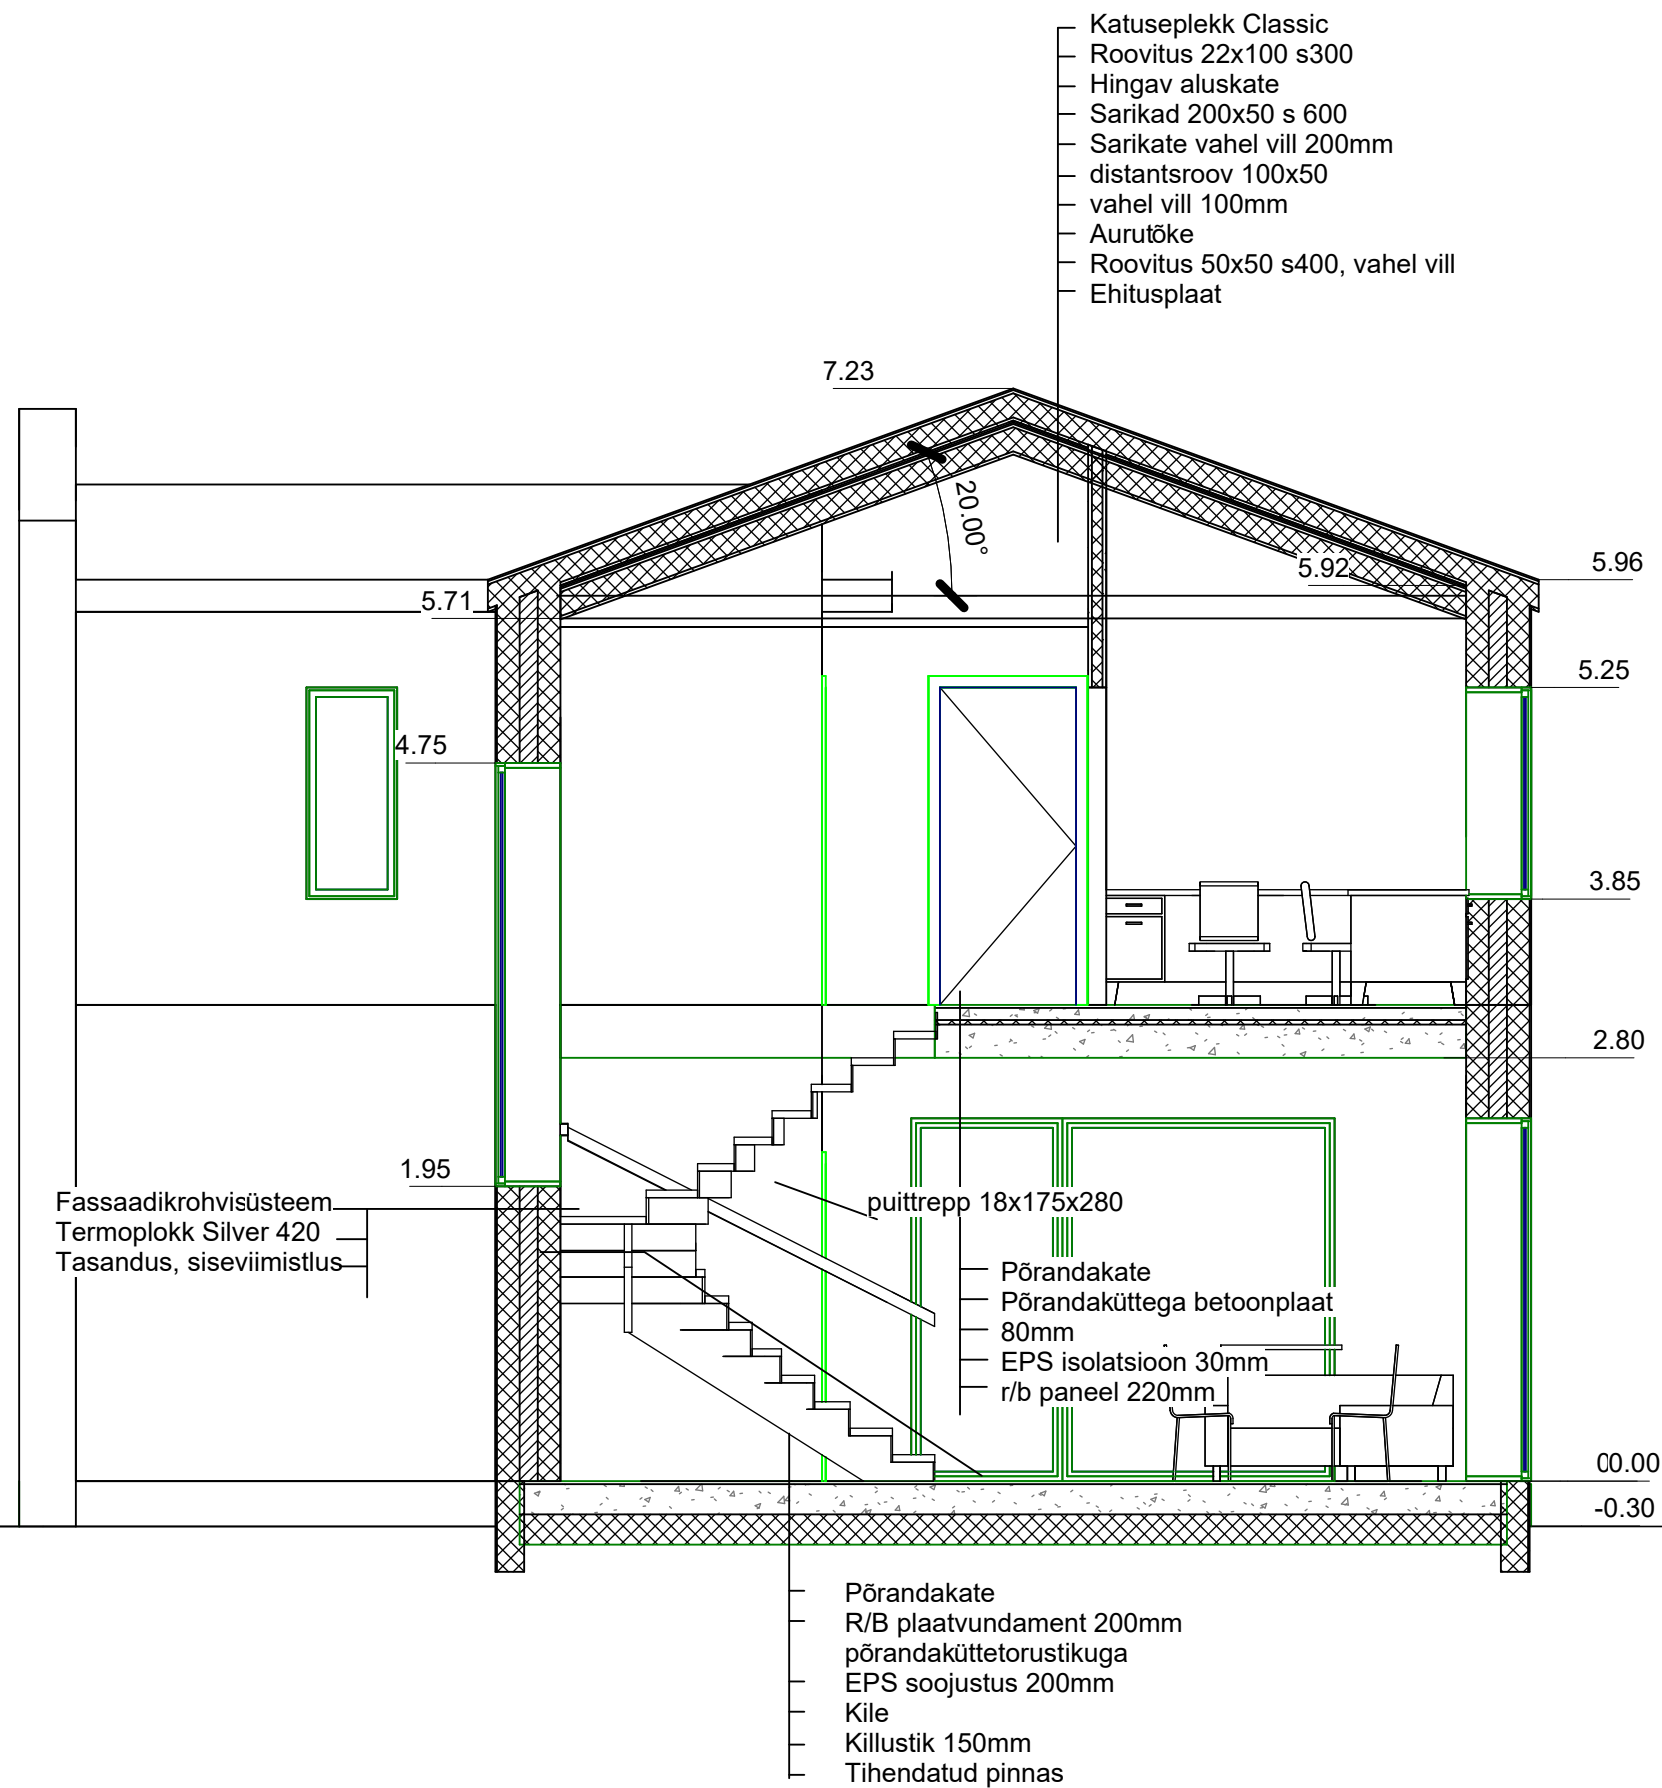

ÜKSIKELAMU

Joonise nimetus:	Lõige A	Mõõtkava:
η	EP	1 : 50
Stadium:	EP	Joonise nr.
Projekti nr:	20212410100	AR-6-05
Koostatud:	05.07.2023	Hageris

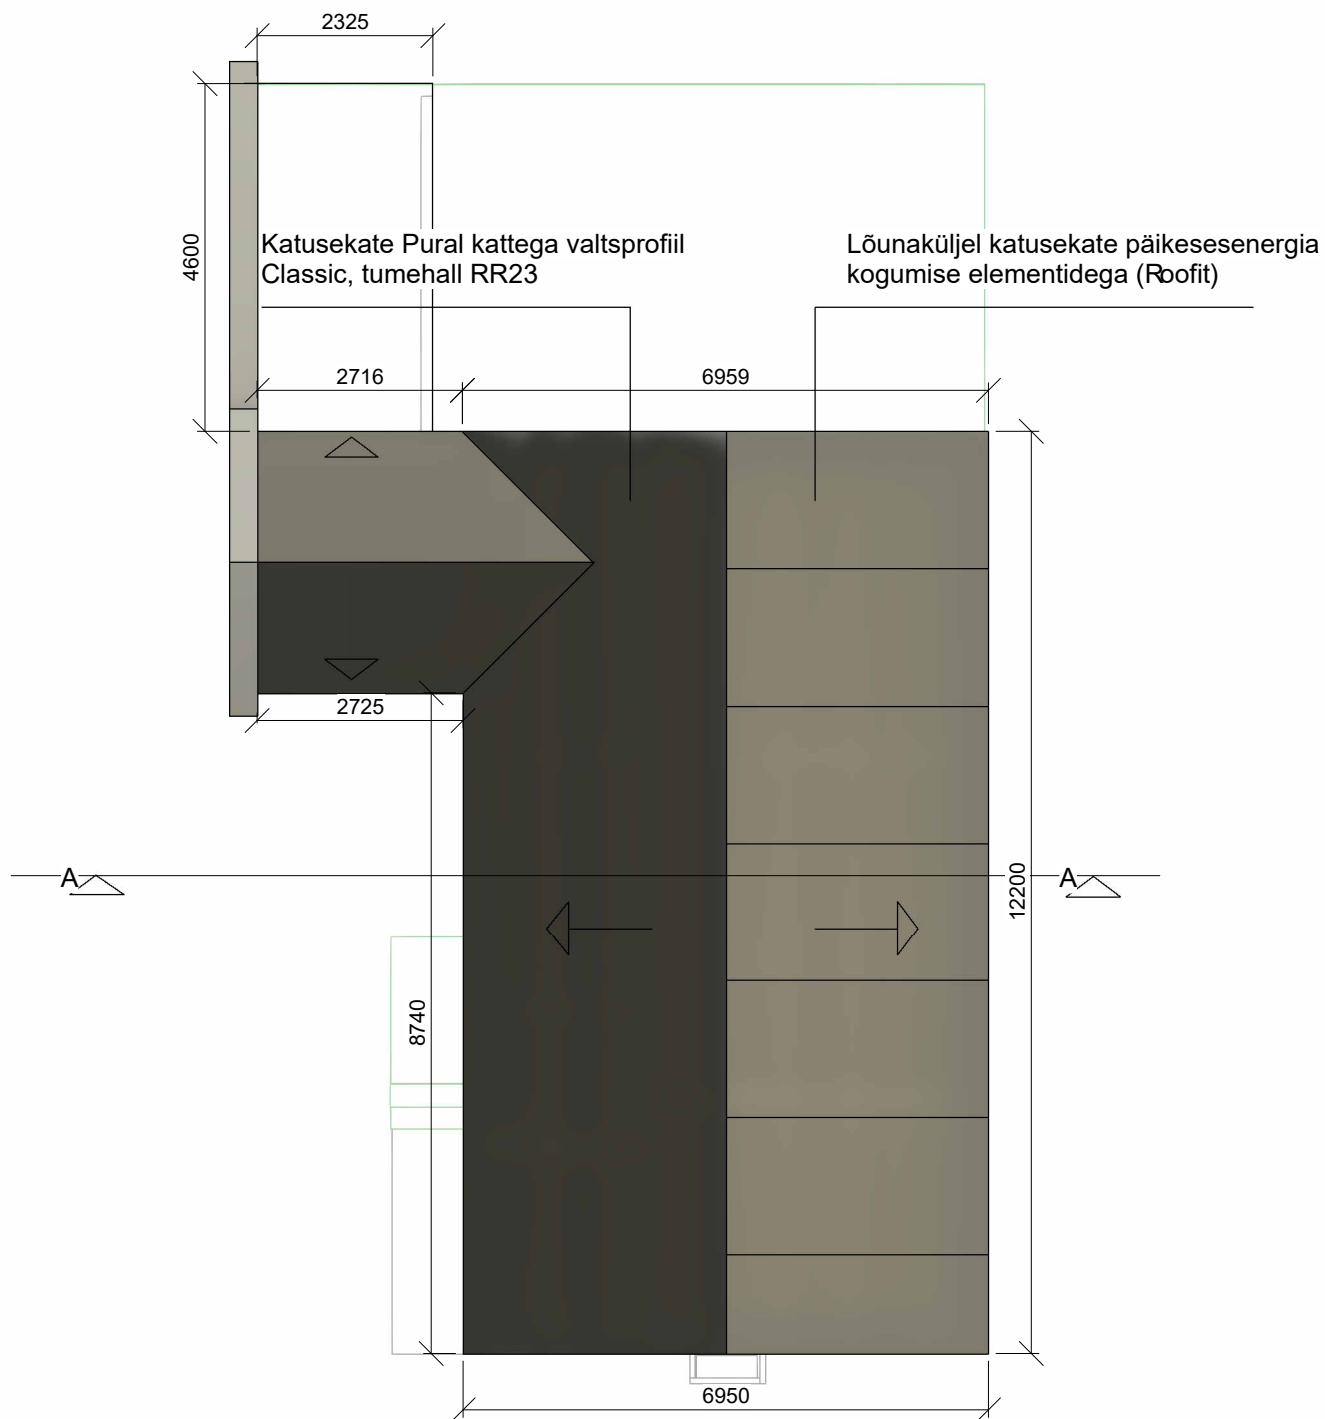

Katusekate valtsprofiilplekk Classic, tumehall RR23
Lõunaküljel Päikeseenergia kogumise elementidega plekkatus Roofit.

ÜKSIKELAMU

Joonise nimetus:	Mõõtkava:
Katuse plaan	1 : 100
Staadium:	Joonise nr.
EP	AR-5-03
Projekti nr:	20212410100
Koostatud:	05.07.2023
	Hageris