
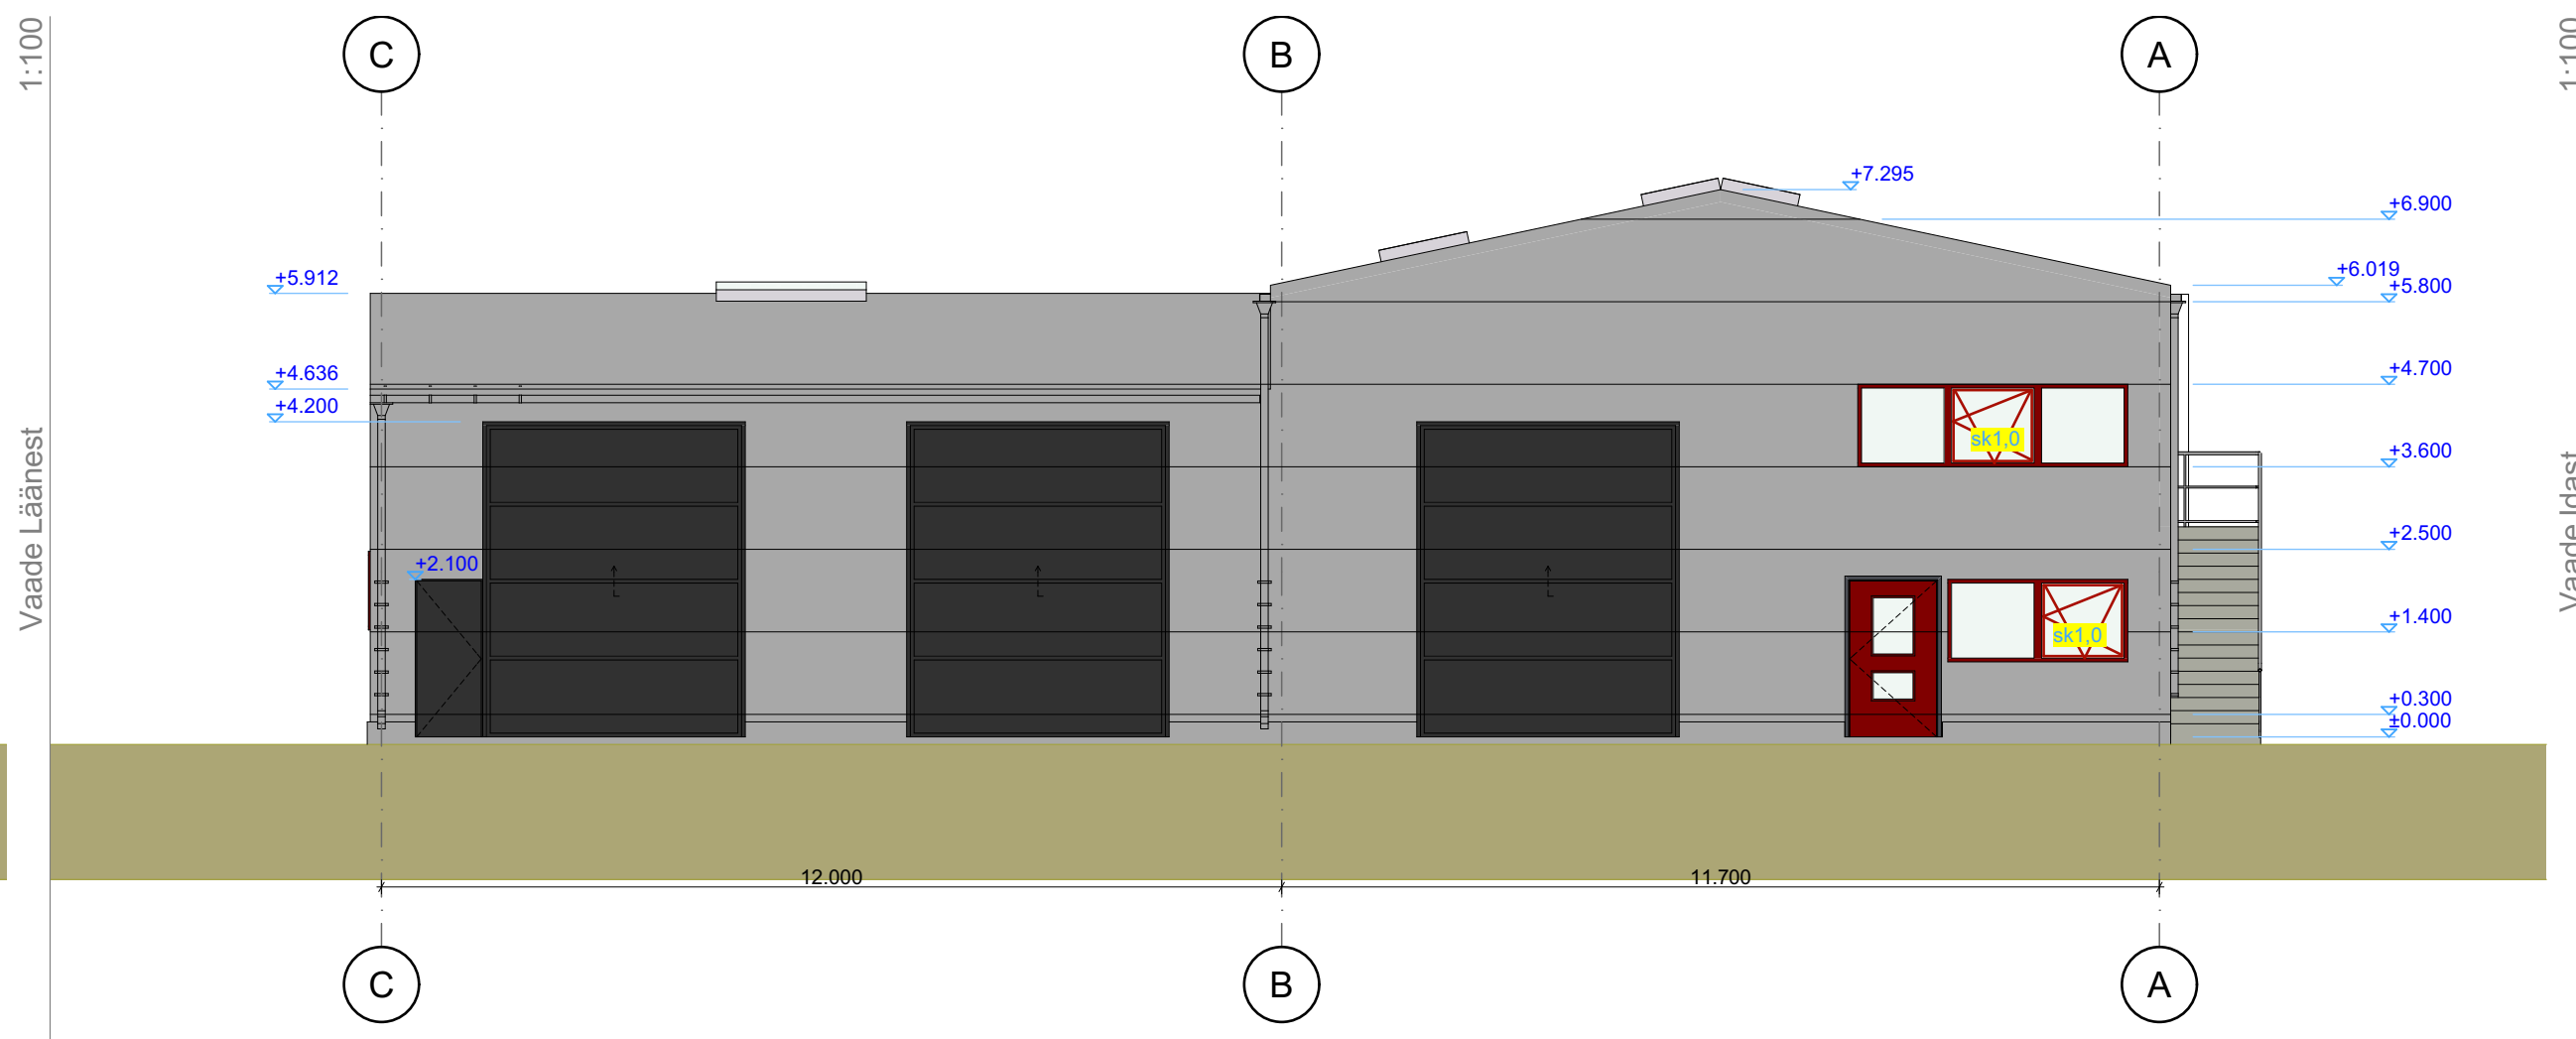
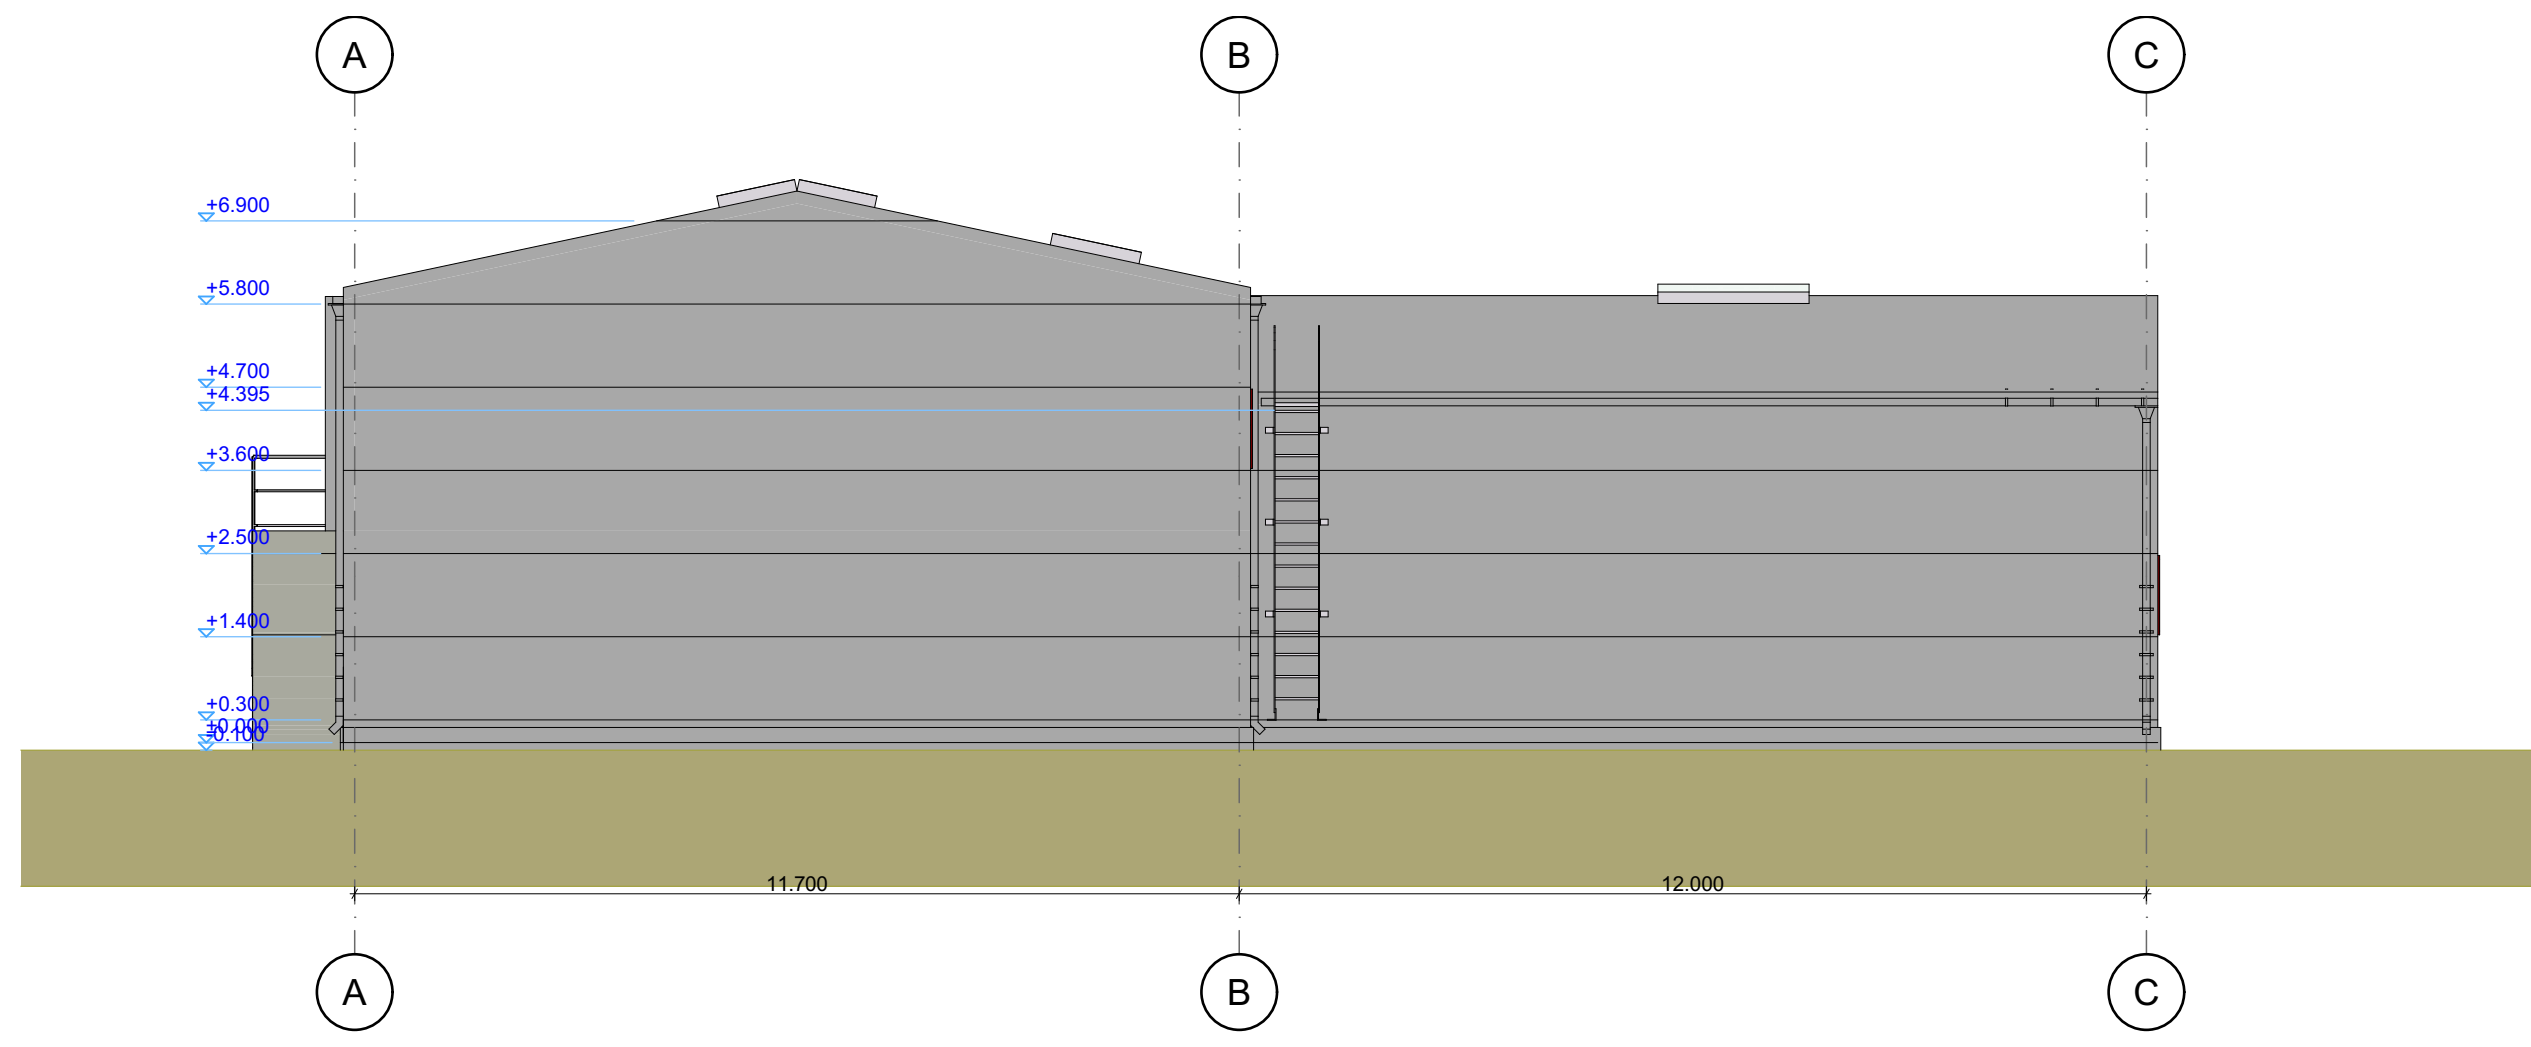
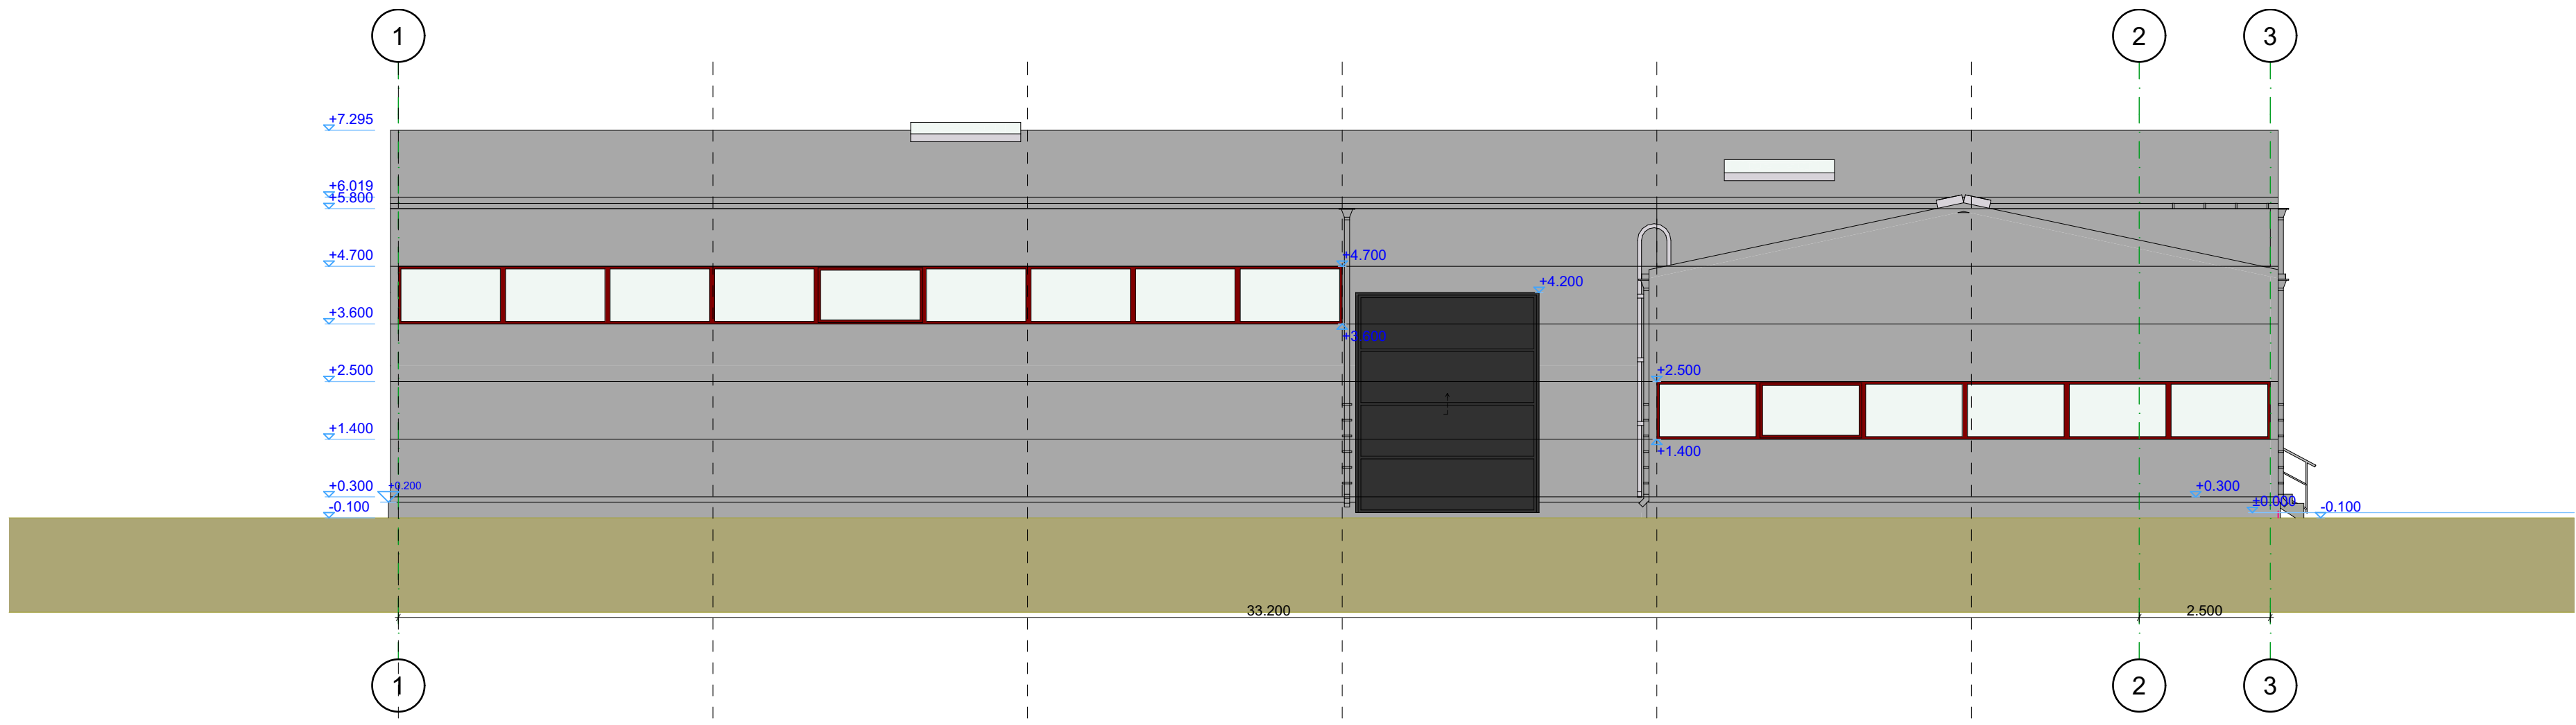


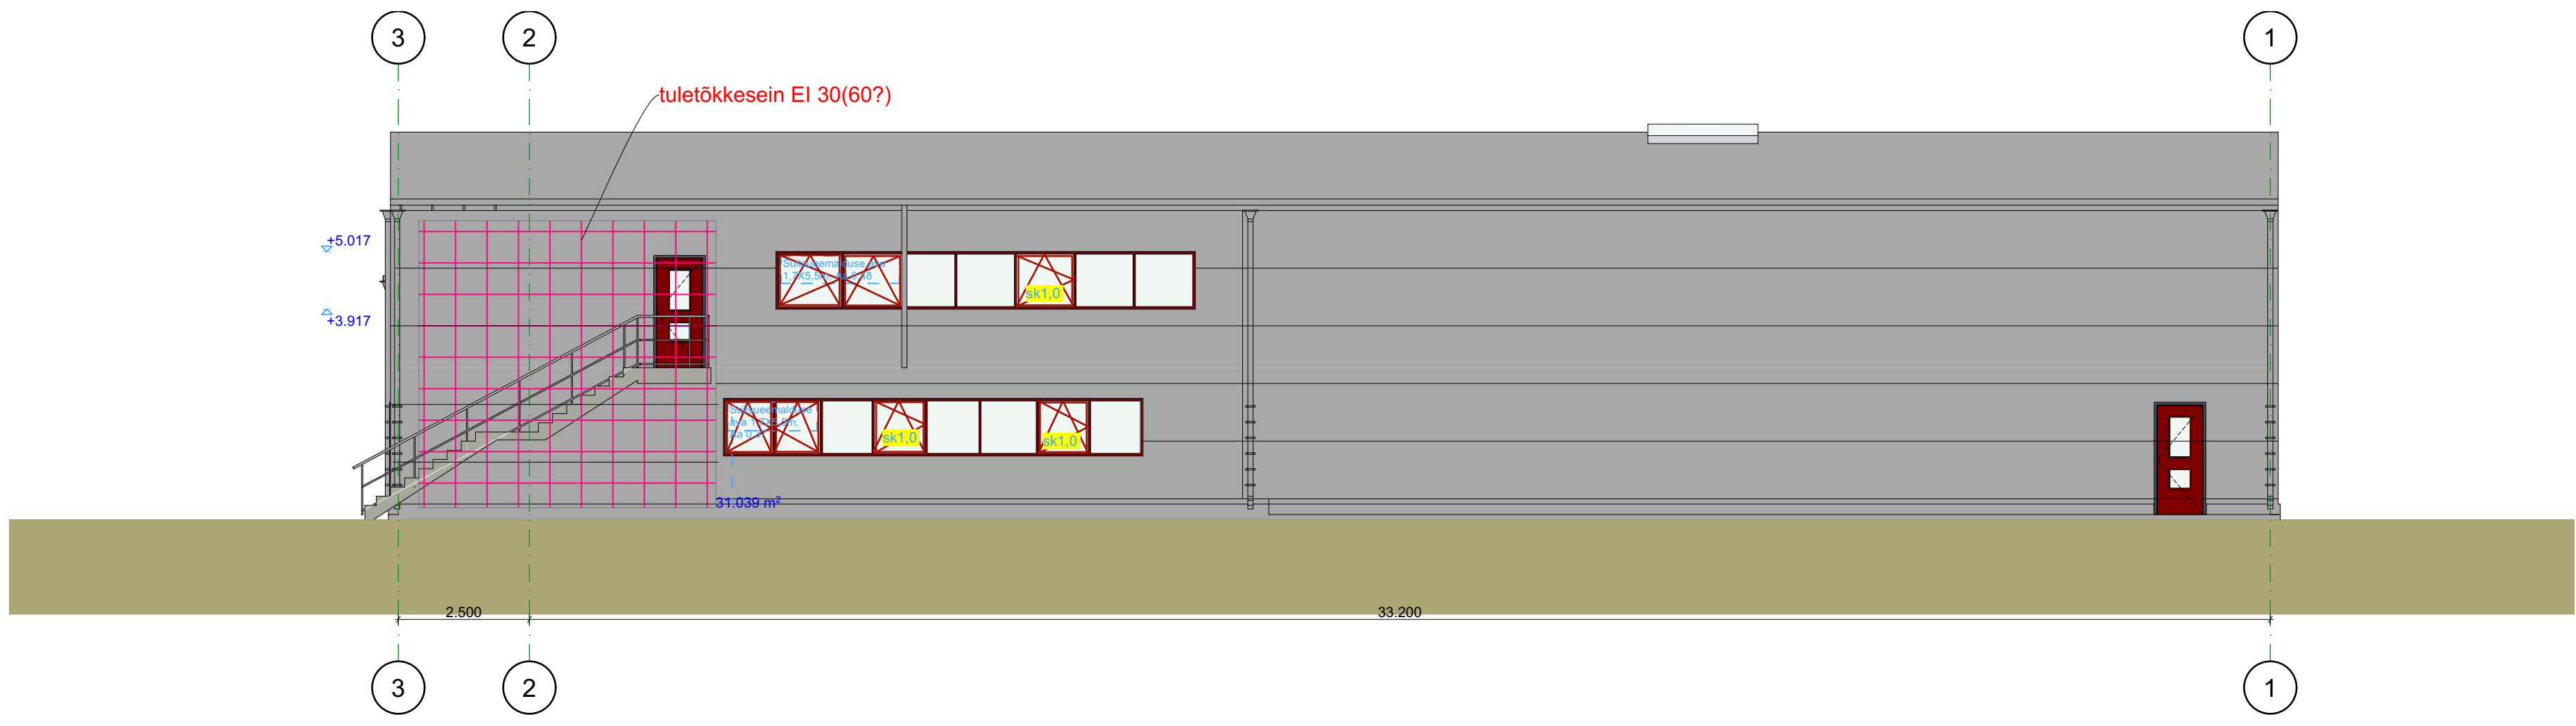

- Fassaadiviimistlus
1. sandwich paneel helehall RR21
 2. Vihmaveesüsteem, katusetarvikud, aknaplekid jms tumehallid RR23
 3. Aknad, välisukse, tumehallid RAL 7026
 4. Sokkel hall betoon

Lasnamäe linnaosa, Tallinn, Harju maakond		Tootmishoone ehitusprojekt	
vaated M1:100		tellija	
26/10/2021		töö nr.	20200130
fail: 20200130_EP_AR-6-01_v09_vaad		staad.	-