


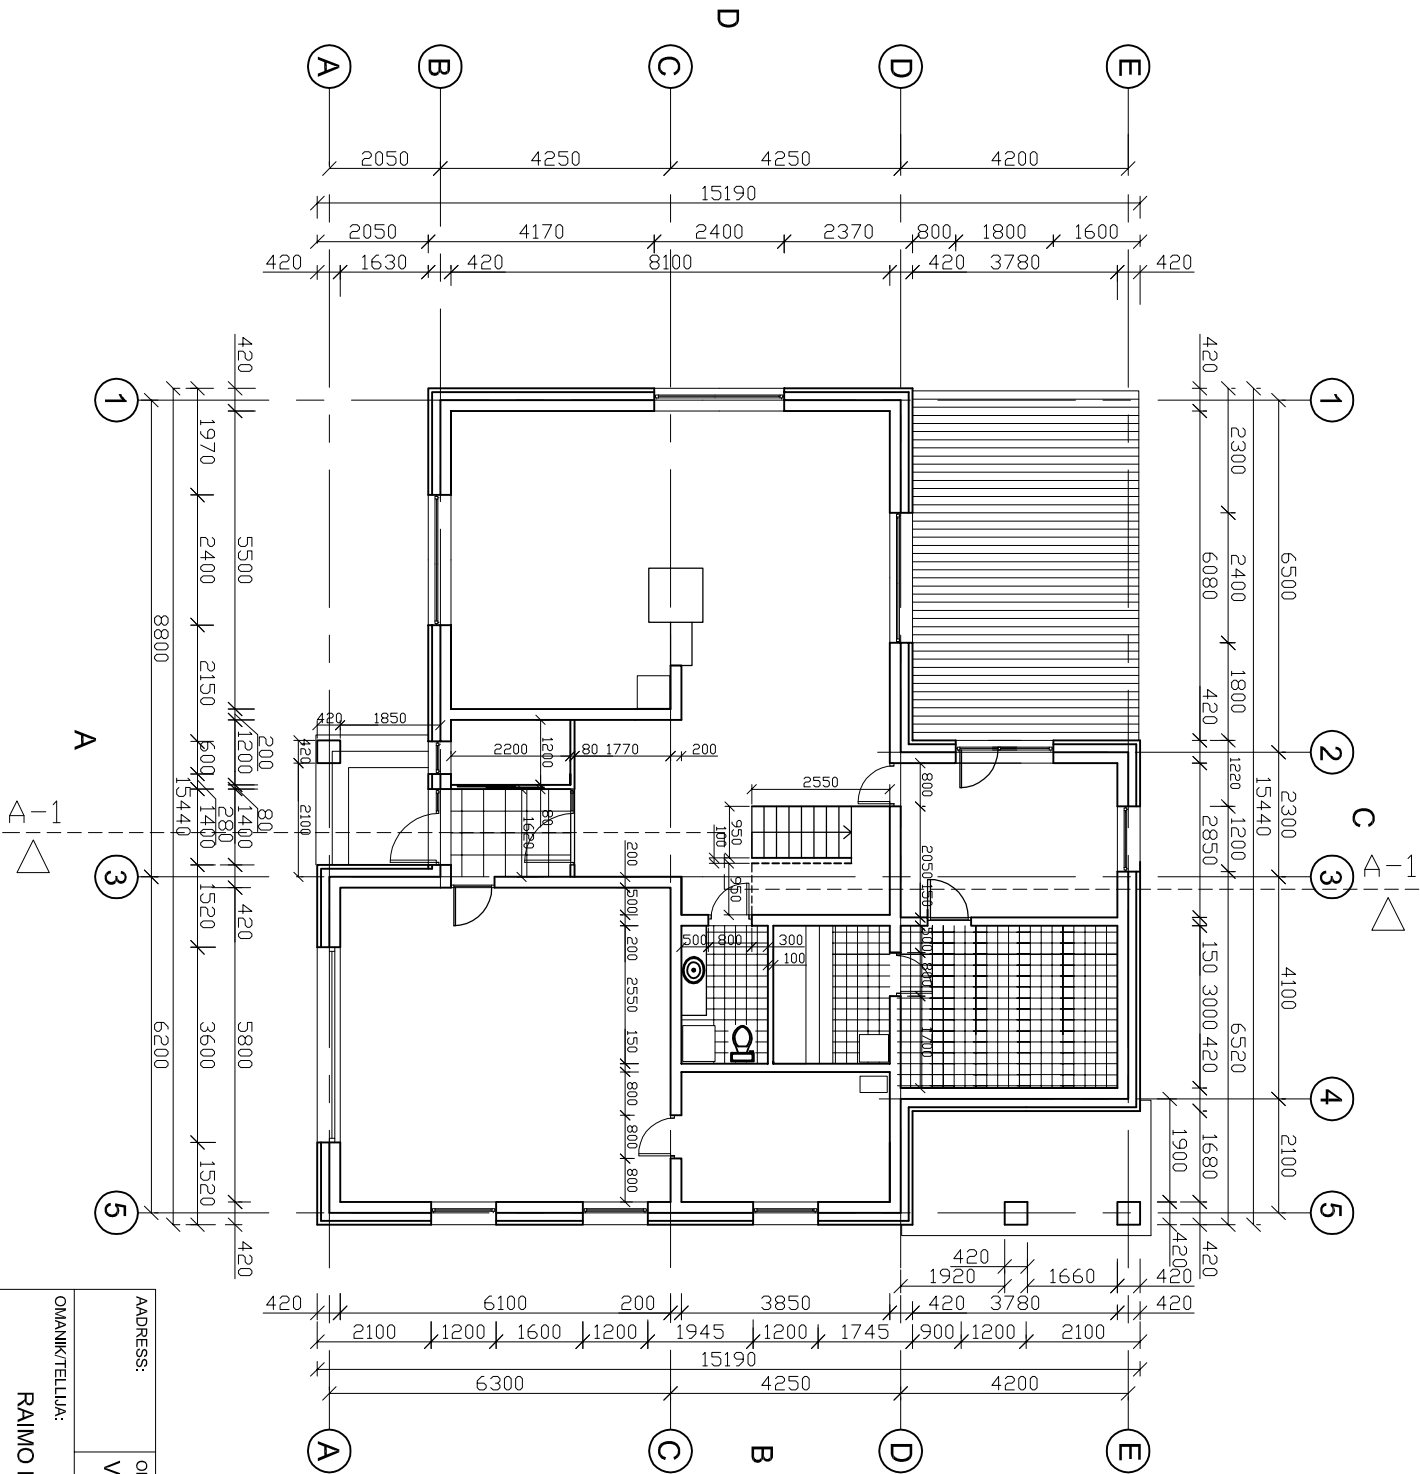

ADDRESS:		OBJECT:		PROJECT:		JOONIS:	
VÄIKEELAMU		EHITUSPROJEKT		VAADE A			
OMANIKUTELLUA:						1:100	
RAIMO NÕMM						LEHT:	
JOONESTAS:						LEHT:	
KONTROLLIS:							