


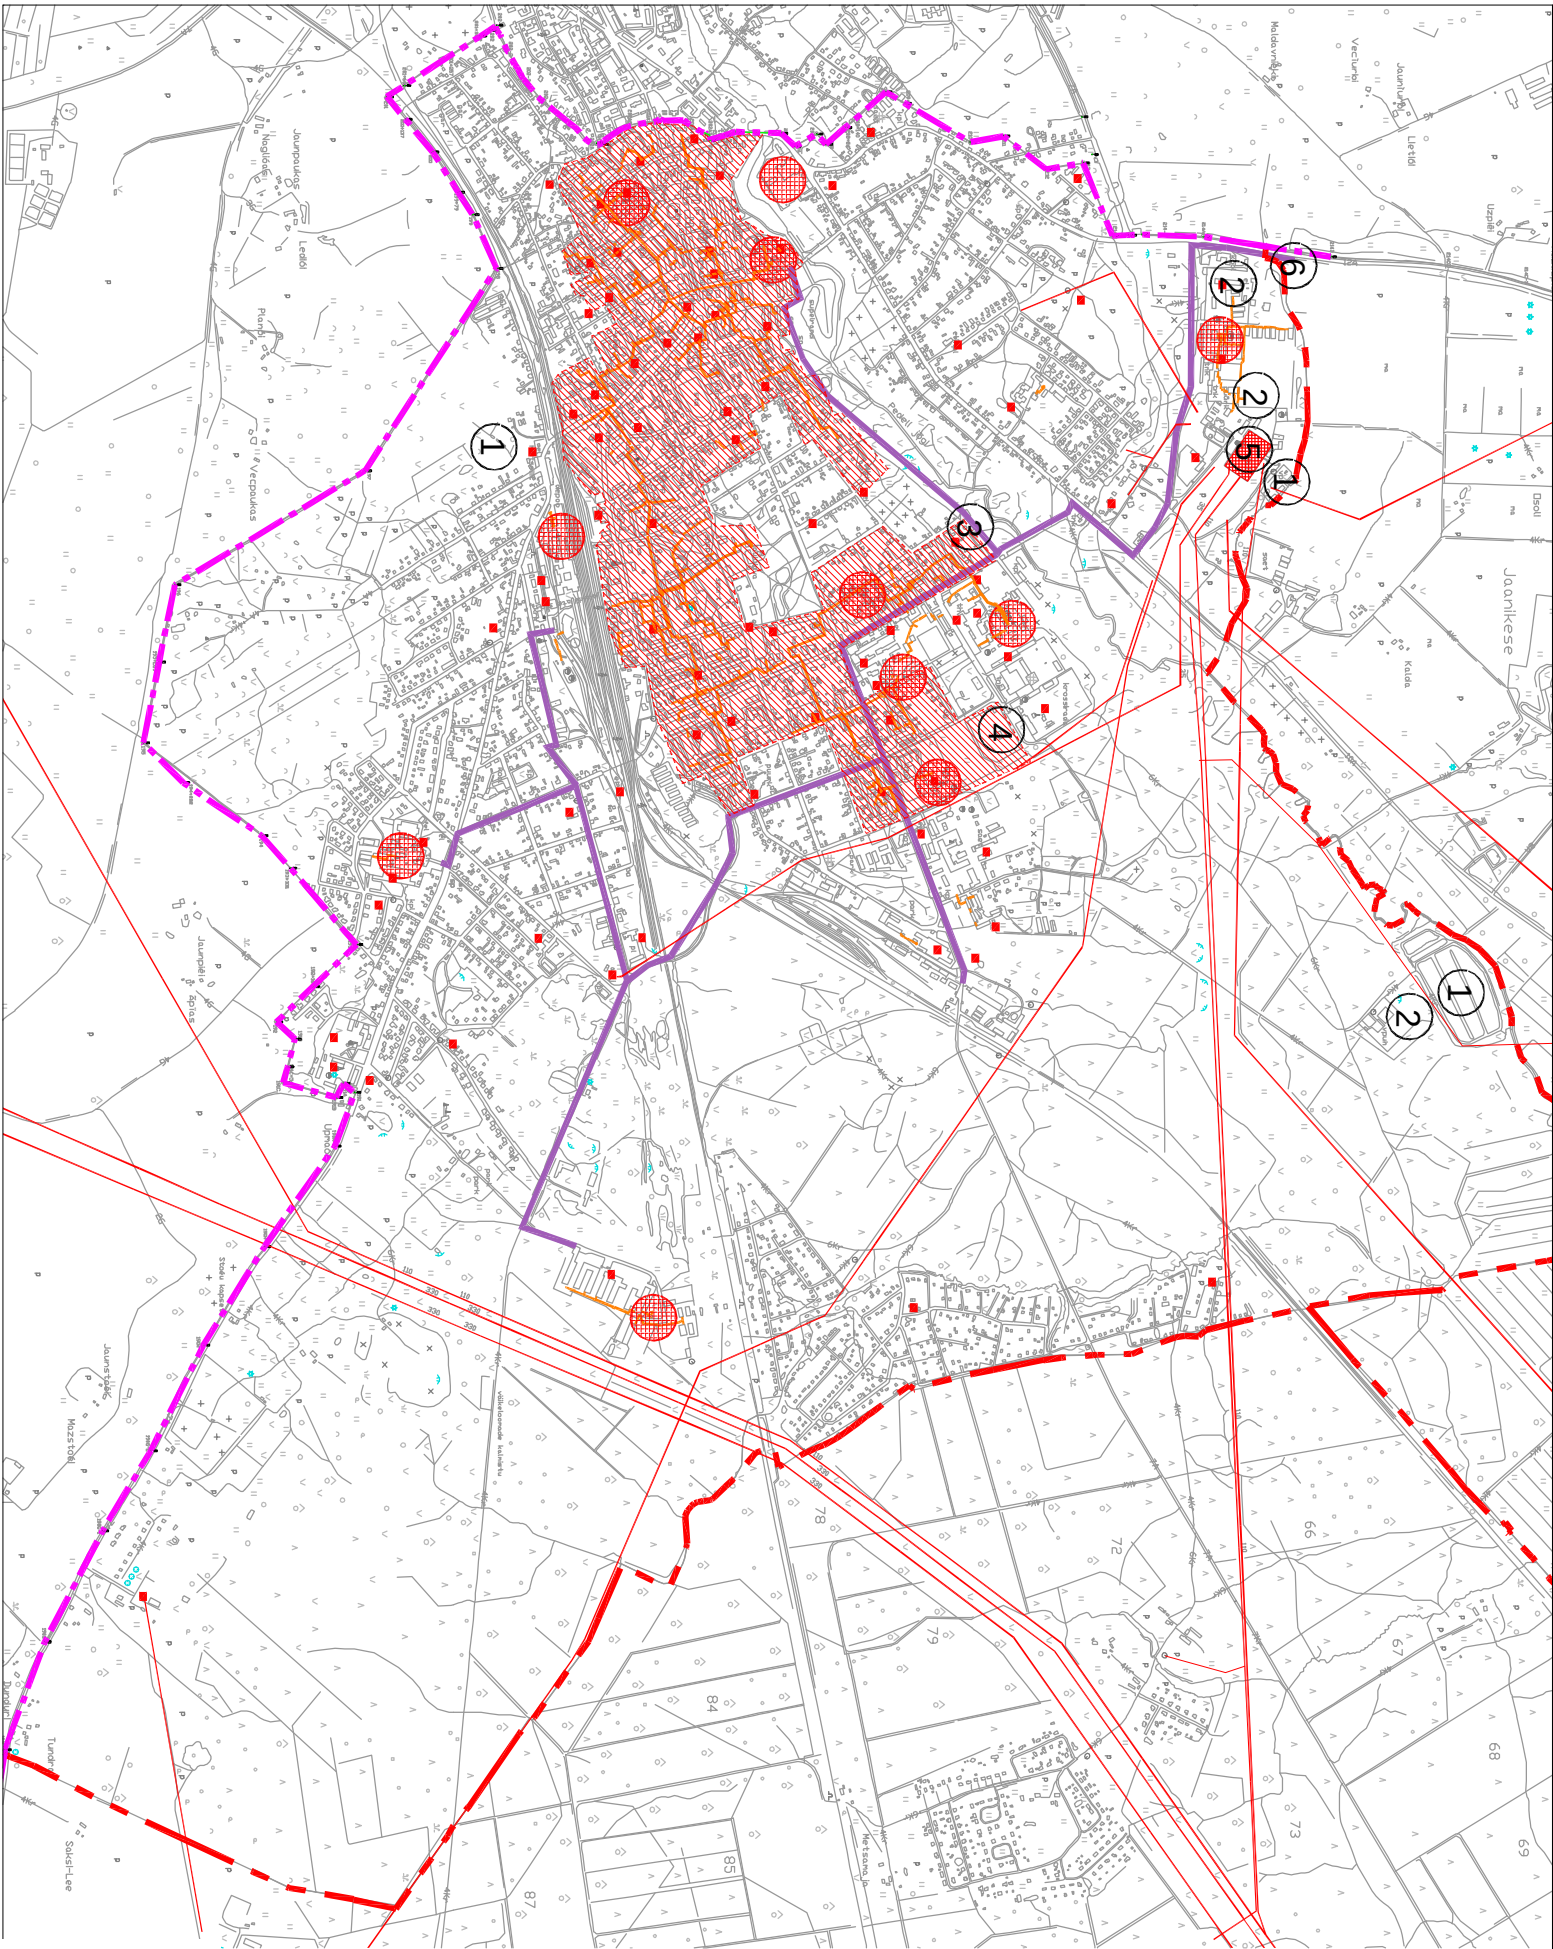

LEPPEMÄRGID

- riigipiir
- linna- või vallapiir
- soojavarustuse magistraalvõrk
- kaugkütte pütkond
- planeeritav gaasitoru
- kõrgrepinge õhuliin
- alajaam
- suuremad katlamajad
- biotiliigid
- puhastusseadmed
- reovee peapumpila
- veekäitlusjaam
- Valga alajaam
- Gaasijaotusjaam (võimalik)



Projekt "Valga-Valka: linn 21. sajandi" toetab Euroopa Liidu Lähenedeprogrammi INTERREG III B programm. Käesolev publikatsioon väljendab autori vaateid ning Lähenedeprogrammi INTERREG III B programm ei vastuta selles oleva informatsiooni üksikute või viisi kasutamise eest.