


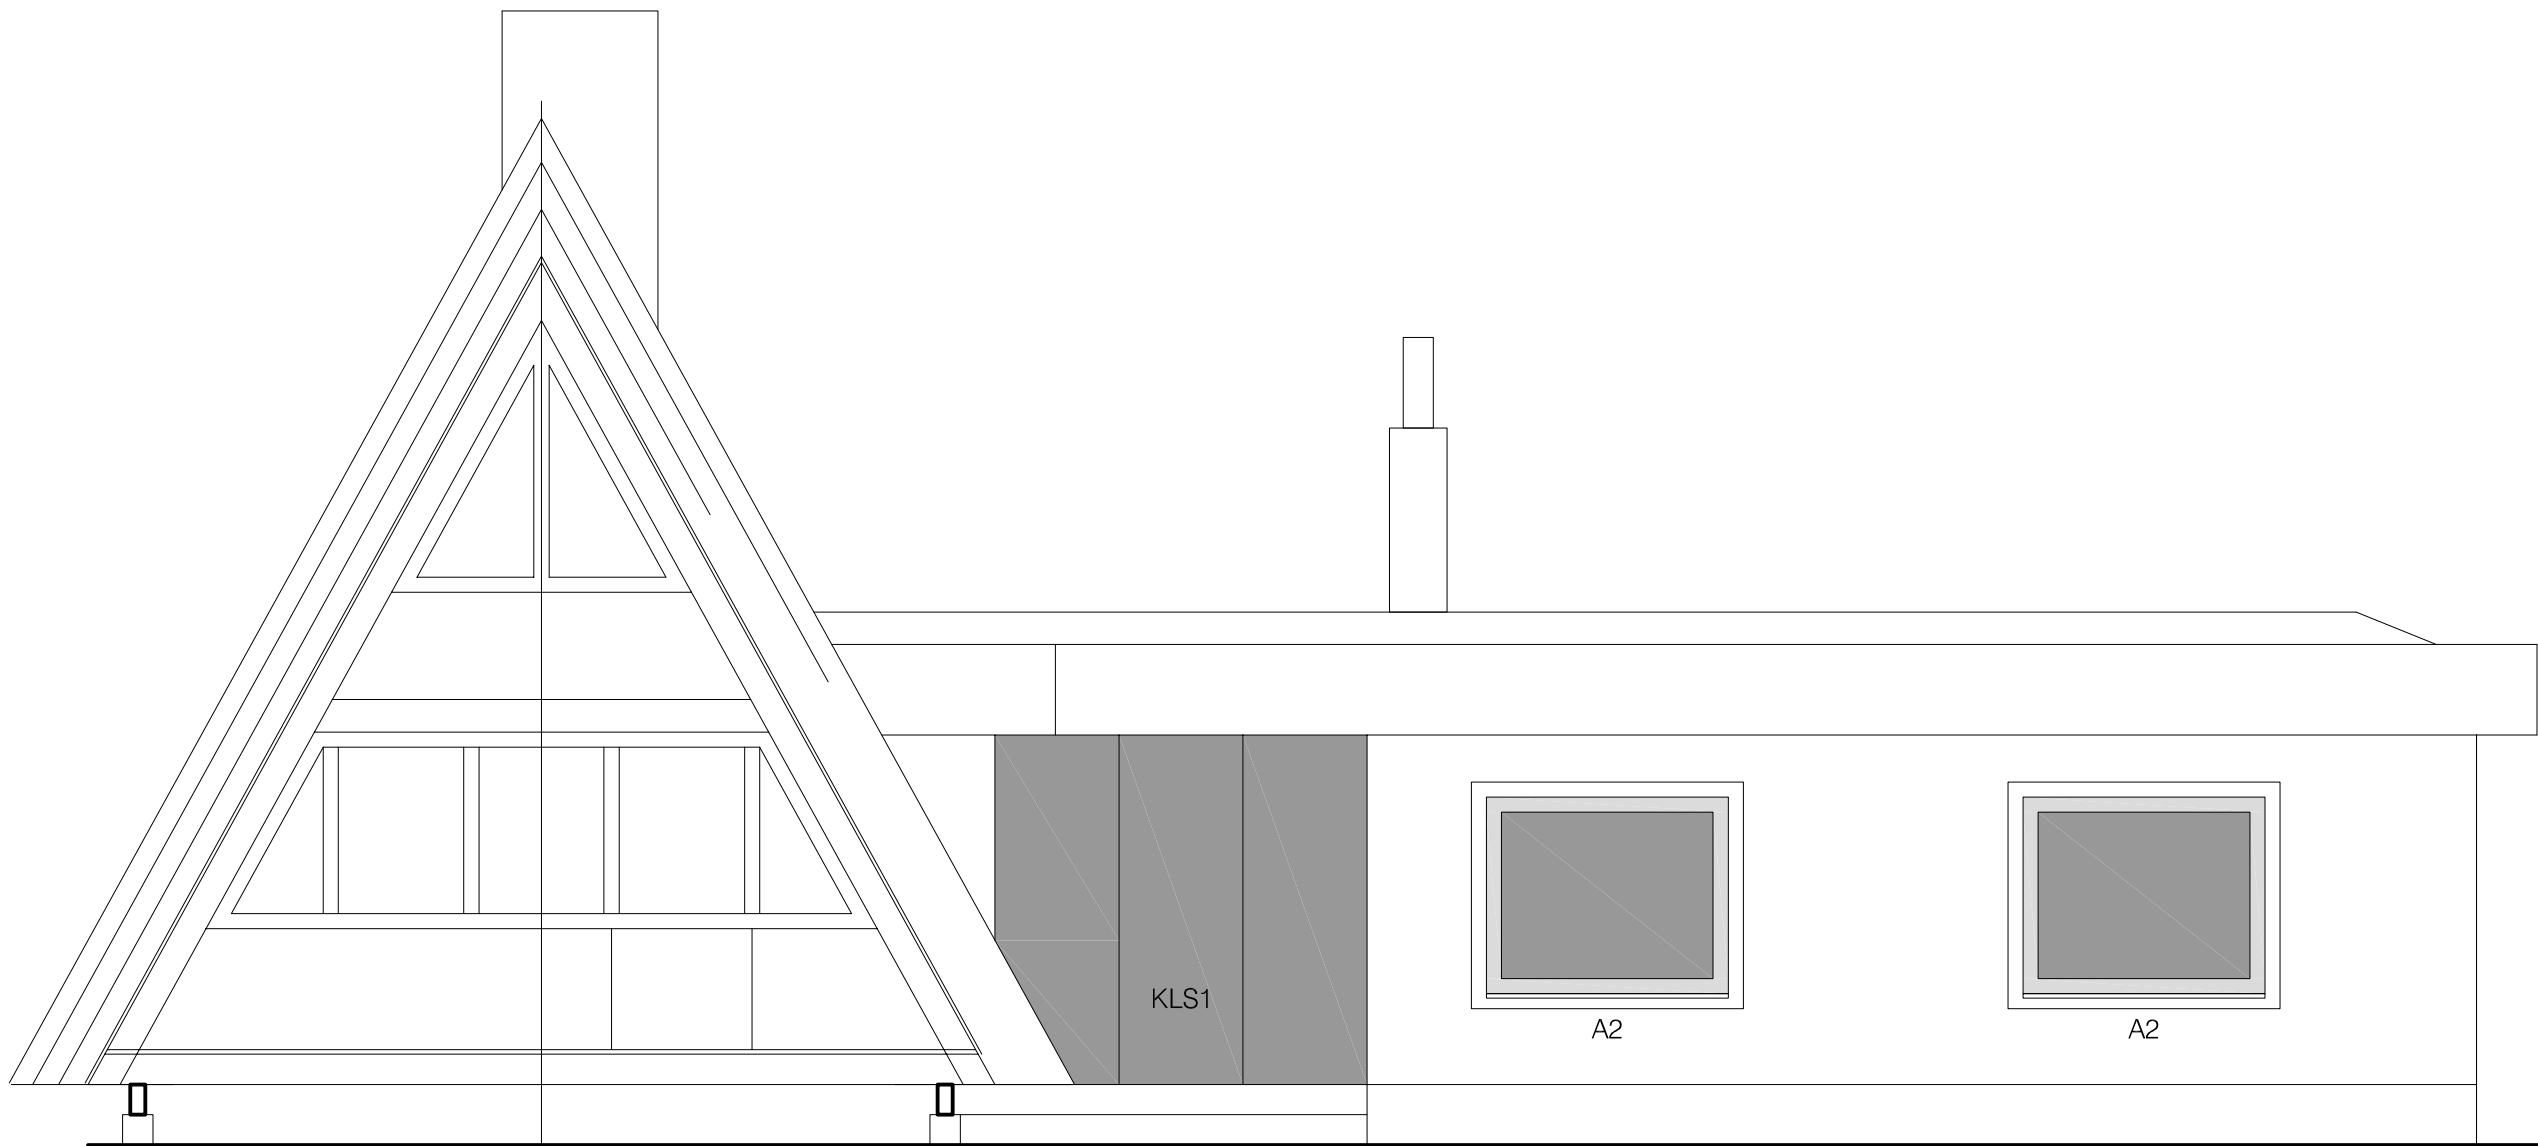

AE3-1

Harju maakond Vilmsi vald Pringi küla Kasteheina tee 48

Suvila ümberehitus

LÄÄNEFASSAAD M 1:50