


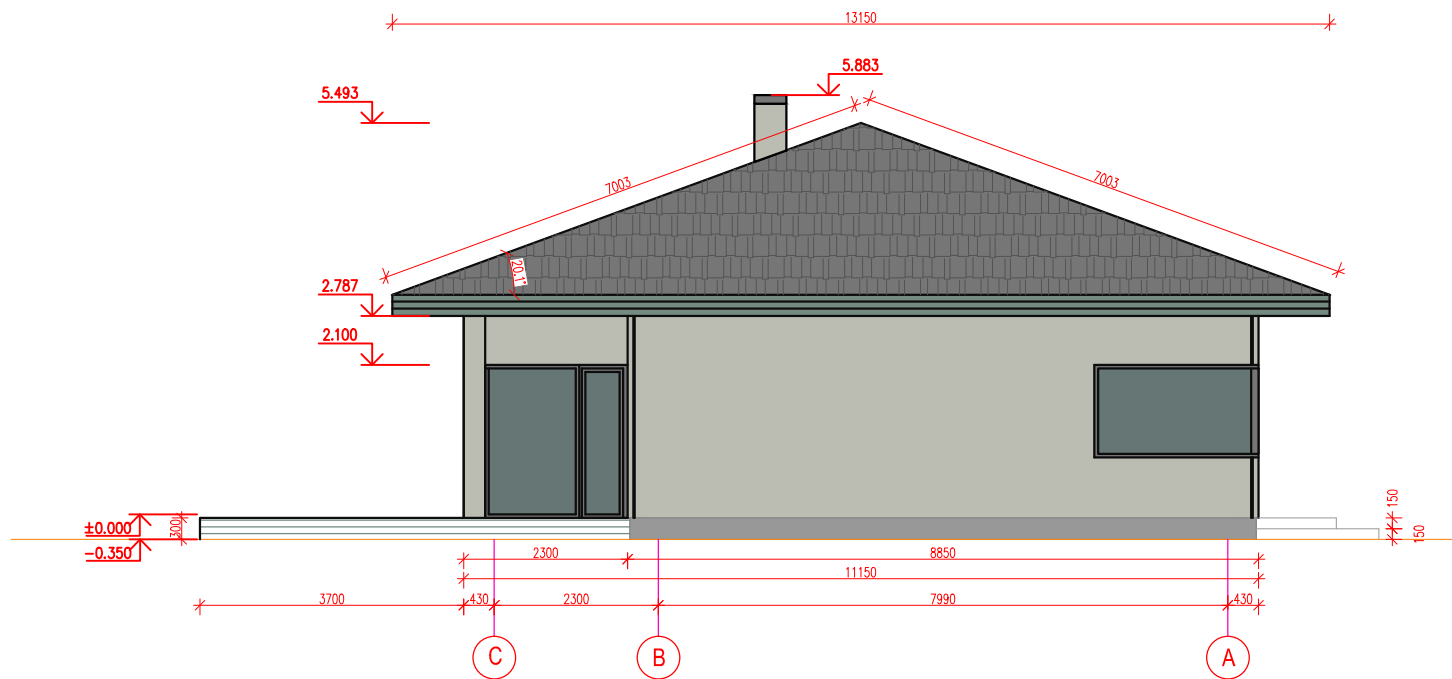

SOKKEL – BETOONPIND
 VÄLISSEINAD – BETOONPIND HELE
 VÄLISUKS – TUMEHALL, RAL 7016
 AKNAD – PVC, TOON RAL 7016, TUMEHALL
 RÄÄSTAD – TUMEDAM ROHEKASHALL, CAPAROL 3D TOON HERBA 15 (L70.C12.H115)
 VIHMAVEESÜSTEEMID, AKNAPLEKID– TUMEHALL, RAL 7016
 KATUS – KATUSEKIVID, MUST