


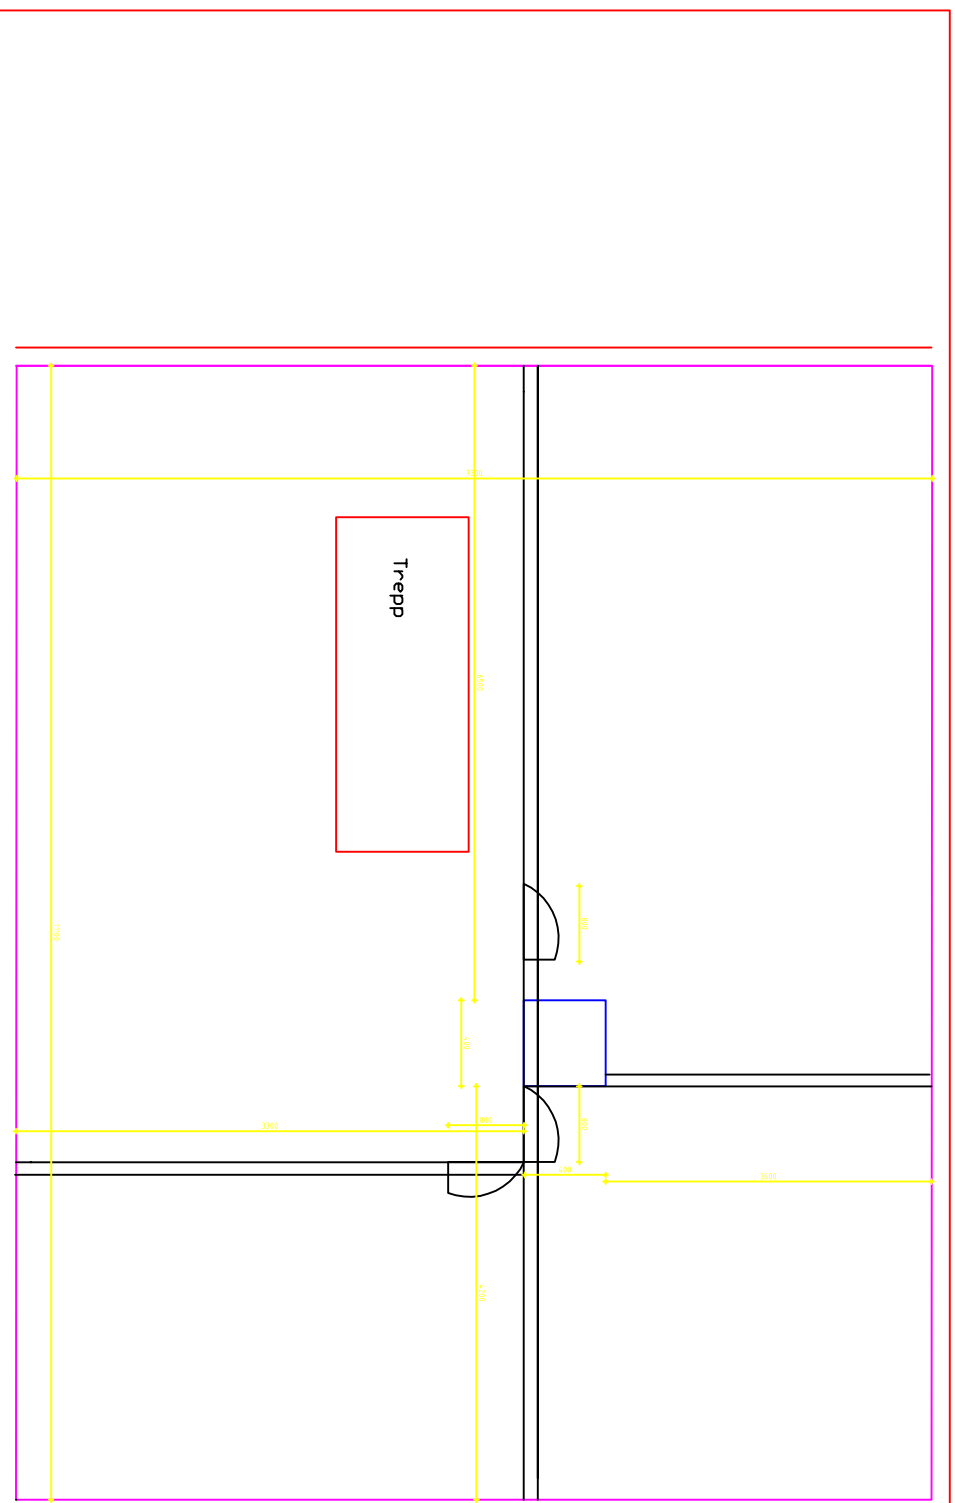

Lilla Joonega
sein tuleb
pahteldada
osaliselt
alates
Kõrgusest
1200
põrandast