


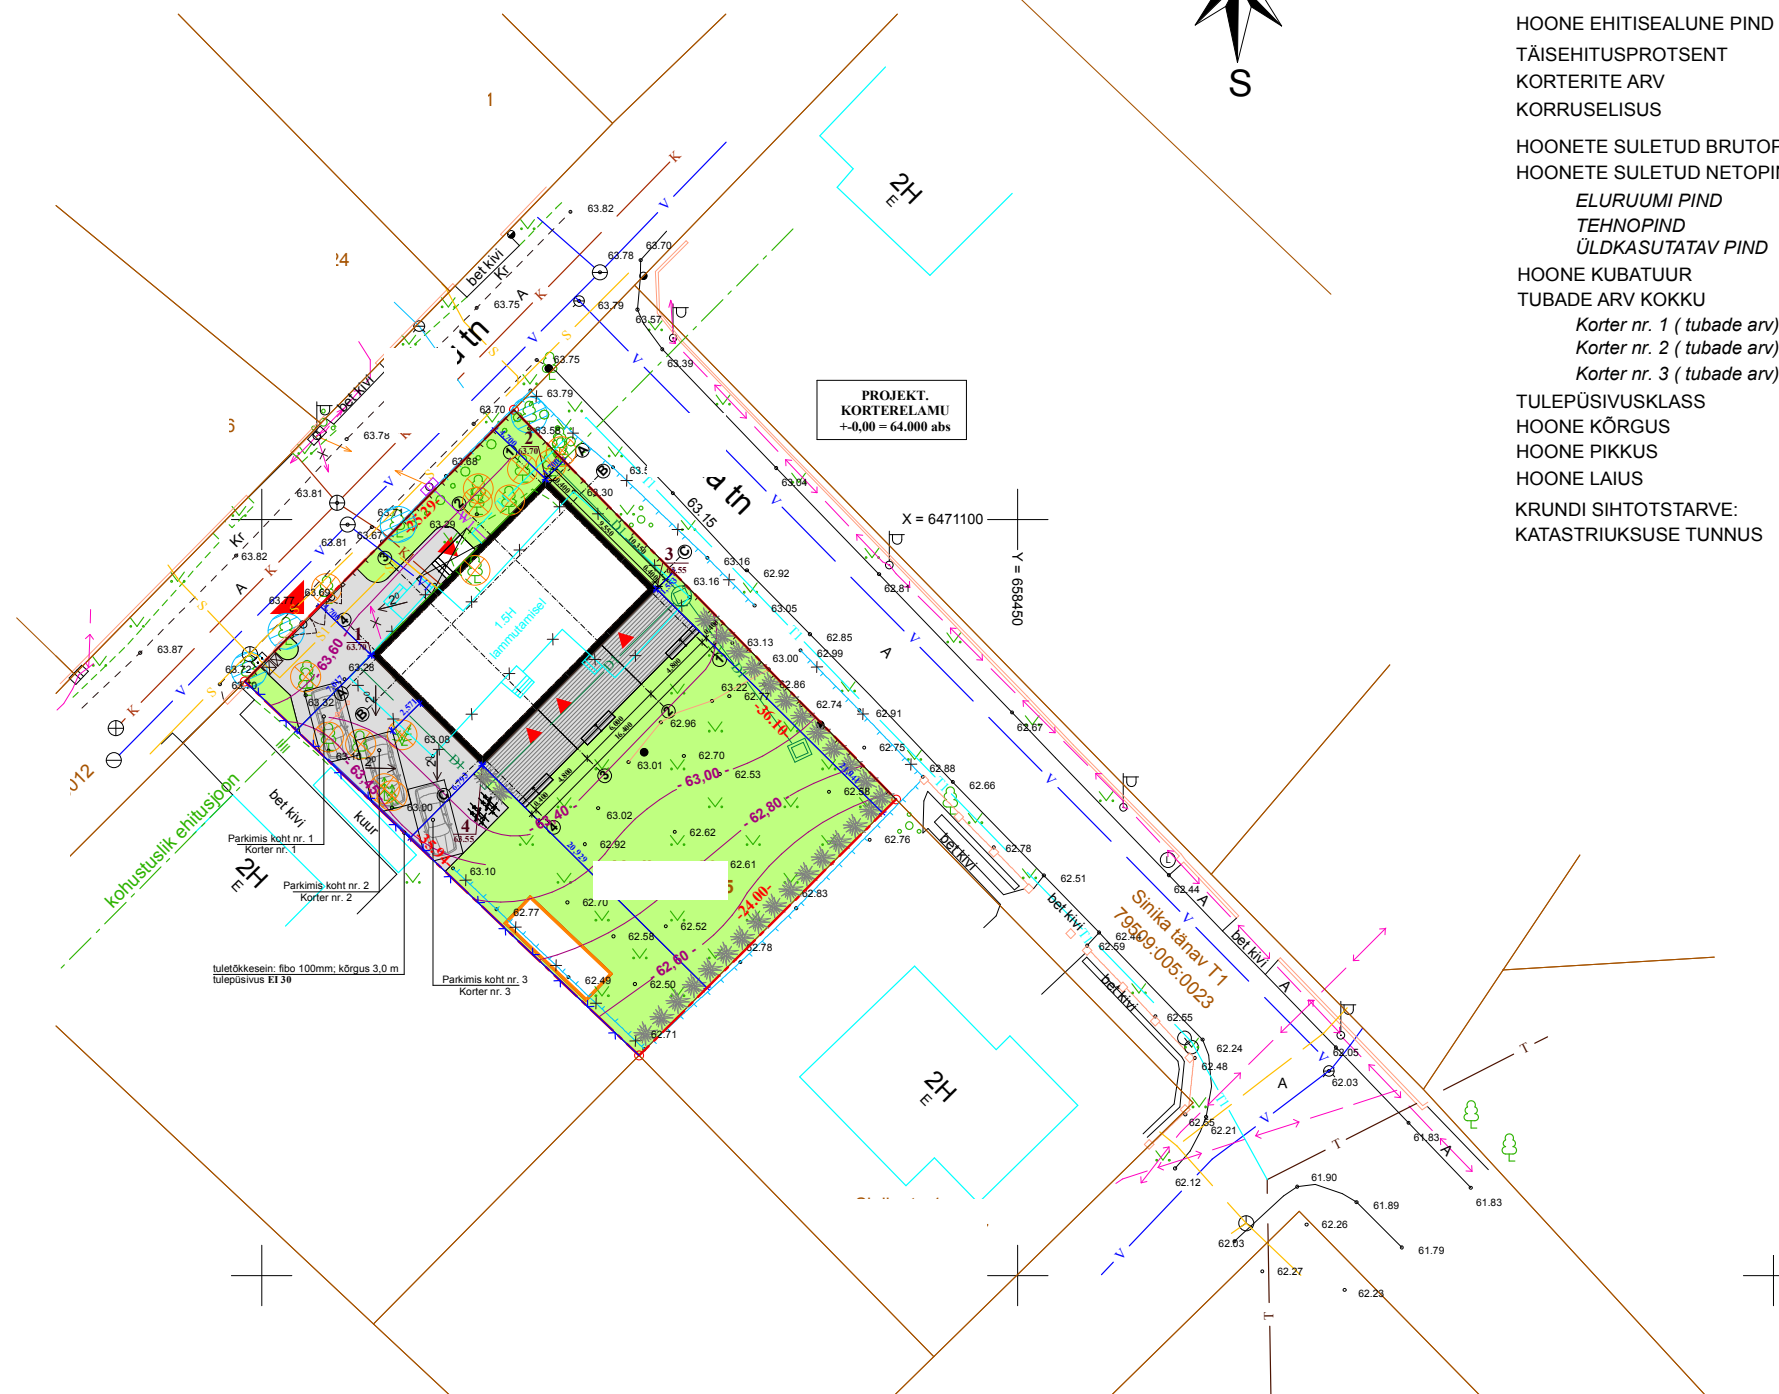

HOONE NURGAPUNKTIDE KOORDINAADID

KRUNDI PINDALA	888 m2
HOONE EHITISEALUNE PIND	169,7 m2
TÄISEHITUSPROTSENT	19,11 %
KORTERITE ARV	3
KORRUSELISUS	2 korrus
HOONETE SULETUD BRUTOPIND	339,4 m2
HOONETE SULETUD NETOPIND	268,6 m2
ELURUUMI PIND	253,5 m2
TEHNOPIND	4,9 m2
ÜLDKASUTATAV PIND	10,2 m2
HOONE KUBATUUR	1264 m3
TUBADE ARV KOKKU	10
Korter nr. 1 (tubade arv)	3
Korter nr. 2 (tubade arv)	4
Korter nr. 3 (tubade arv)	3
TULEPÜSIVUSKLASS	TP3
HOONE KÕRGUS	7,00 m
HOONE PIKKUS	16,40 m2
HOONE LAIUS	10,35 m2
KRUNDI SIHTOTSTARVE:	Elamumaa 100
KATASTRIUKSUSE TUNNUS	79509:005:0015

	PROJEKTEERITAV MURUKATE
	PROJEKTEERITAV BETOONKIVIST TEEKATE
	PROJEKTEERITAV TERRASS
	PROJEKTEERITAV HOONE
	PROJEKTEERITAV KUUR (2,5x7,5m)
	OLEMASOLEV HOONED
	LIKVIDEERITAV ELAMU
	KRUNDI PIIR
	OLEMASOLEV PUITAED
	LIKVIDEERITAV PUITAED
	PROJEKTEERITUD VÕRKAED
	PROJEKTEERITAV PUITAED
	PROJEKTEERITAV JALG-JA SÕIDUVÄRAV
	PROJEKTEERITAV SISSESÕIDUD KRUNDILE
	PROJEKTEERITAV SISSEPÄÄS HOONESSE
	PROJEKTEERITAV Parkimiskoht 3-le autole (5,0x2,5m)
	PROJEKTEERITAV TULEMÜÜR (Fibo 100mm; kõrgus 3,0m); TULEPÜSIVUS EI 30
	PROJEKTEERITAV PRÜGIKONTEINER
	LIKVIDEERITAV PUU
	SÄILITATAV PUU
	OLEMASOLEV MAA-ALUNE SOOJATORUSTIK
	PROJEKTEERITAV MAA-ALUNE SOOJATORUSTIK
	OLEMASOLEV VEETRASS
	OLEMASOLEV KANALISATSIOONI TRASS
	OLEMASOLEV SIDETRASS
	PROJEKTEERITAV VESI
	PROJEKTEERITAV KANALISATSIOON
	PROJEKTEERITAV SIDE
	OLEMASOLEV MADALPINGEKAAKEL
	PROJEKTEERITAV MAA-ALUNE ELEKTRIKAABEL
	PROJEKTEERITAV ELEKTRIKILP UUEL PAIGALDATAVAL ÕHULIINI MASTIL
	PROJEKTEERITAV SADEVETE KAEV
	PROJEKTEERITAV DRENAAZI JA SADEVETE VEEKOGUMISKAST 1,5m2
	PROJEKTEERITAV DRENAAZ
	PROJEKTEERITAV HORISONTAALID, KÕRGUSMÄRK
	PROJEKTEERITAV JALGRATTAPARKLA
	PROJEKTEERITAV HALJASTUS (KUUSEHEKK)