



VADE NÓGIARU TÁNAVALT

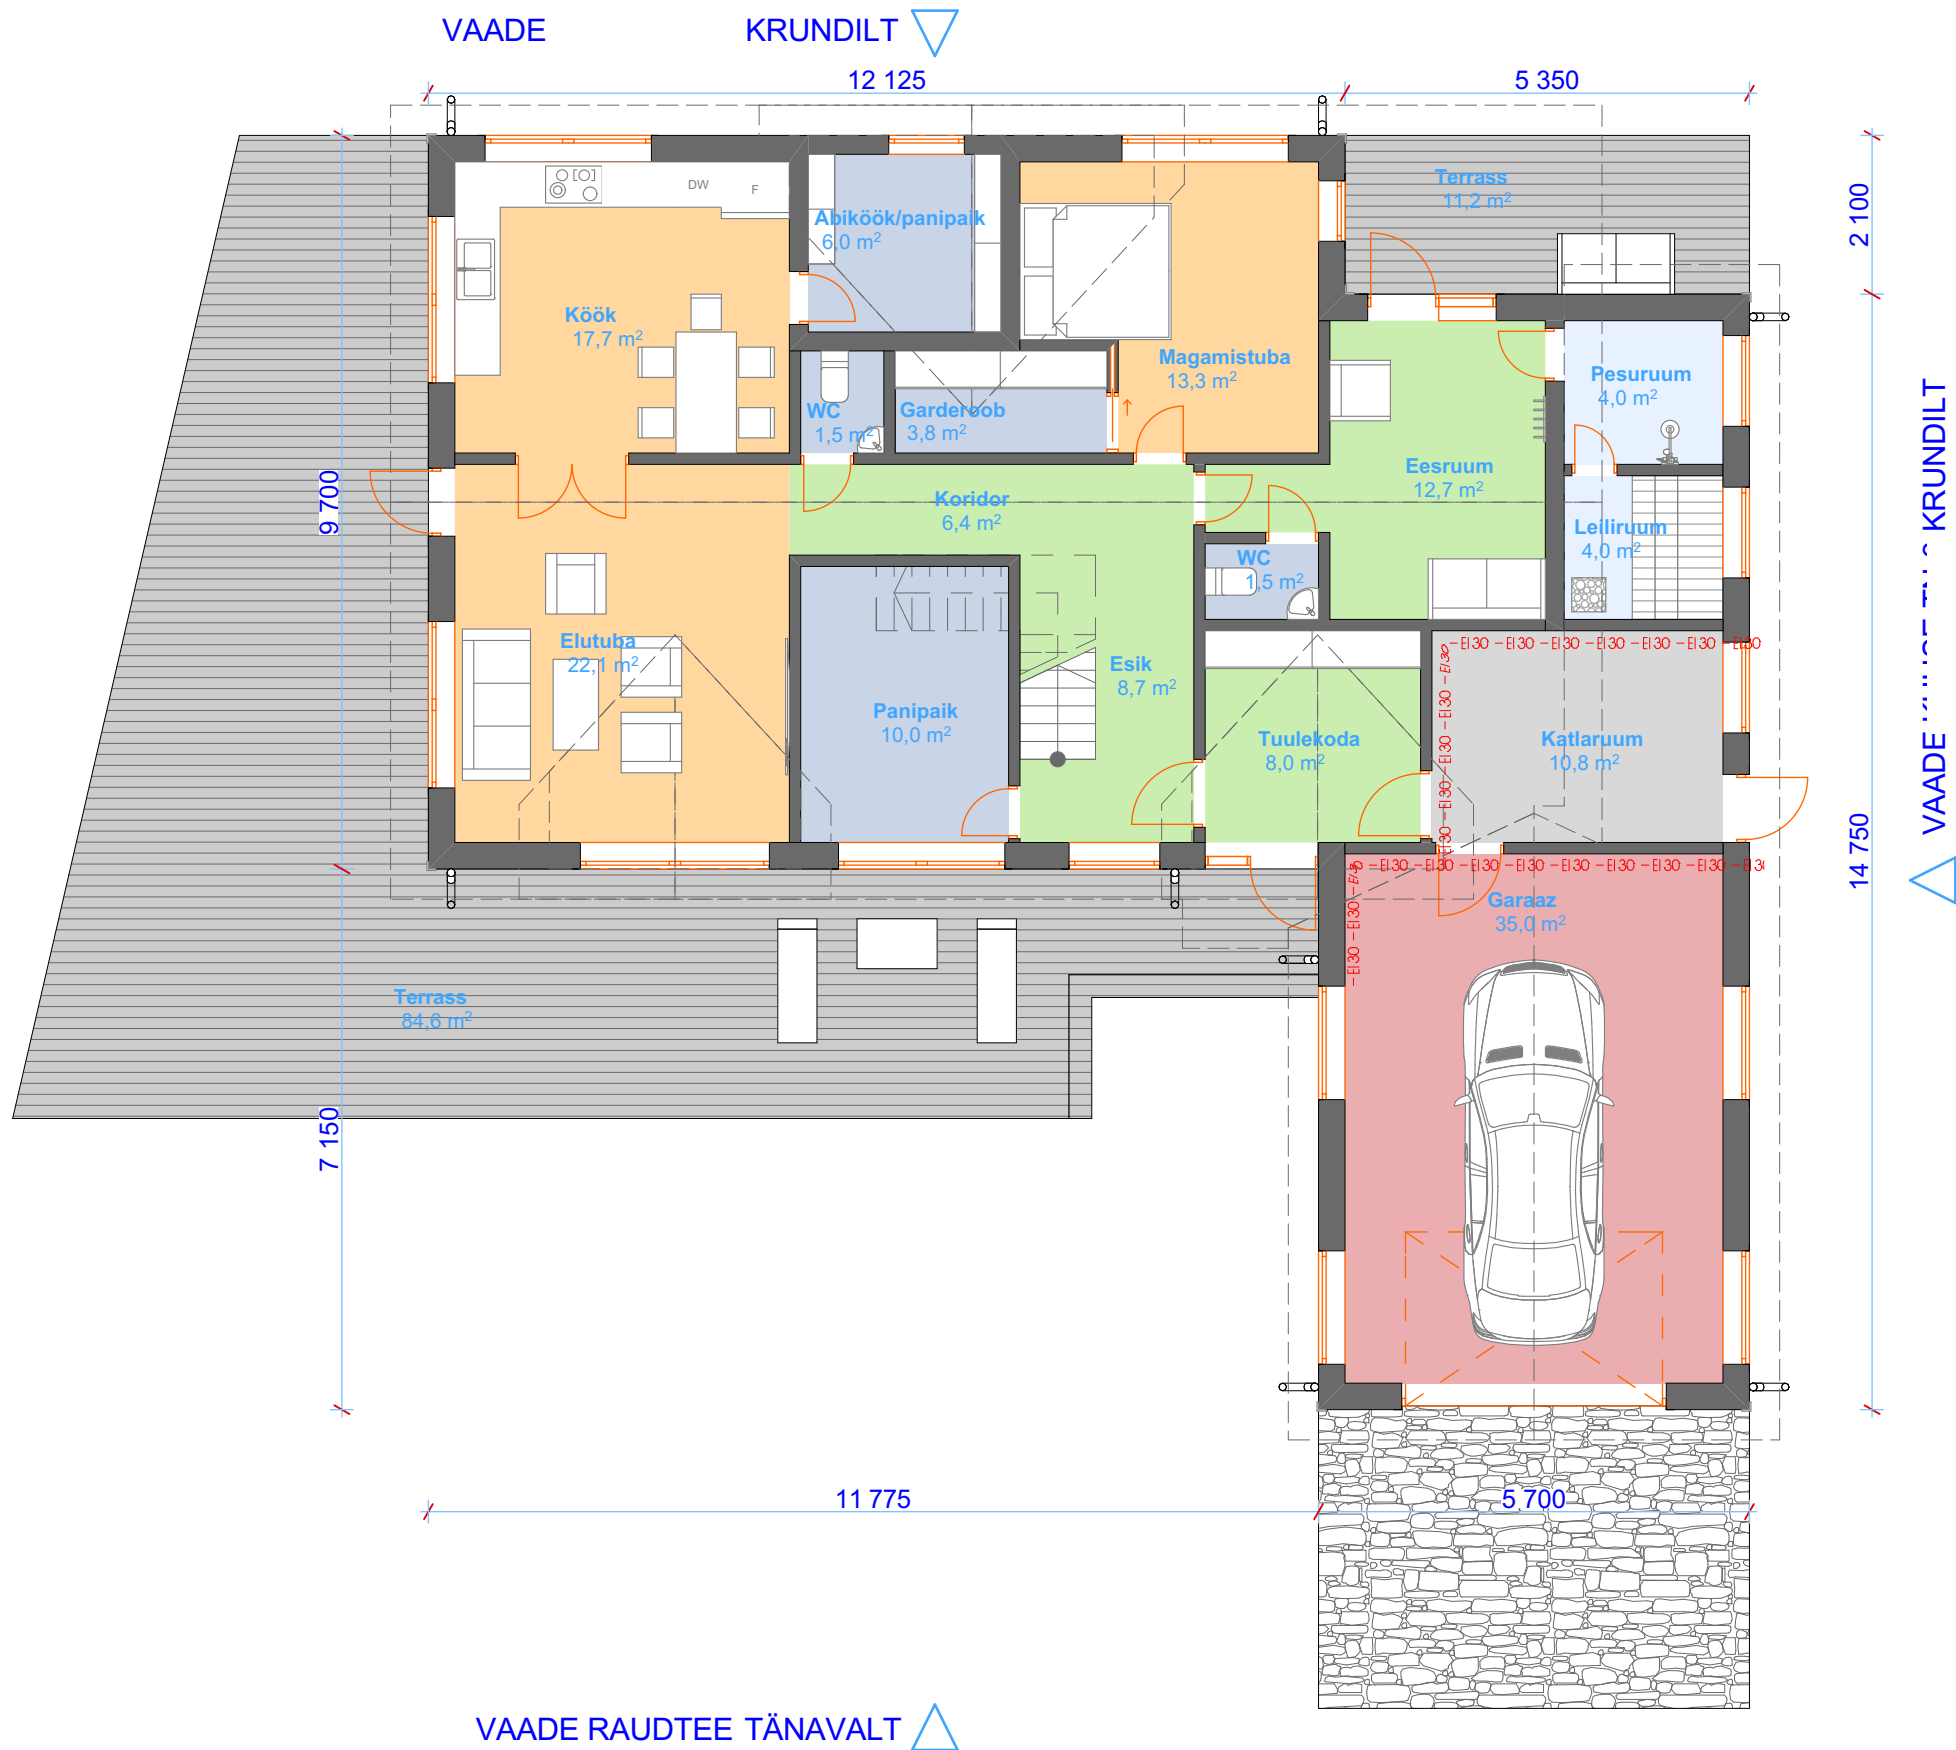


I Korruse Plaan

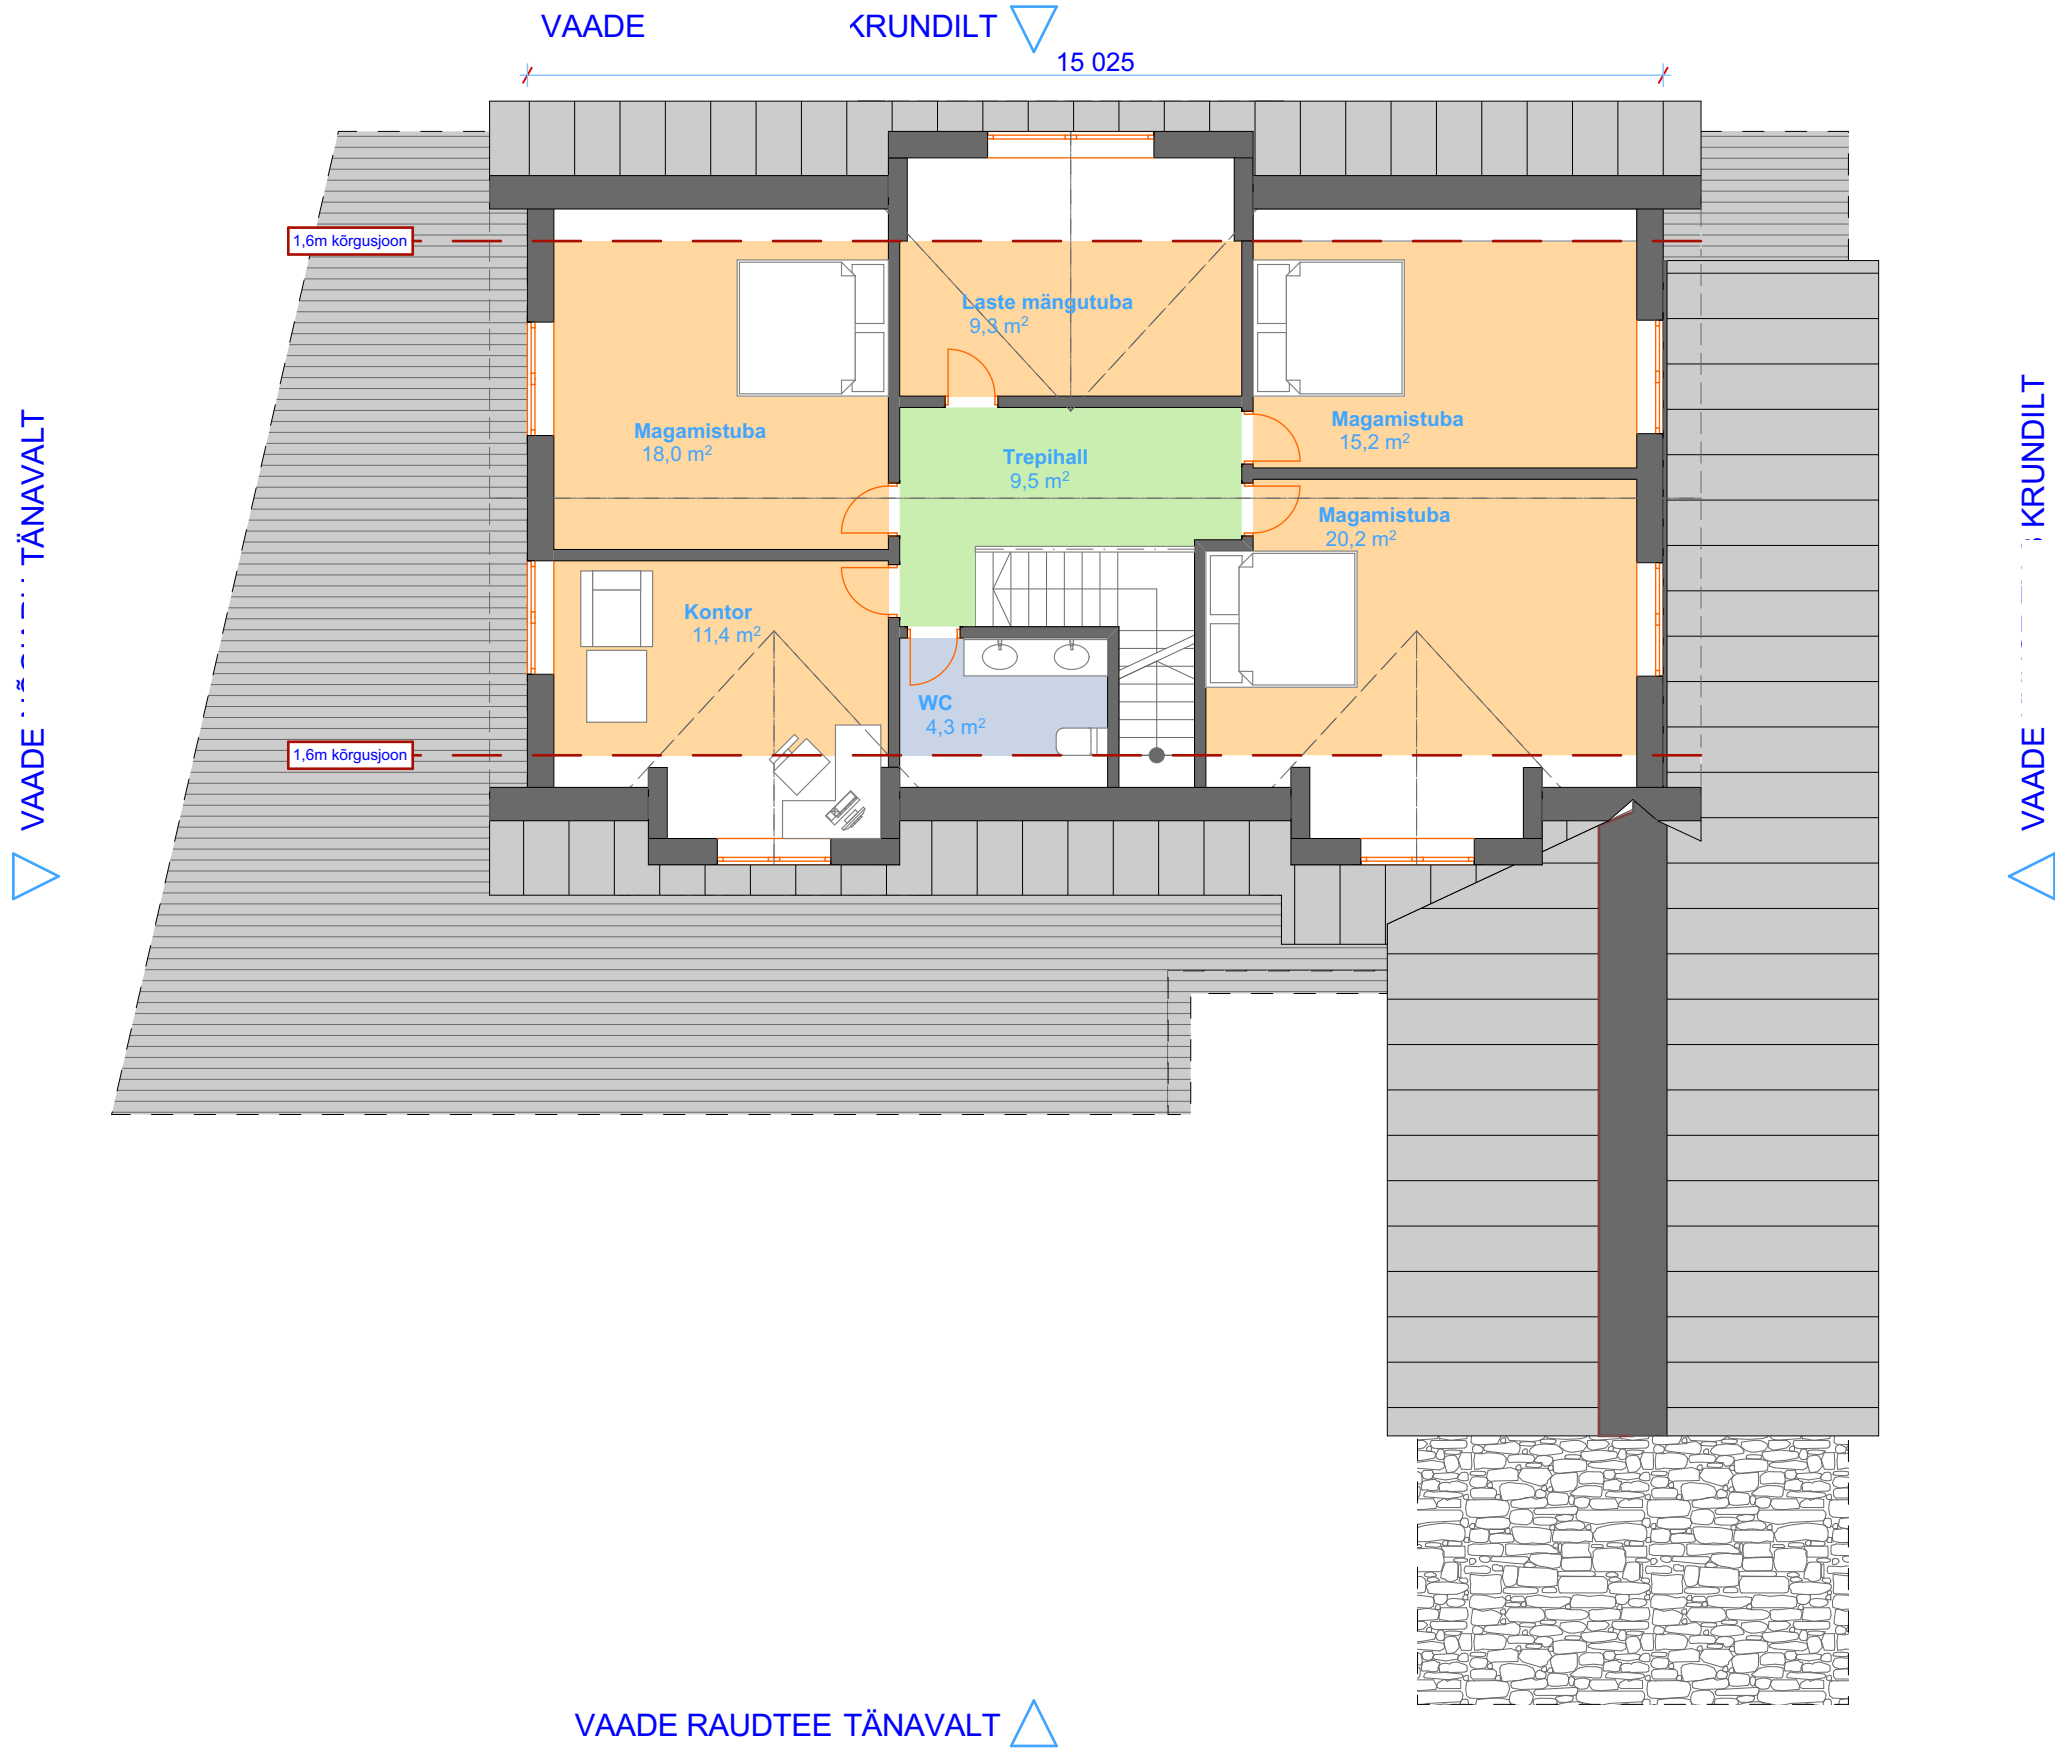



MATERJALID JA VÄRVITONID

- | | |
|--------------|--------------------------------|
| KATUS | - tumehall valtsplekk |
| SEIN | - oliiviroheline hor. laudis |
| | - oliiviroheline vert. laudis |
| TERRASS | - pruunikas hall terrass |
| SOKKEL | - hall krohv või Tempesi plaat |
| AKEN | - valge |
| UKS JA VÄRAV | - valge |

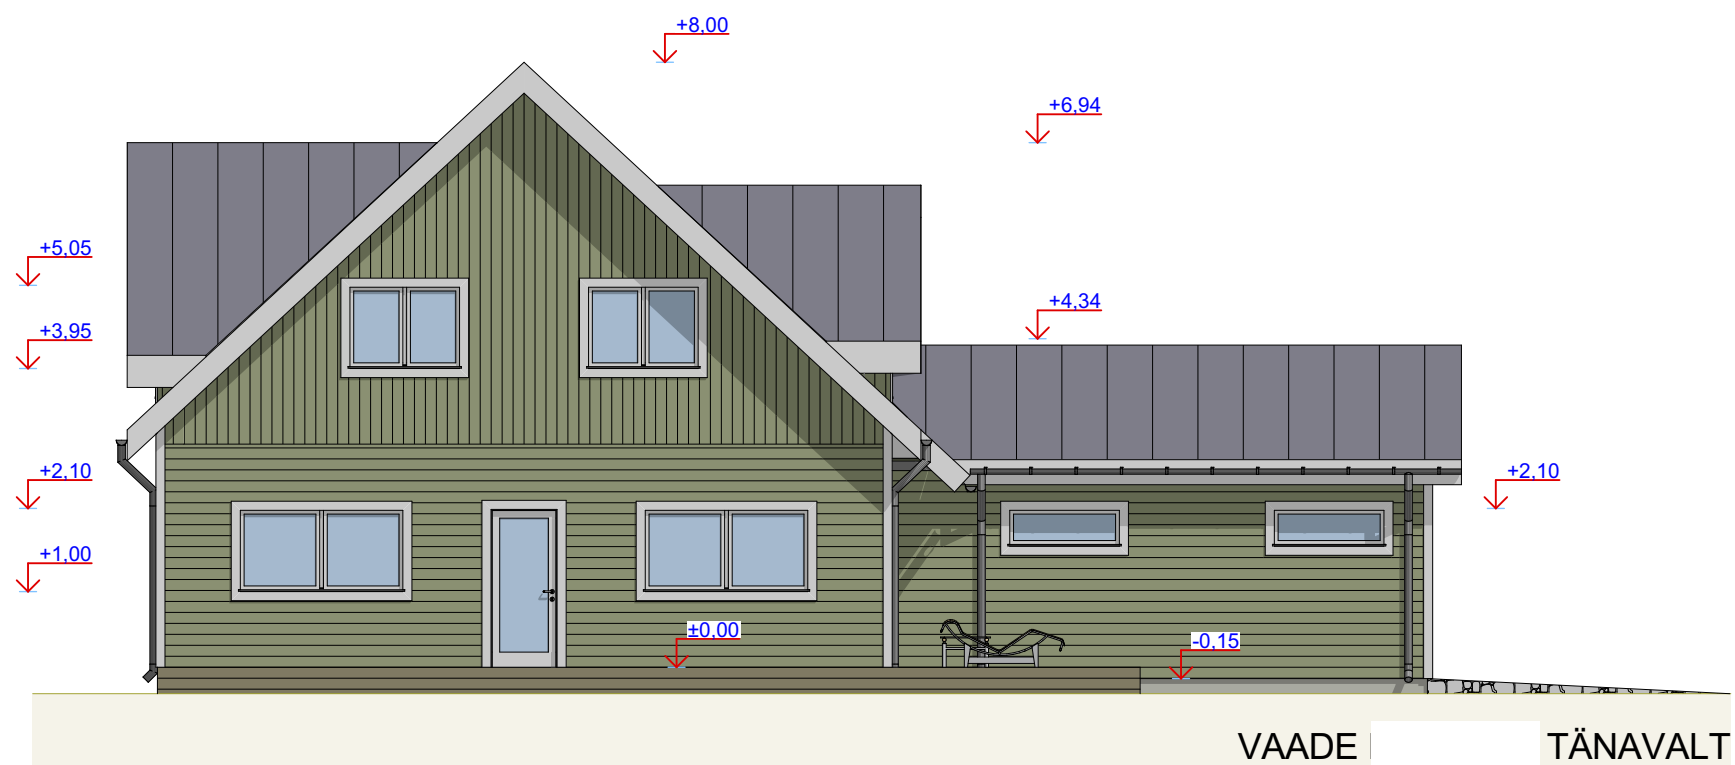

MATERJALID JA VÄRVITONID

- | | |
|--------------|-------------------------------|
| KATUS | - tumehall valtsplekk |
| SEIN | - oliiviroheline hor. laudis |
| | - oliiviroheline vert. laudis |
| TERRASS | - pruunikas hall terrass |
| SOKKEL | - hall krohv või Tempsi plaat |
| AKEN | - valge |
| UKS JA VÄRAV | - valge |

