


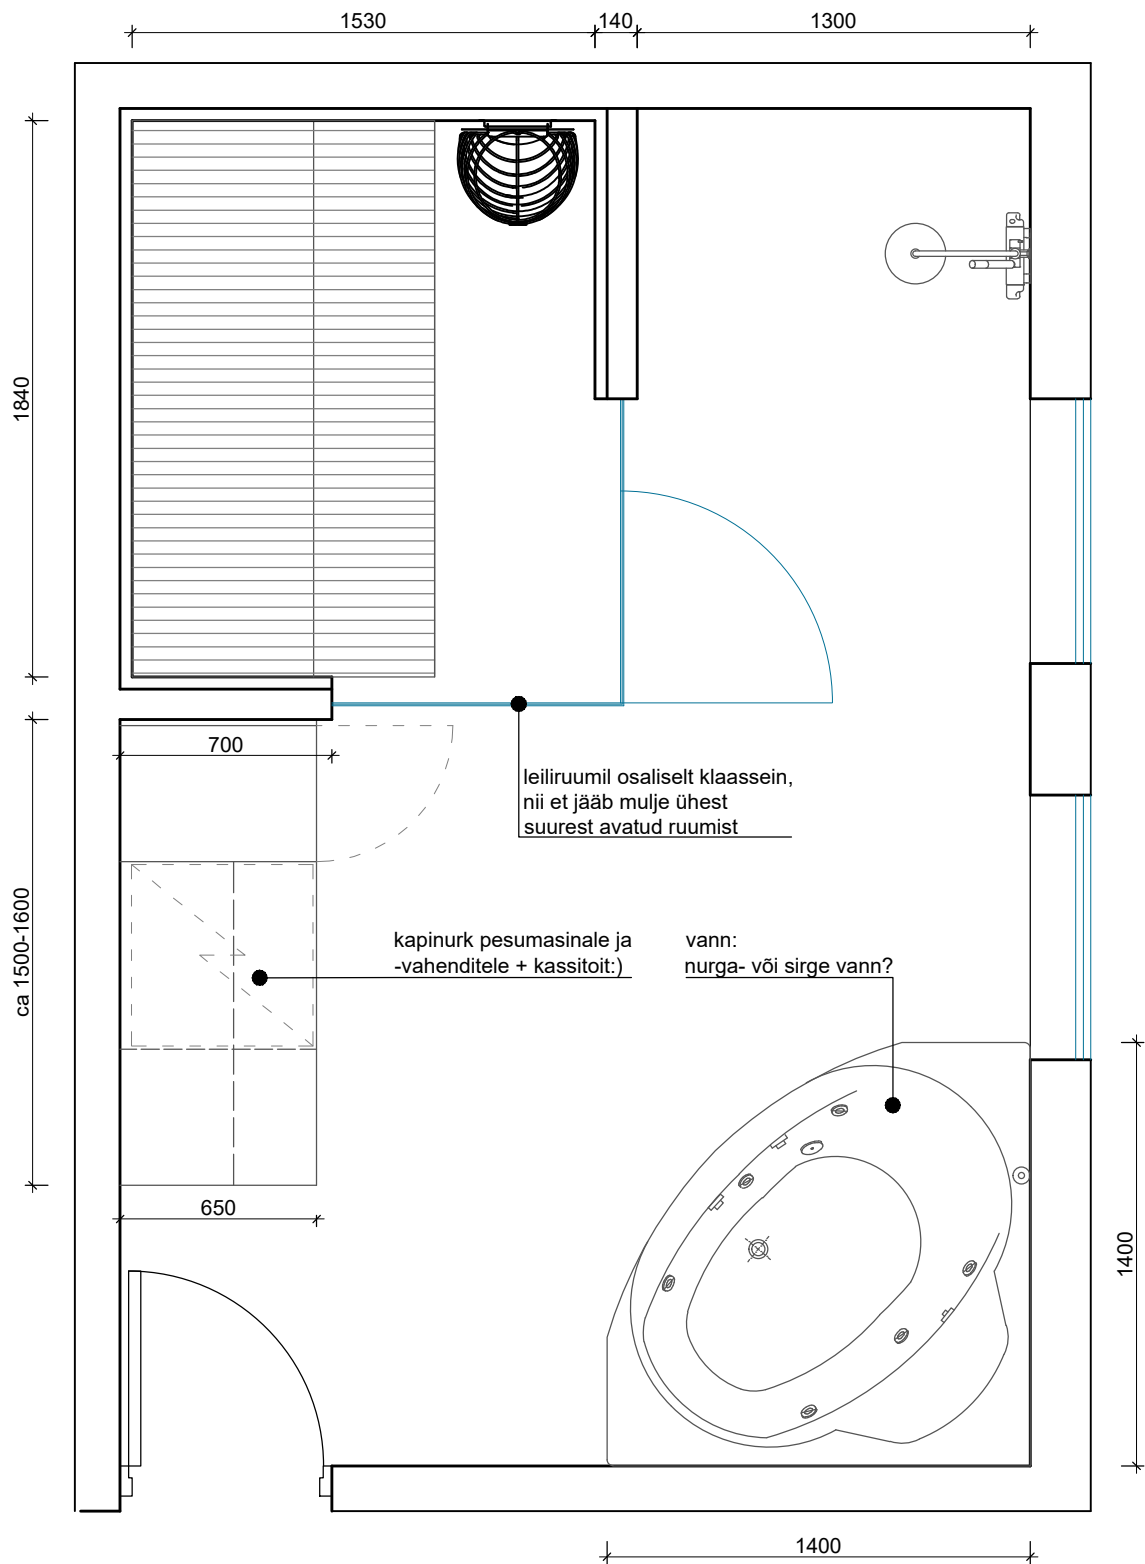

SAUNA JA PESURUUMI ESKIISLAHENDUS M1:25