


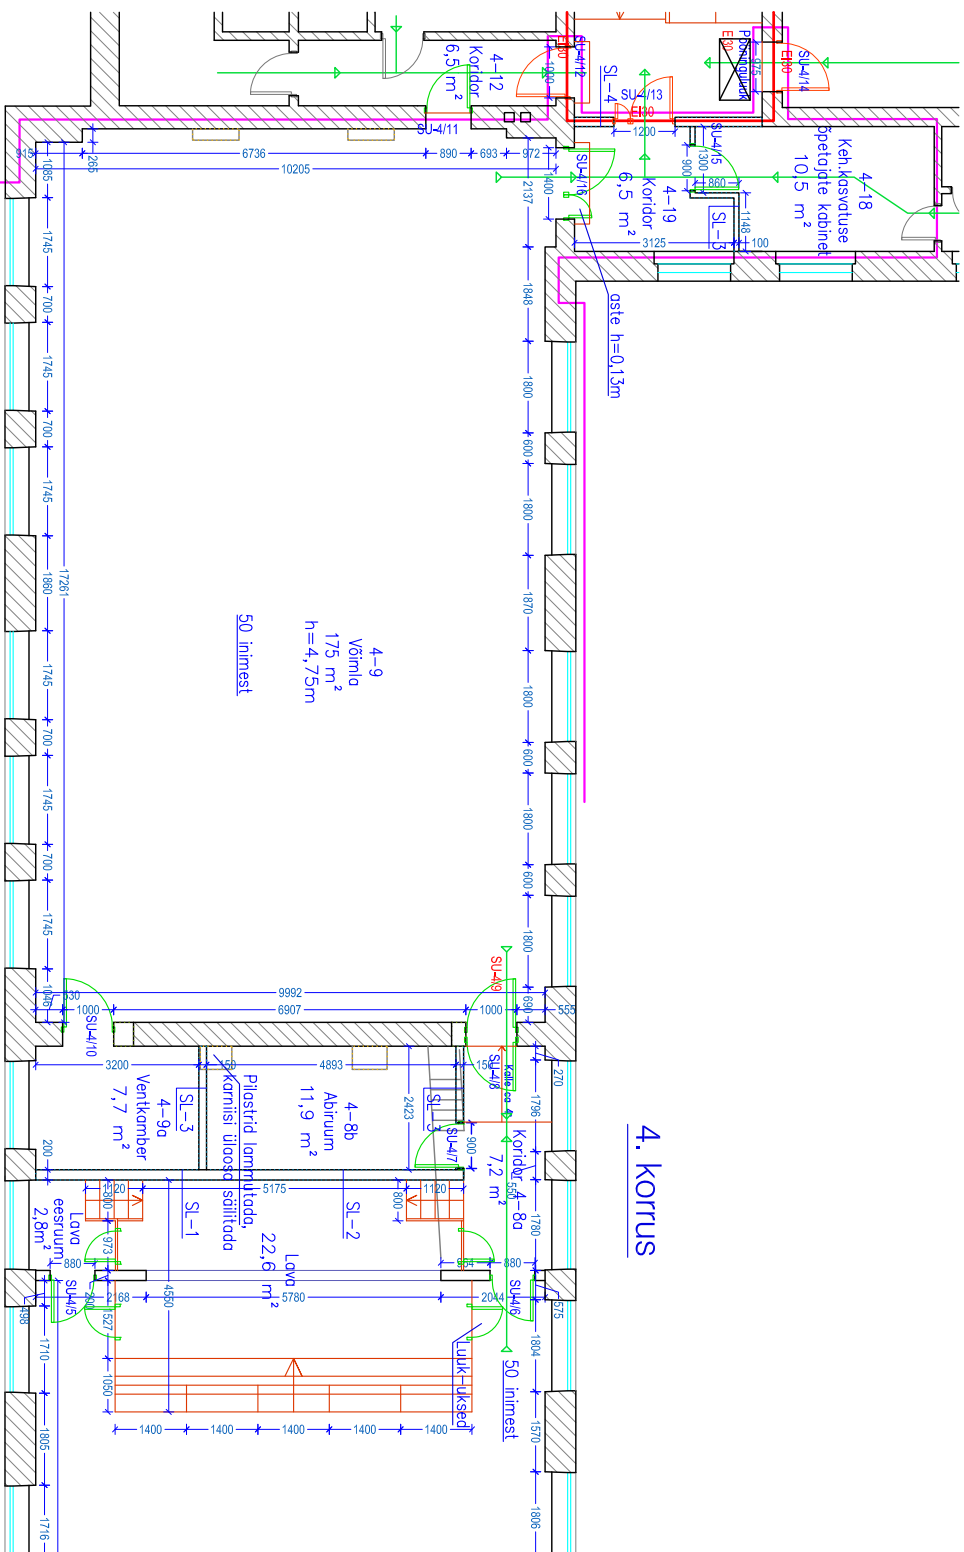

4. korrus

- TINGMÄRGID**
- Tööpiir
 - Evakuatsioon
 - Tuletõkketsoon
 - Tuletõkked