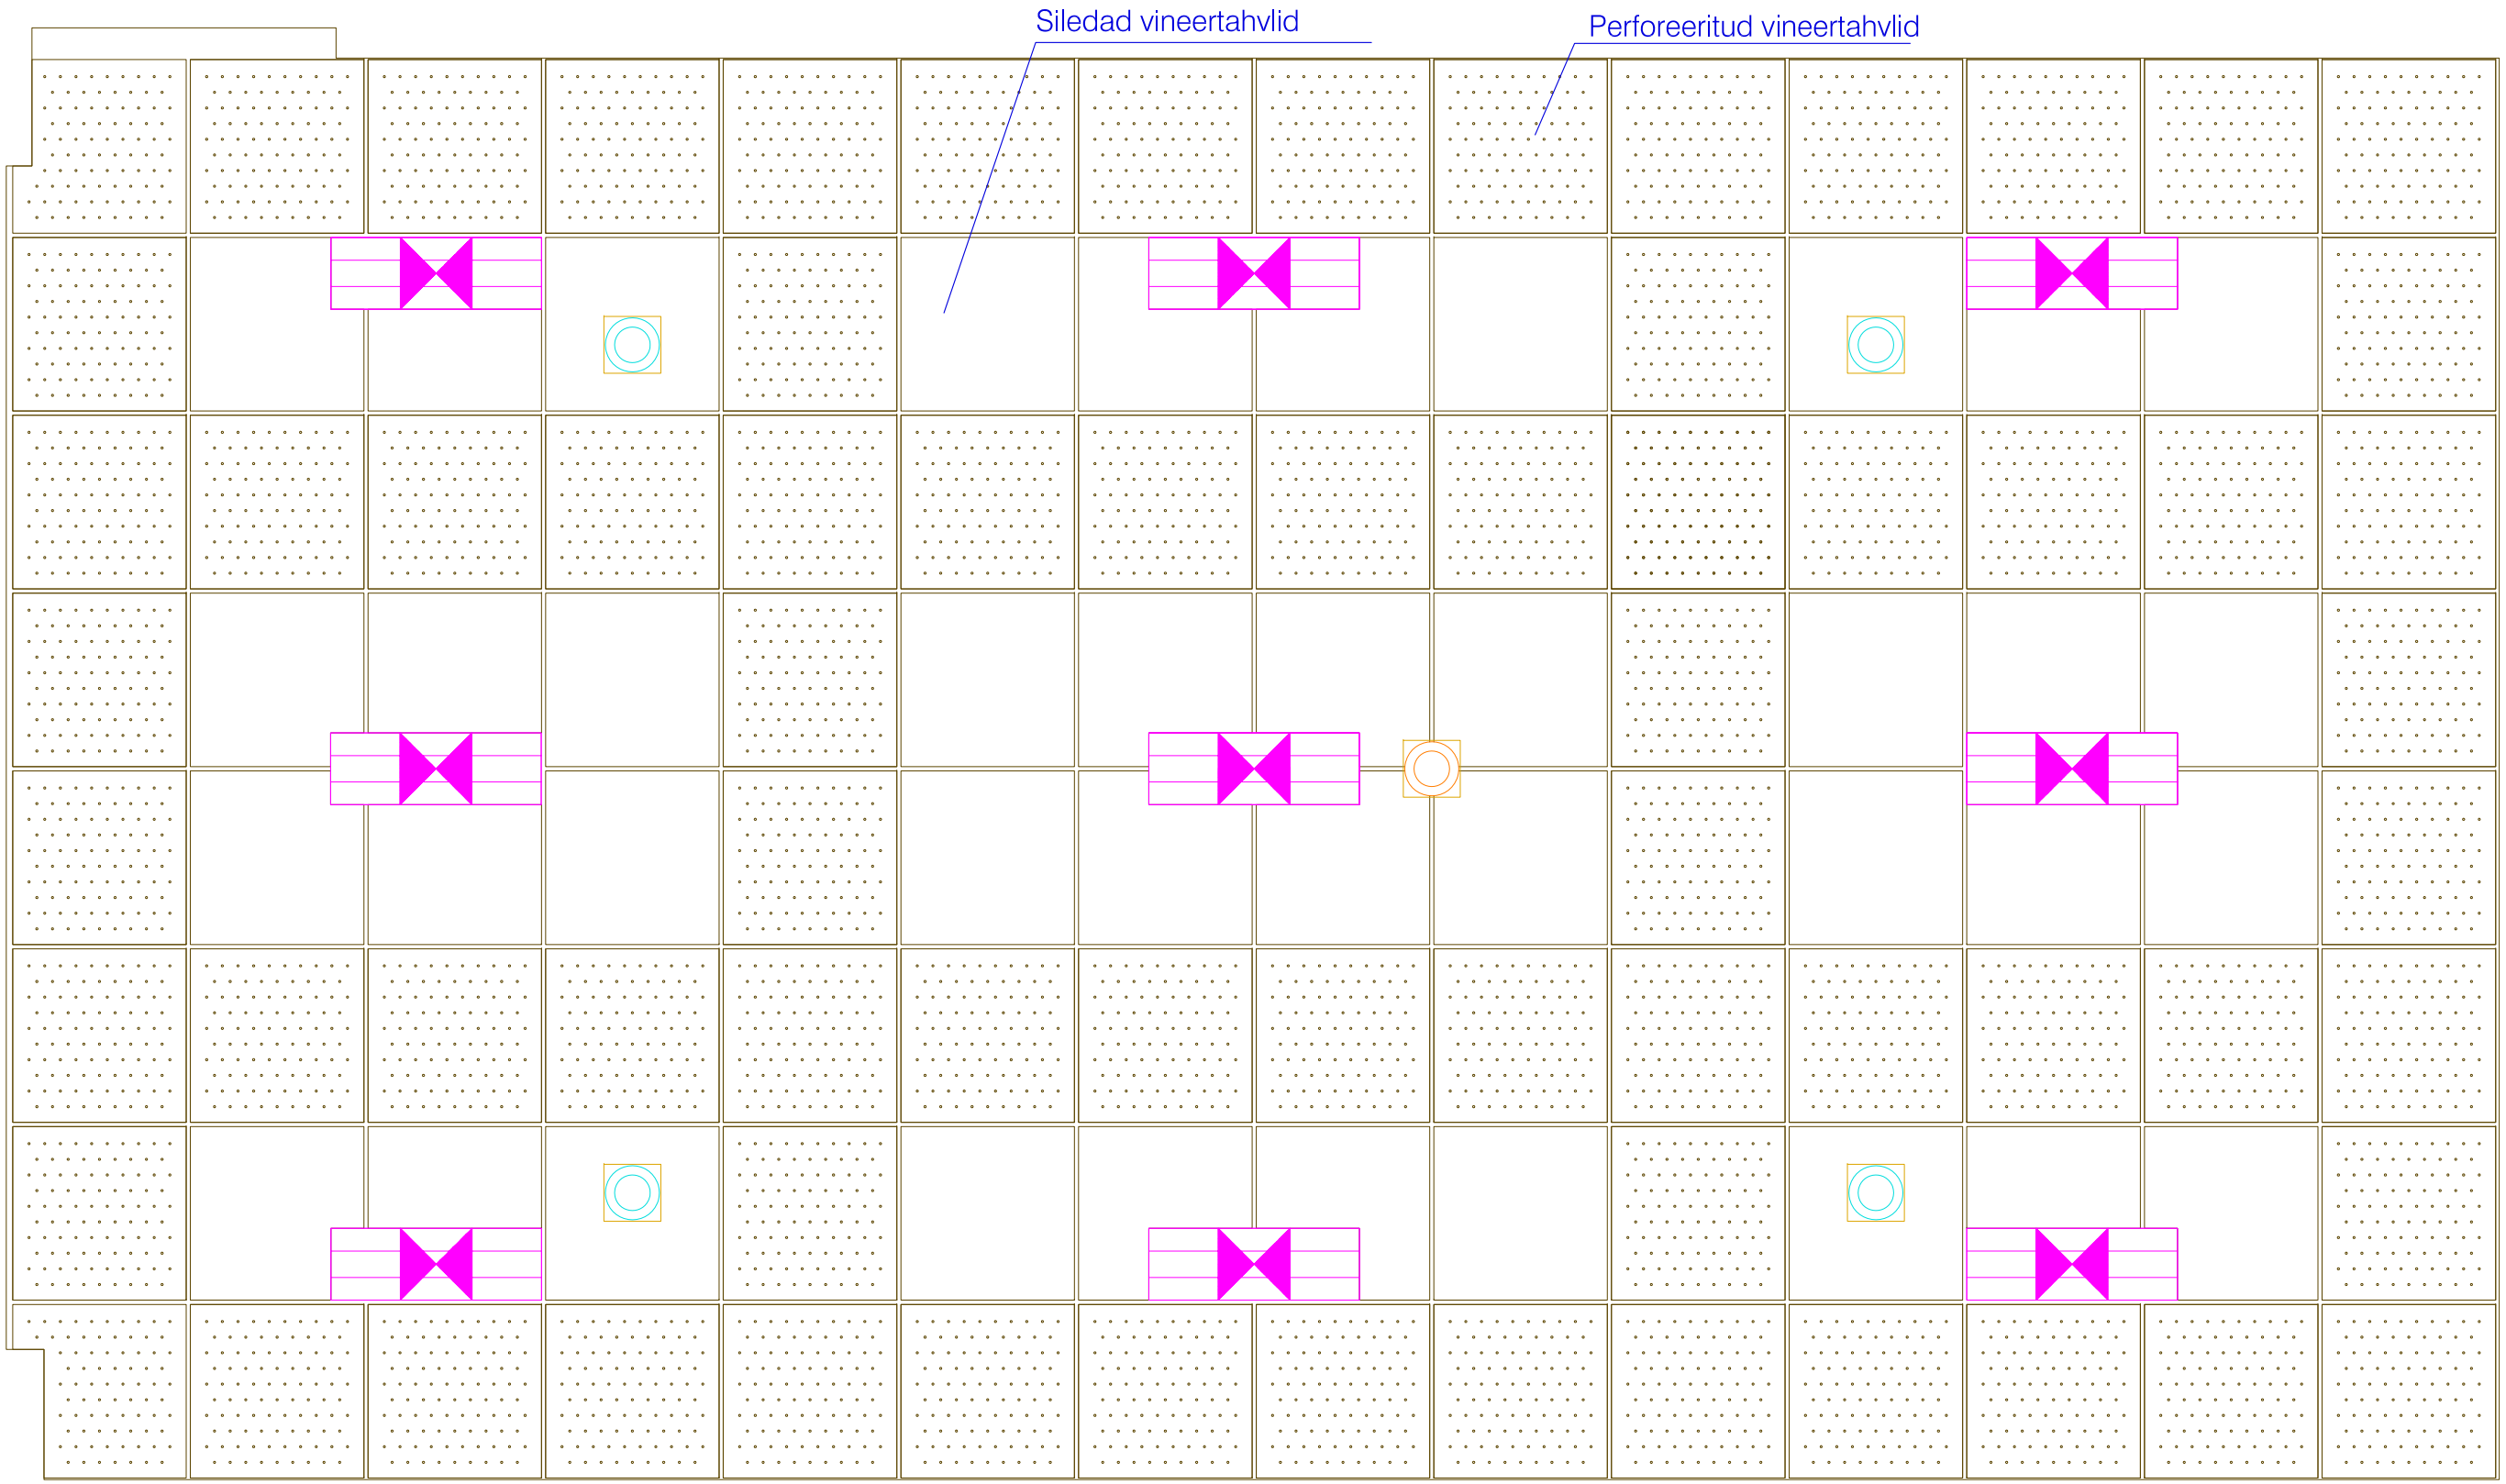

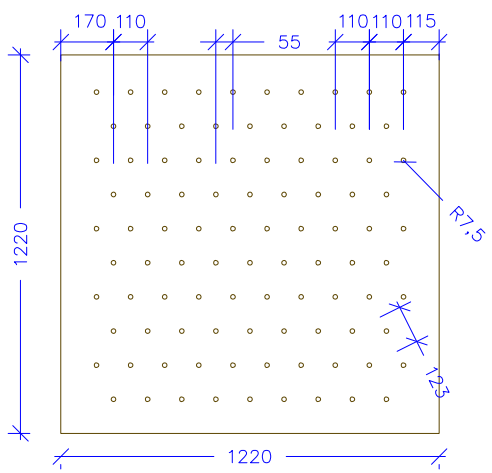

Perforeeritud laepaneel
Kasevineer, kaetud vesialusel mattlakiga