


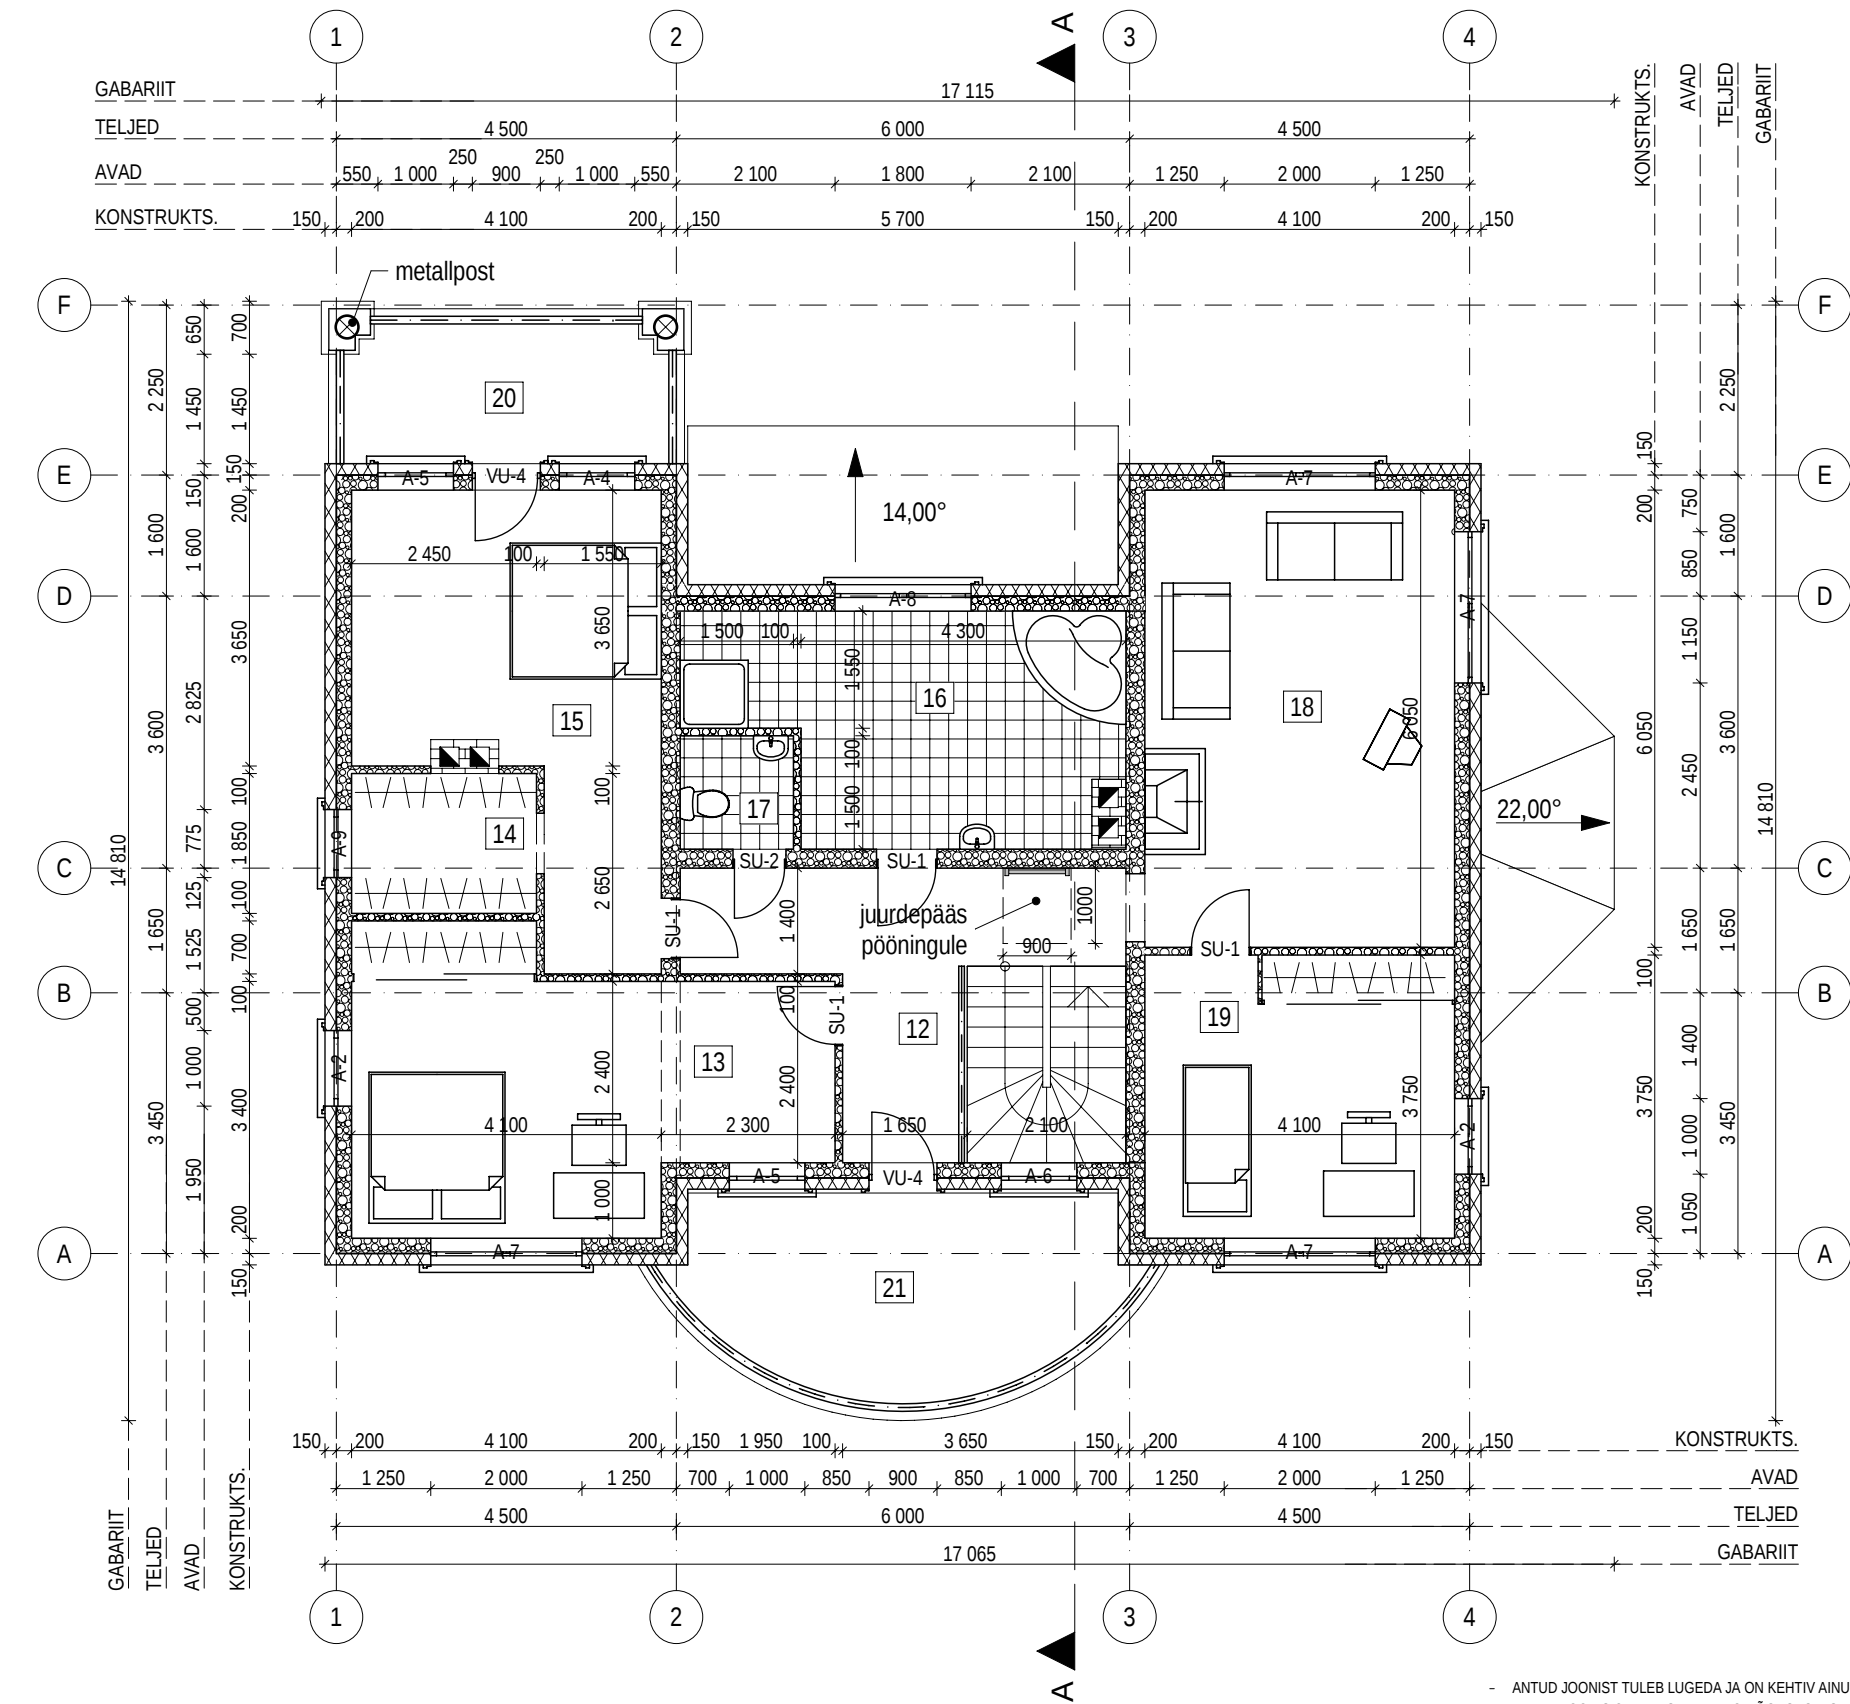

ÜLDPINNA EKSPLIKATSIOON			
TEINE KORRUS			
Krt nr	Ruumi nr	Nimetus	Pind (m²)
1	12	Koridor	12,2
	13	Magamistuba	21,4
	14	Garderoob	4,5
	15	Magamistuba	19,2
	16	Vannituba	15,6
	17	WC	2,3
	18	Elutuba	24,8
	19	Magamistuba	15,3
	Kasulik pind		115,3
	20	Rõdu	7,8
	21	Rõdu	14,0
	Kokku		137,1

TINGMÄRGID:
1 RUUMI NUMBER

- ANTUD JOONIST TULEB LUGEDA JA ON KEHTIV AINULT KOOS SELETUSKIRJAGA.
- ANTUD JOONIS ON KAITSTUD AUTORIOGUSEGA. SELLE KOPEERIMINE, LEVITAMINE, REPRODUTSEERIMINE, SAMUTI SELLES MUUDATUSTE TEGEMINE ILMA AUTORIOGUSEOMANIKU LOATA ON KEELATUD. JOONIS VÕIB SISALDADA KONFIDENTSIAALSET INFORMATSIOONI, MILLE TAHTLIK LEVITAMINE ON KARISTATAV.