


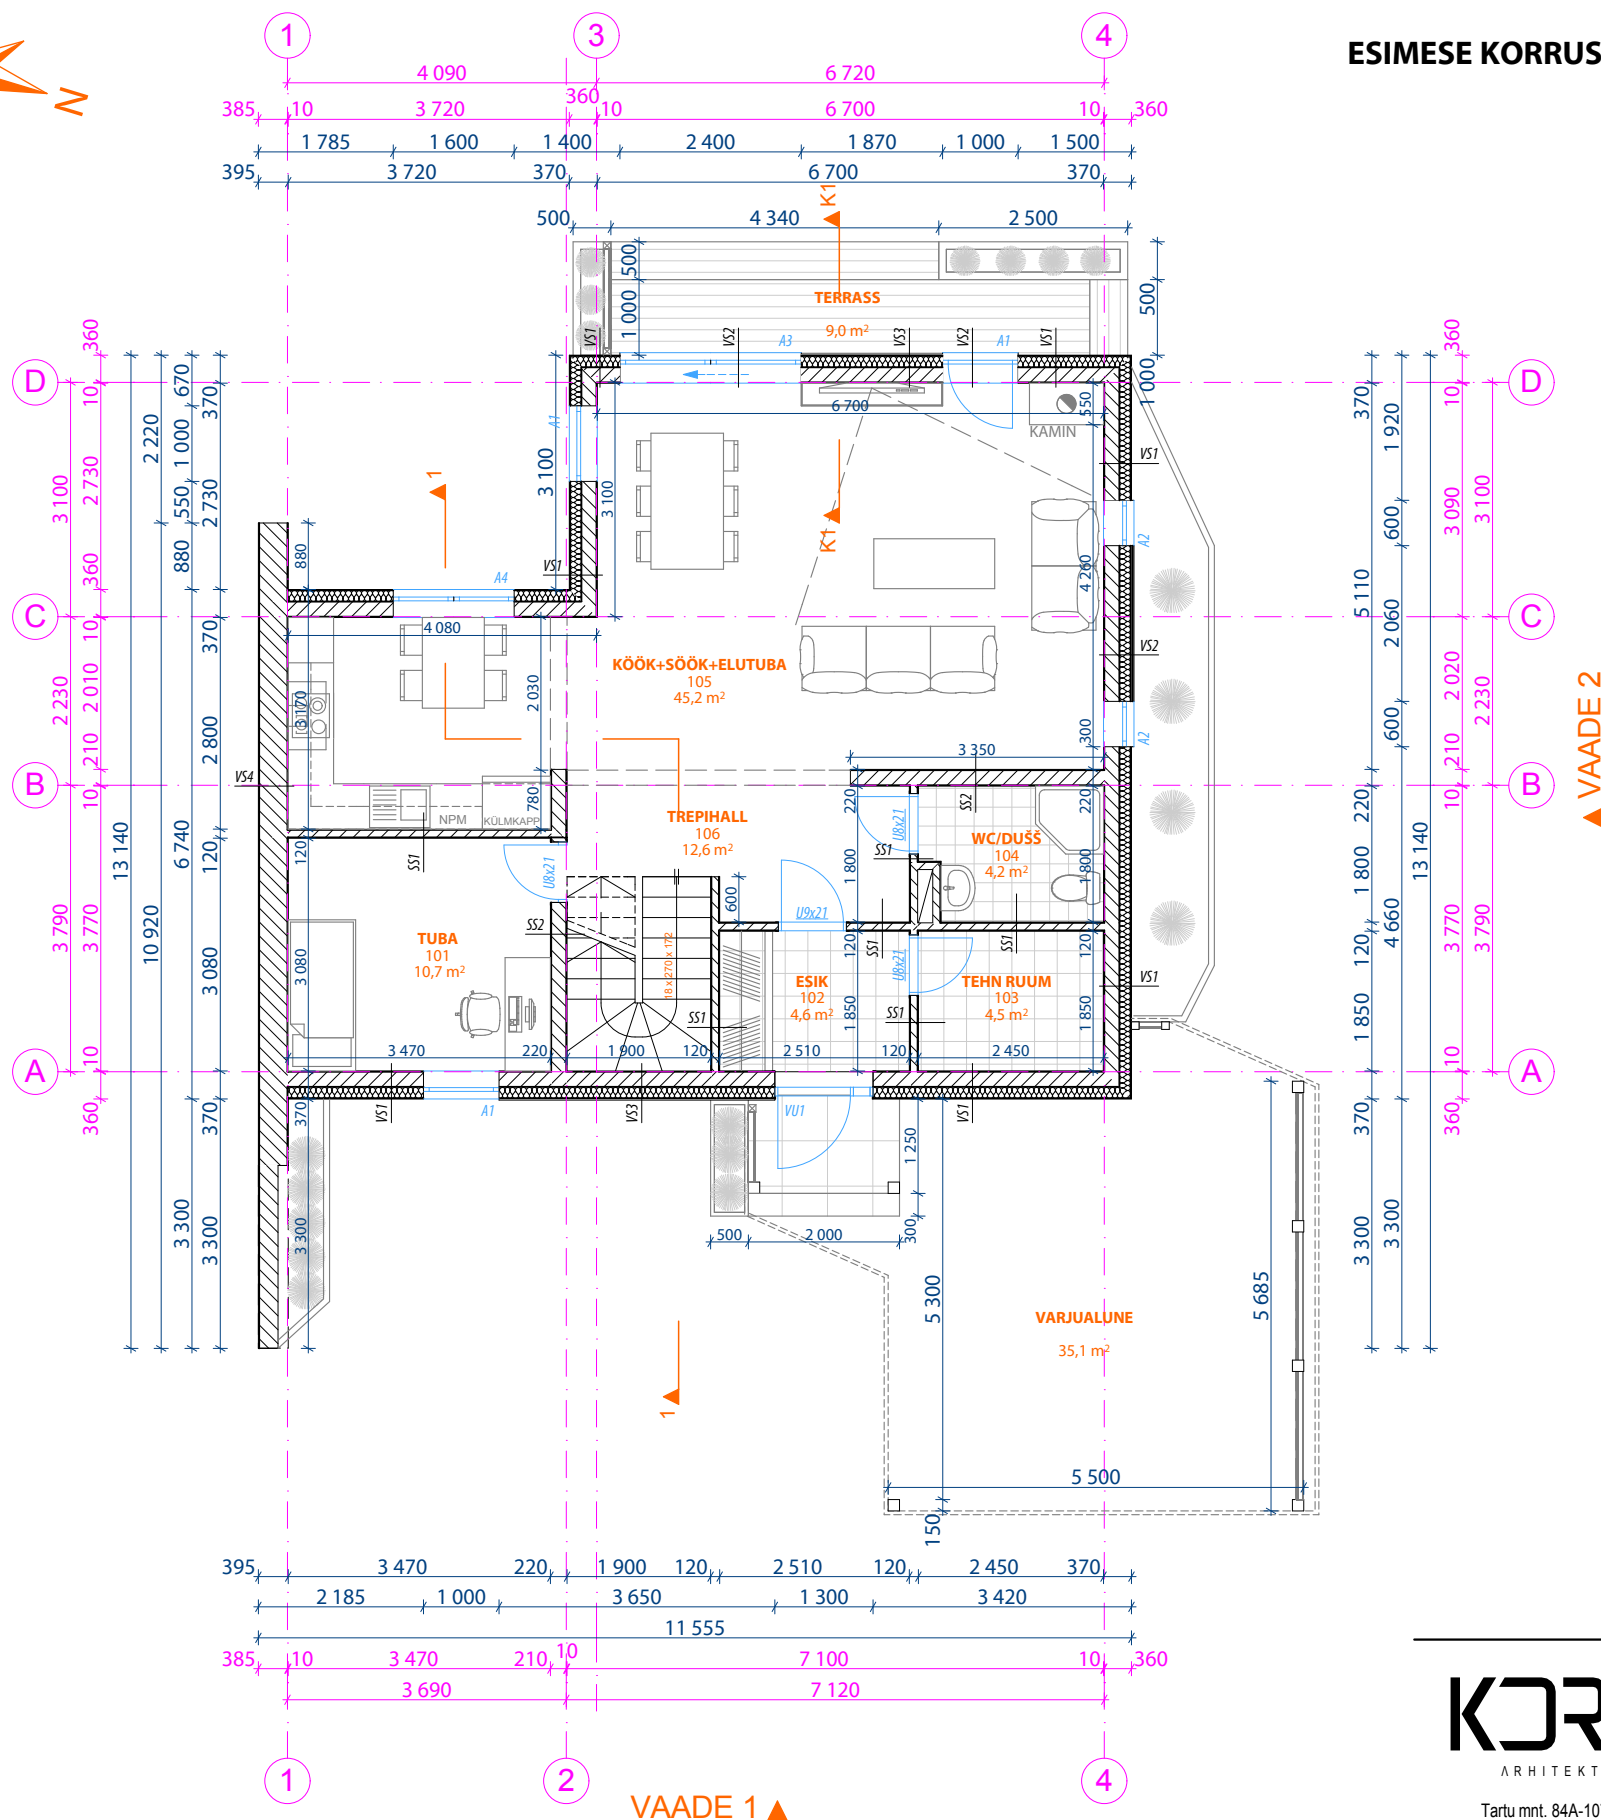

VAADE 4

VAADE 3

ESIMESE KORRUSE PLAAN M1:100



MÄRKUS!
NB! Ehitusjärelvalve üheks oluliseks ülesandeks on suurendatud tähelepanu pöörata
nüanssidele, mis tagavad konstruktsioonide ohupidavuse (krohvitoode järjekord, paanide
ülekatted, liitekohtade kleepimised, mansetid väljavaiikudele jne). Hoonele koostatakse eraldi
konstruktiivne põhiprojekt, milles käsitletakse põhjalikumalt ehitise konstruktiivset osa.

-projekt on koostatud kehtivatele normidele ja nõuetele.
-kõik mõõdud täpsustada kohapeal
-kõikide materjalide ja ehitustööde kvaliteet peab vastama EV-s kehtivate seadusandlike
aktide järgi kehtestatud nõuetele ning olema kooskõlas hea ehitustavaga

KORRUS
ARHITEKTUURIBÜROO

Tartu mnt. 84A-107, 10112 Tallinn
Tel 6 070 808 Fax 6 070 808
e-mail: abkorrus@abkorrus.ee
MTR reg. nr EEP000617

Tellija	Mihkel Vaigla	Töö number	PR 008/14
Objekt	ÜKSIKELAMU Pojengi tee 93, Pirita Linnaosa Harjumaa, Tallinn	Staadium	EELPROJEKT
Joonis	ESIMESE KORRUSE PLAAN	Projekti osa	A
Arhitekt	INDREK KALLAS KRISTJAN TÜKK	Joonise nr.	04-15
		Mõõtkava	1:100
		Kuupäev	10.02.2014