



ASENDIPLAAN


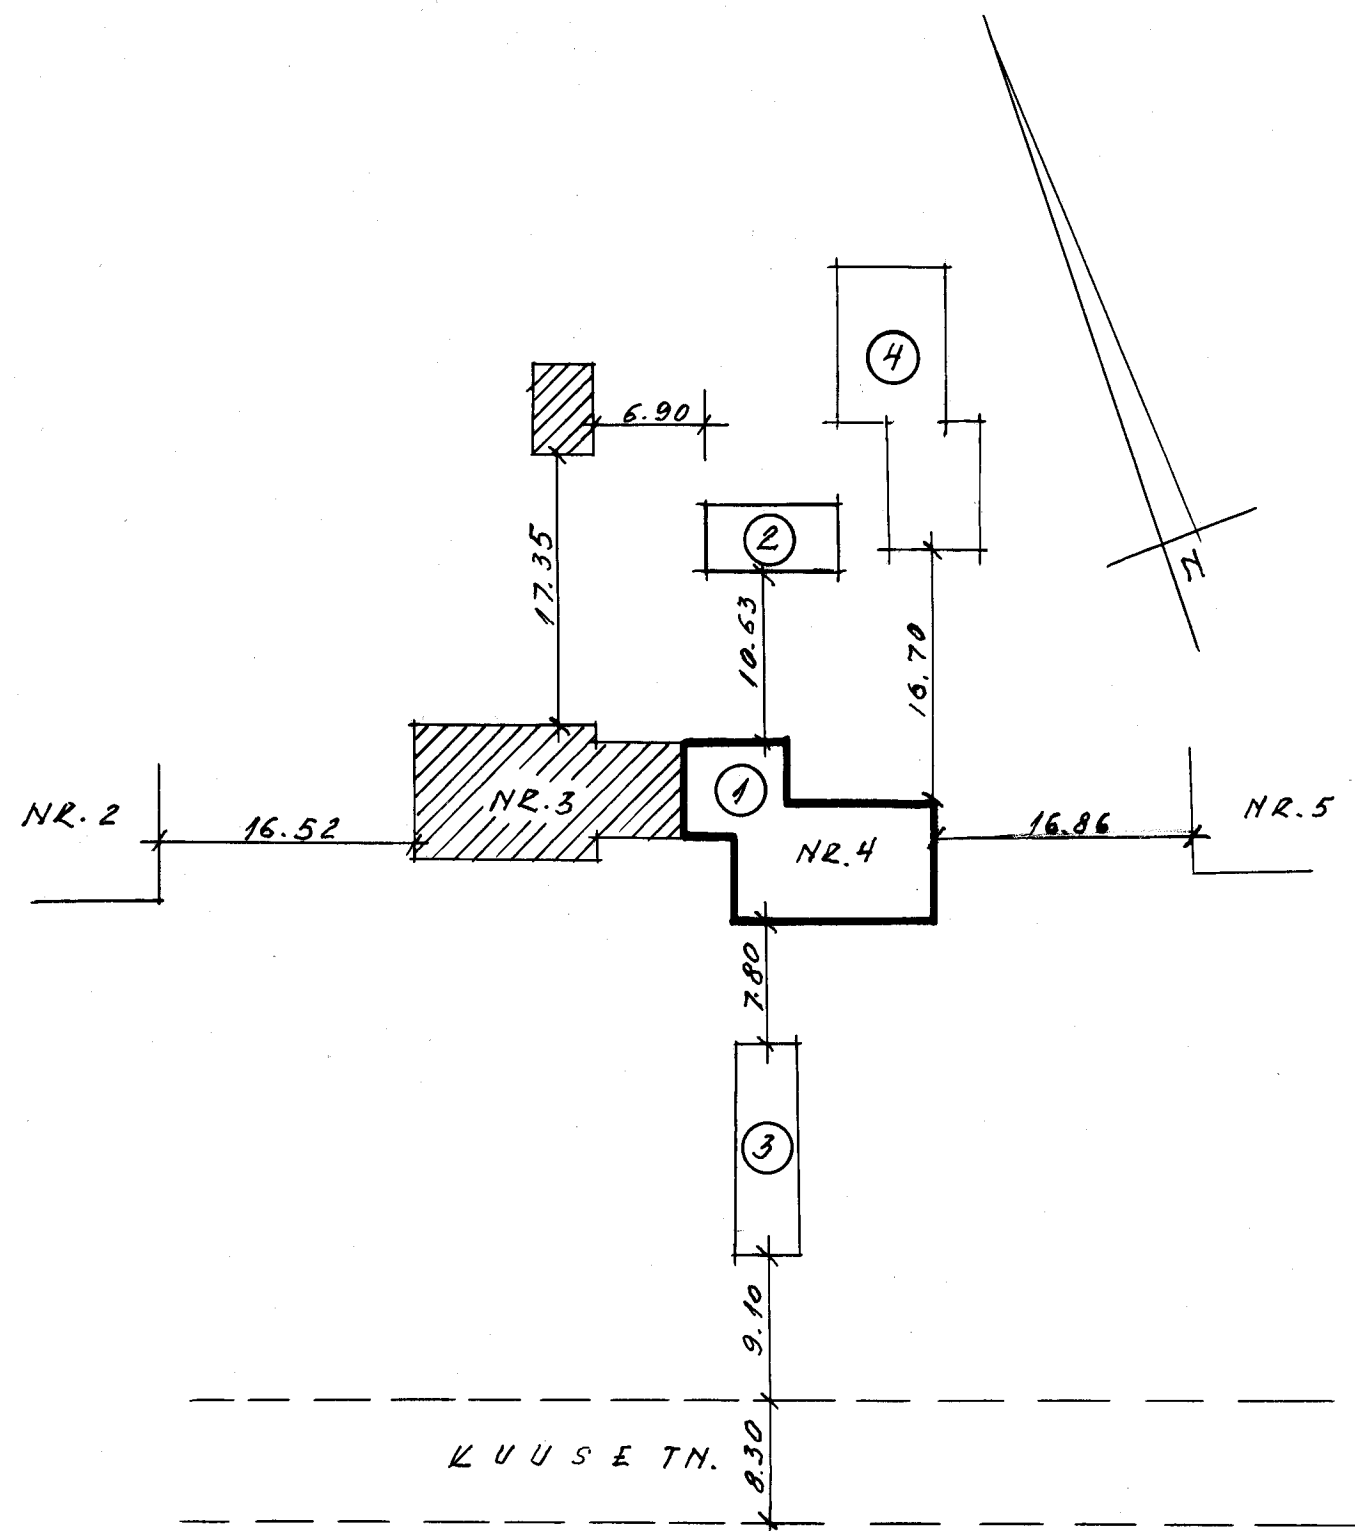


LÕIGE A-A

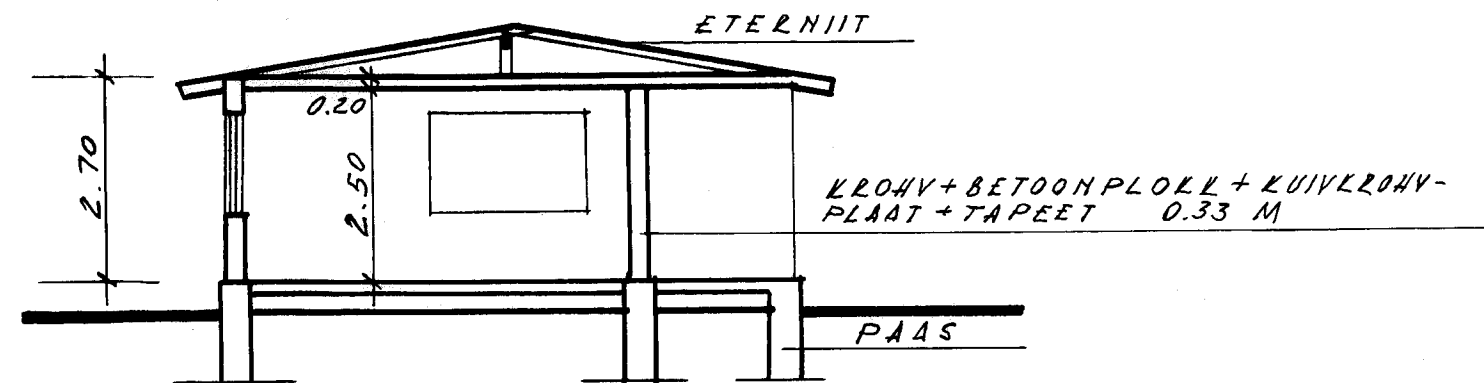

1. K O R R U S

K E L D E R

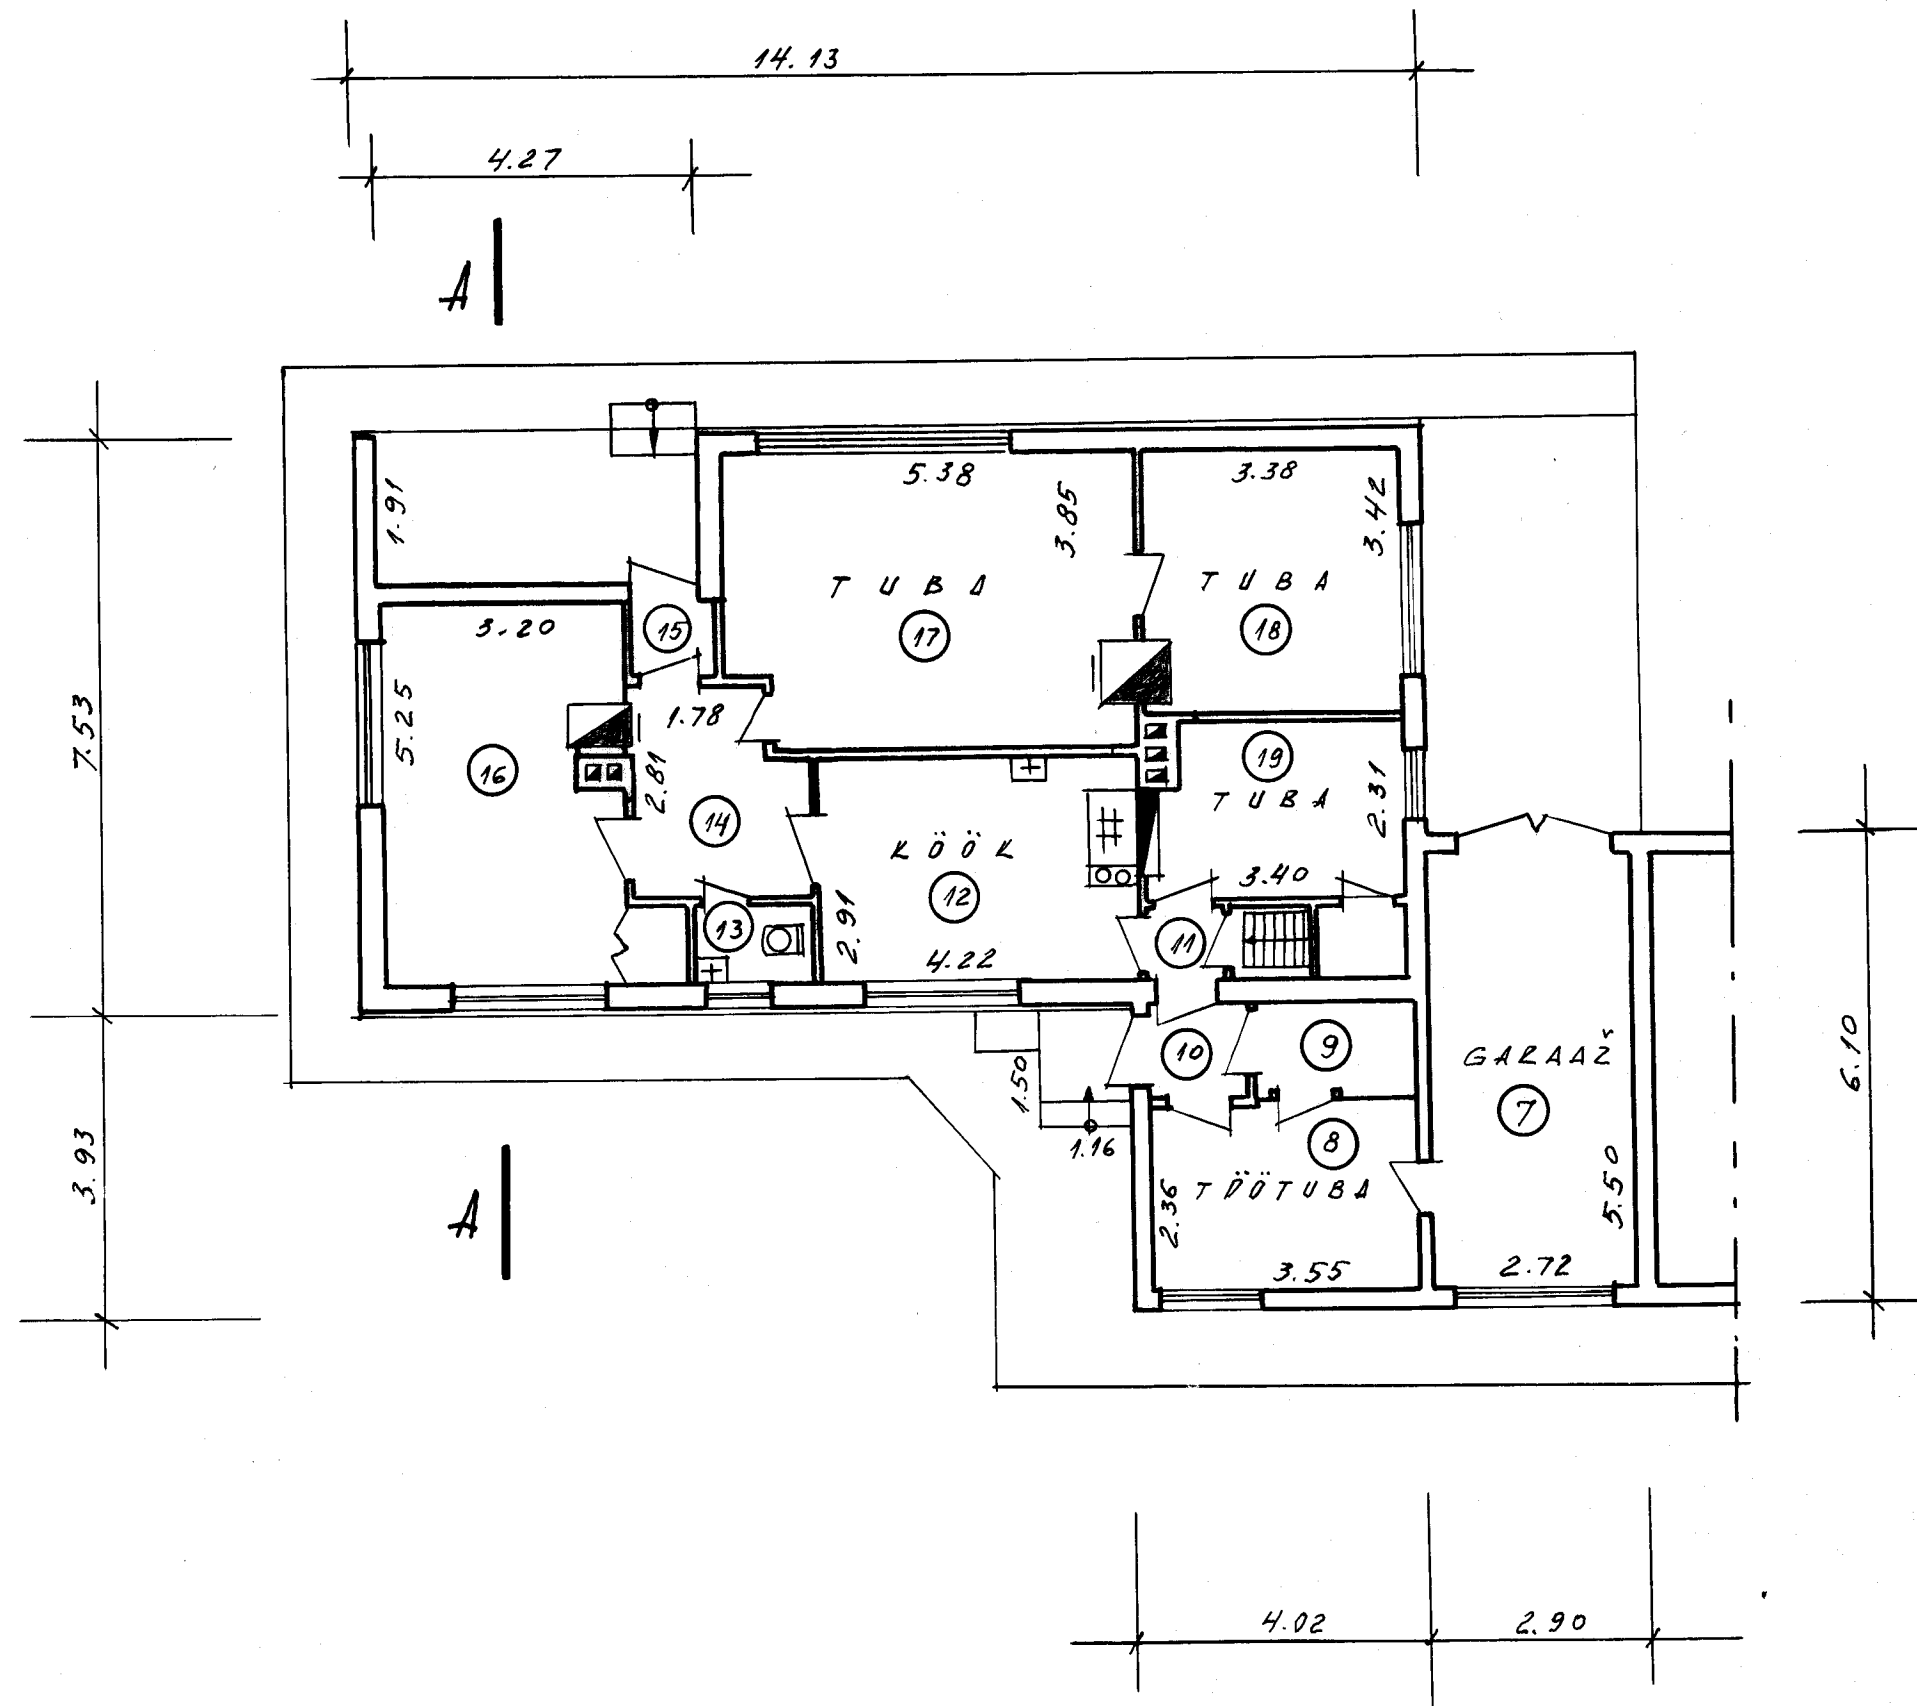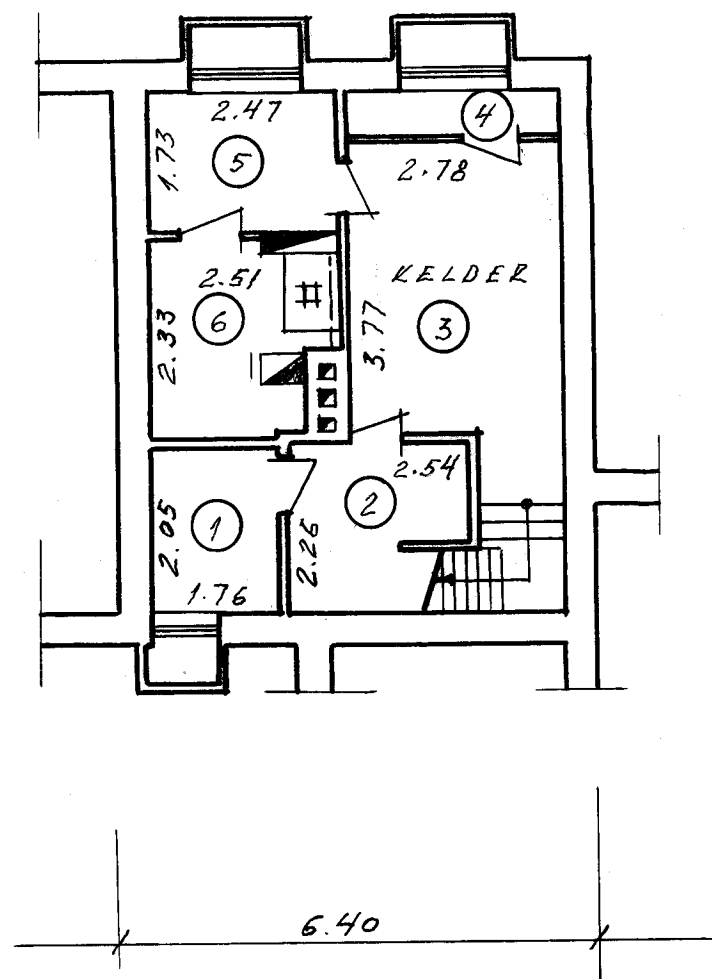

Korteri nr.	Ruumi nr.	Ruumi nimetus	Pinna arvutamise avaldus	Kogupind	Elamispind	Elumruumide pind	Mitteeluruumide pind	Kasulik pind	Teenindav	kõrgus	Maht	Märkused
1	2	3	4	5	6	7	8	9	10	11	12	13
	1.	KELDER	1.76×2.05	3.6					3.6			
	2.	I	2.26×2.54-0.95×0.12	5.6					5.6			
	3.	II	3.77×2.78+1.03×0.90	11.4					11.4			
	4.	PANIPAİK	0.54×2.78	1.5					1.5			
	5.	PESURUUM	2.47×1.73	4.3			4.3	4.3				
	6.	SAUN	2.51×2.33-0.62×0.10-0.40×1.00-0.68×1.00-0.10×0.96-0.23×0.13	4.6			4.6	4.6				
		KELDRI KOKKU:		31.0			8.9	8.9	22.1			
	7.	GALAAZ	5.50×2.72	15.0			15.0	15.0				
	8.	TÖÖTUBA	3.55×2.36+0.17×2.16	8.7			8.7	8.7				
	9.	PANIPAİK	1.15×2.25	2.6		2.6		2.6				
	10.	KODA	1.23×1.13	1.4					1.4			
	11.	ESIK	0.95×1.00	1.0		1.0		1.0				
	12.	KÖÖK	4.22×2.91-0.65×0.95	11.7		11.7		11.7				
	13.	WC	0.98×1.56	1.5		1.5		1.5				
	14.	ESIK	2.81×1.78+0.55×1.85+0.10×0.82-0.06×0.60	6.1		6.1		6.1				
	15.	KODA	1.02×0.97	1.0					1.0			
	16.	TUBA	3.20×5.25+0.73×0.97-0.46×0.58-0.60×0.63	16.9	16.9	16.9		16.9				
	17.	II	5.38×3.85-0.57×1.01-0.40×0.80	19.8	19.8	19.8		19.8				
	18.	II	3.38×3.42-0.40×0.80	11.2	11.2	11.2		11.2				
	19.	II	3.40×2.31-0.43×0.85-0.13×1.13	7.3	7.3	7.3		7.3				
		1. KORRUS KOKKU:		104.2	55.2	78.1	23.7	101.8	2.4			
		ELAMU KOKKU:		135.2	55.2	78.1	32.6	110.7	24.5			

RAKVERE TEHNILISE INVENTARISEERIMISE BÜROO

Majavalduse asukoht: SÖMERU VALD, NÄPI KÜLA KUUSE TN.4
 Majavalduse valdaja: LÕHEK, ALEKSANDER

Ehitise nr.	Ehitise nimetus	Põhikorruste arv	Välisseinte materjal	Katusekatte materjal	Kalle kraadides	Katuse pind m ²	Ehitusalala pind m ²	Hoone maht	Täisehitatud pind m ²	Märkused
1.	ELAMU	1	BETOONPANEEL	ETERN.	6	165	131.7	349	200.3	
2.	KUUR	1	LAUD	II	10	51	40.5	85	40.5	
3.	KASVUMAJA	1	KLIAS; NARVA PLOKK	RUBER.	5	-	56.4	111	56.4	
4.	KUUR	1	LAUD	ETERN.	30	154	122.8	332	122.8	

Krundi pind _____ m² Kasutatav maa-ala _____ m² Täisehitatud _____ %

Büroo juhataja	L. KASE	15.09.94.	Inv. toimik nr.	Form. arv	5	Mõõt 1:500
Kontrollija	L. KASE	15.09.94.	Töö nr.	Leht. arv	3.	Maht 1:100
Plaanistaja	O. SILLAMAA	14.09.94.				