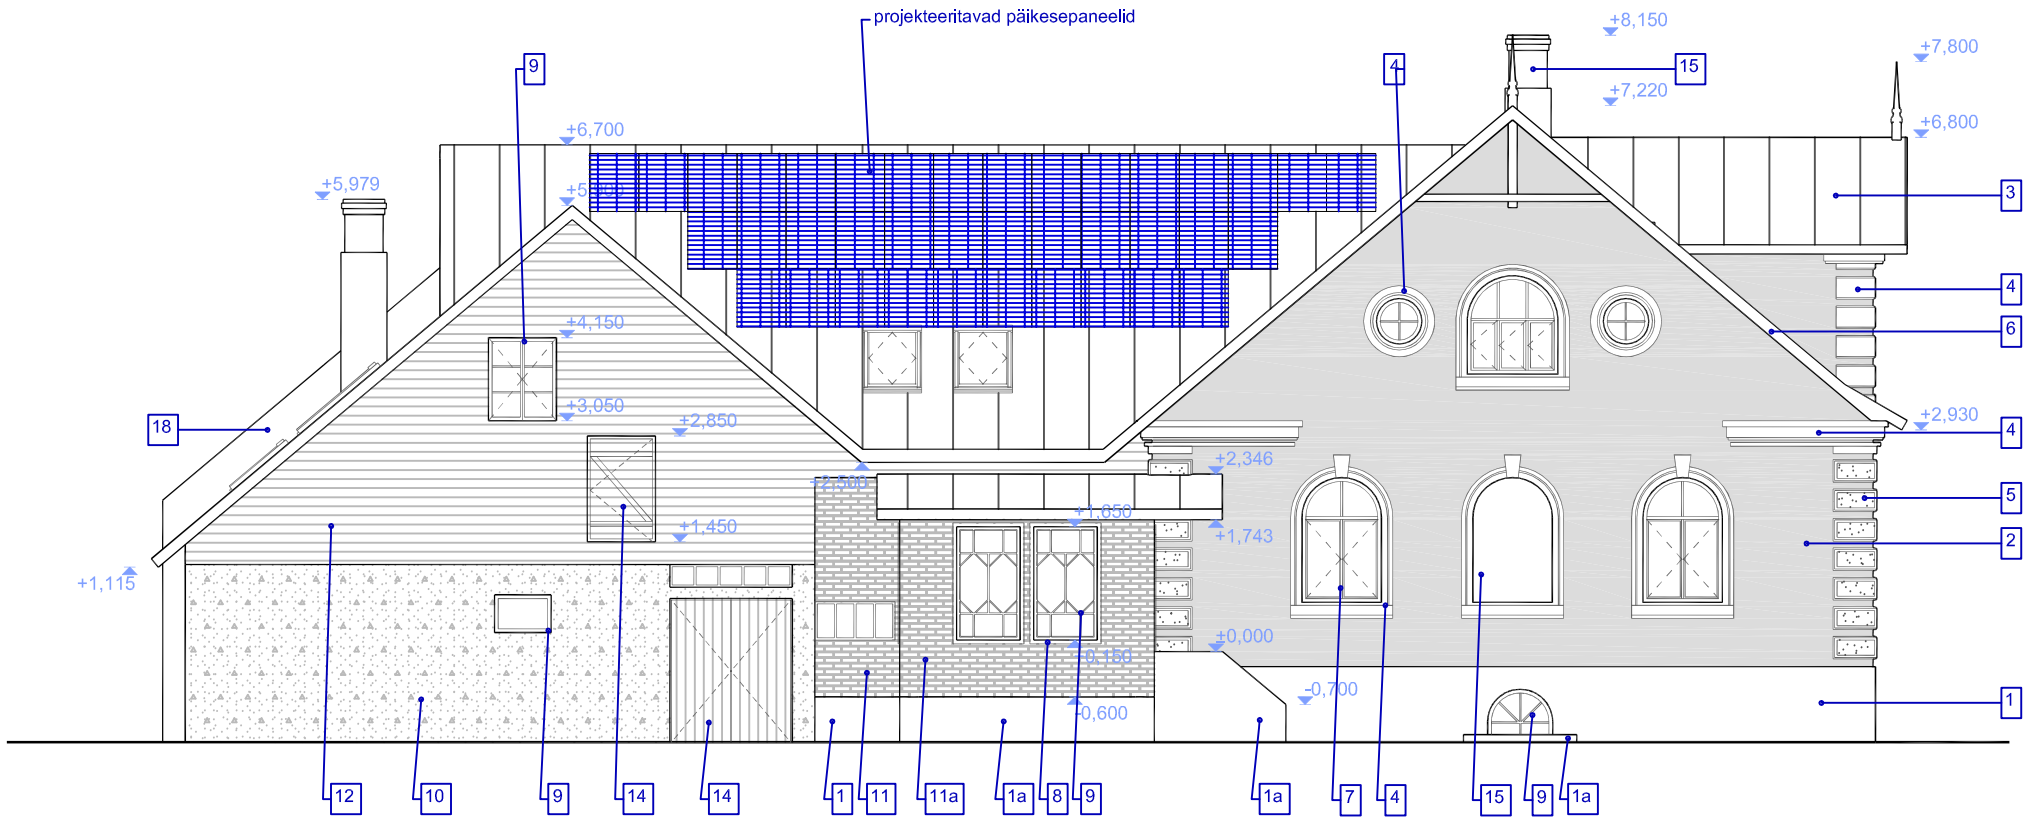

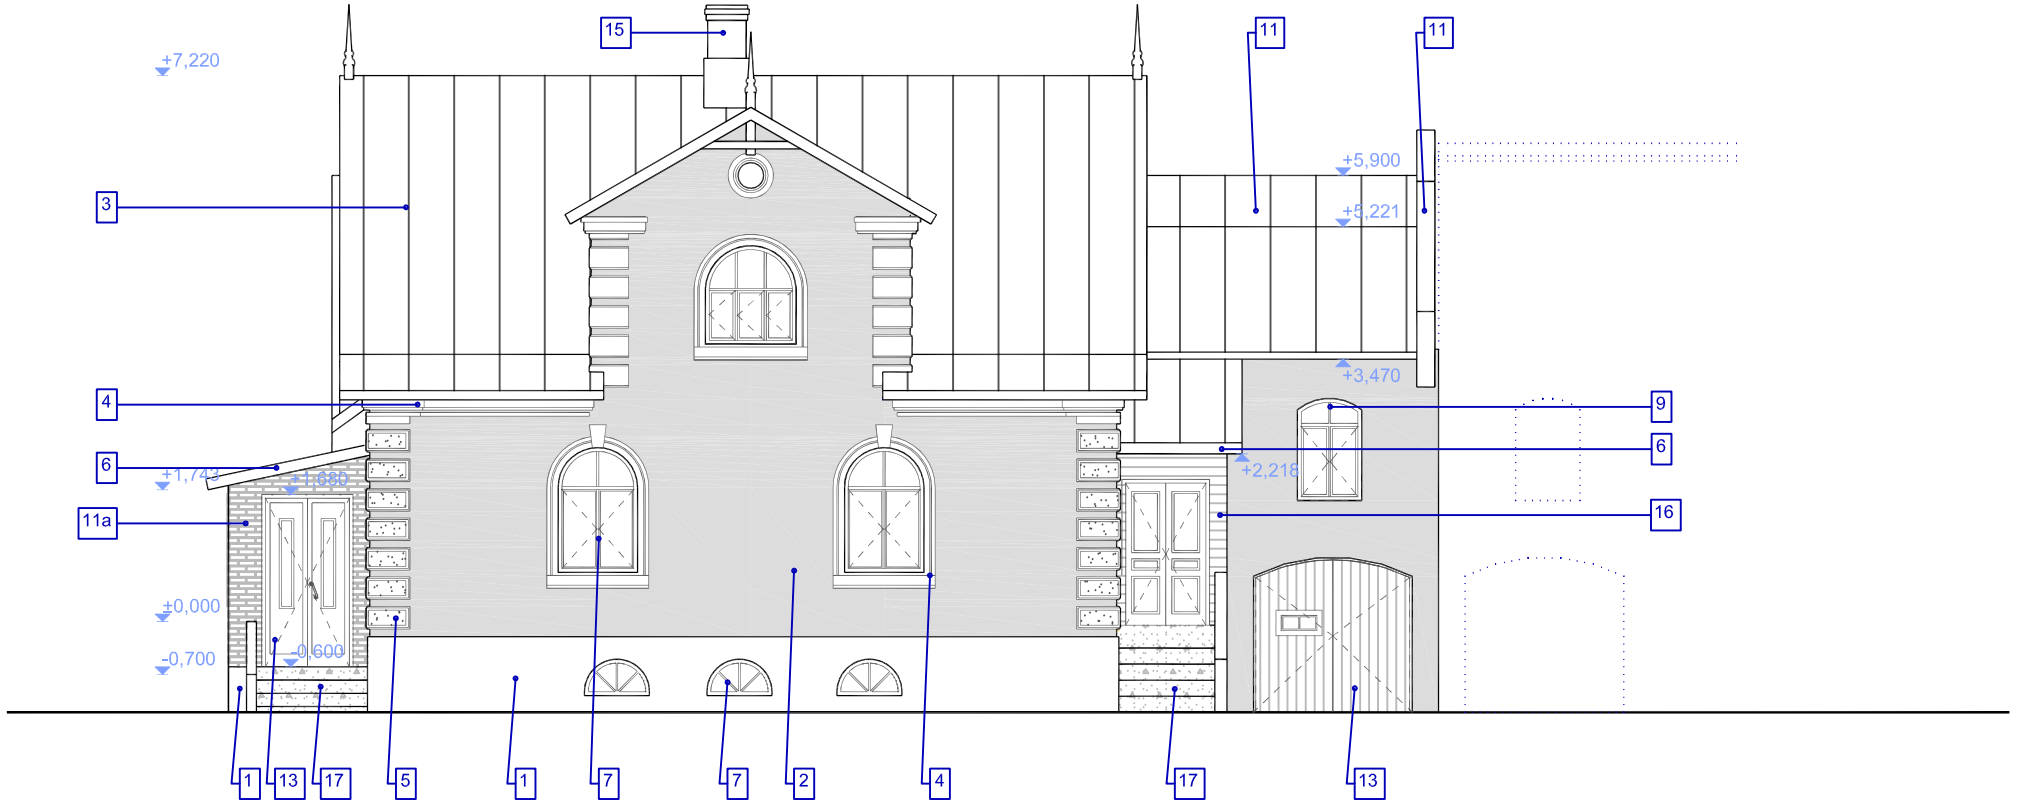

1. olemasolev sokkel - krohv, hall
1a. projekteeritav sokkel - krohv, hall
2. olemasolev sein - krohv, rosakas
3. projekteeritav katus - tsingitud valtsplekk
4. olemasolev dekoorelement - krohv, valge
5. olemasolev dekoorelement - kivifaktuur, tumehall
6. projekteeritav kateliist - puitlaudis, valge
7. olemasolev puitaknaraam - valge
7a. projekteeritav puitaknaraam - valge
8. projekteeritav aknaliist - puitlaudis, kollane
9. projekteeritav puitaknaraam - valge
10. olemasolev betoonsein
11. olemasolev valge silikaattellis
11. projekteeritav valge silikaattellis
12. projekteeritav puitlaudis - kollane
13. projekteeritav puituks - valge
14. projekteeritav puituks - kollane
15. krohv - valge
16. olemasolev laudis - valge
17. puhasbetoon