


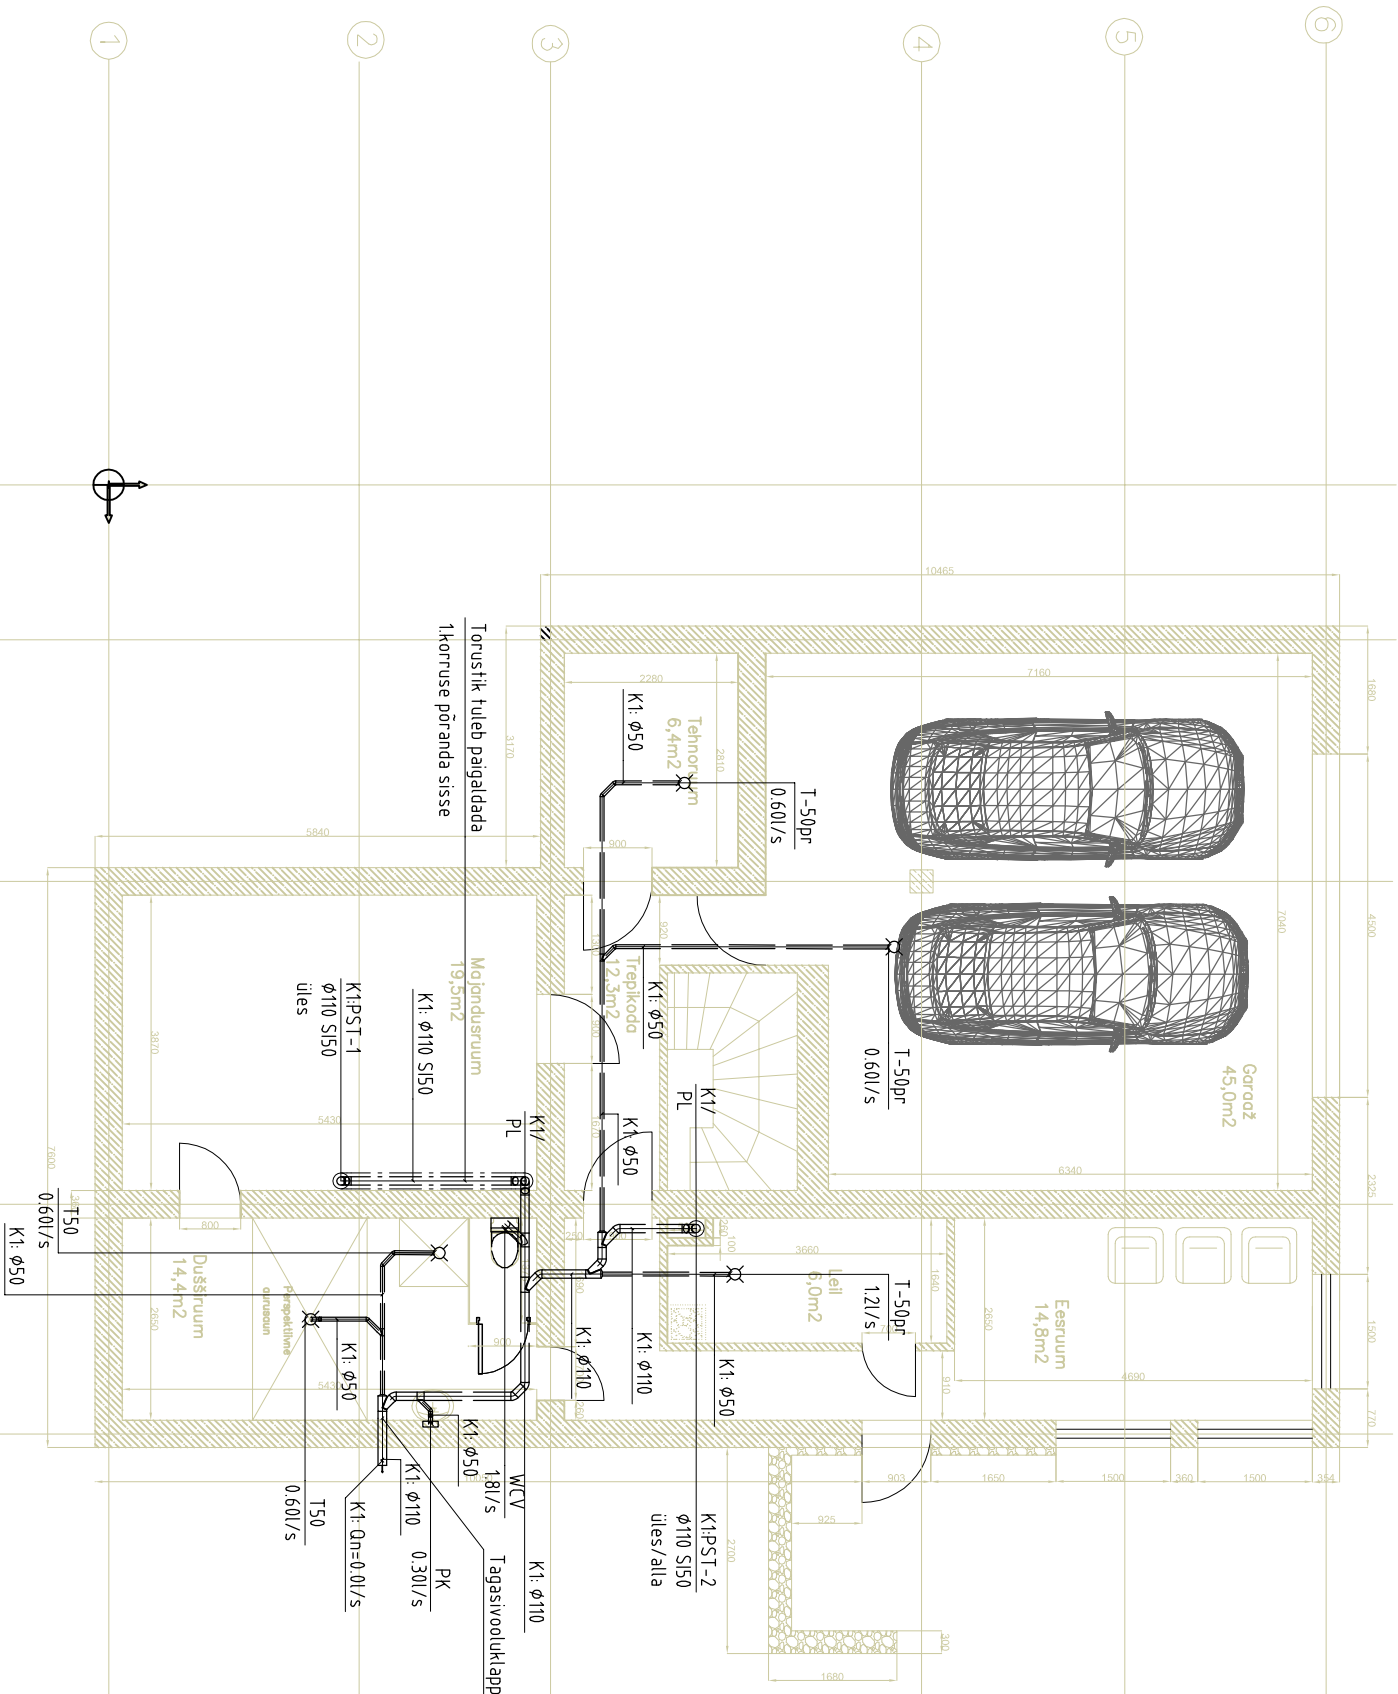

TINGMÄRGID:

- kanalisatsioonitorustik lae all
- kanalisatsioonitorustik põrandal all
- puhastusluuk
- süsteem, toru läbimõõt, isolatsiooni paksus
- süsteem, kanalisatsiooni püstik numbriga
- olmereovee kanalisatsioonisüsteem

REOVEENEELUD:

- WCV - WC (vertikaalne ühendus)
- WCH - WC (horisontaalne ühendus)
- PK - Pesukauss
- TRAPID:
- T-50 - Trapp DN50
- T-50pr - Trapp DN50 Primus

MÄRKUSED:

- Kanalisatsioonitorustik tuleb paigaldada kaldega.
- Minimaalsed kanalisatsiooni torude kalded sisevõrgus:
 - 160 mm toru - 1,0%
 - 110 mm toru - 1,0%
 - 75 mm toru - 1,5%
 - 50mm toru - 2,0%
- Kuivadesse ruumidesse on soovitatav paigaldada "Primus" ujuva haisulukuga süsteemidega põrandatrapid, mis väldivad halva lõhna tungimise ruumi.

	OBJEKTI NIMETUS	OBJEKTI ADDRESS
	ABIHOONE TEHNOSÜSTEEMID	HARJUMA, KUUSALU VALD SALMISTU KÜLA, UUETOA KINNISTU
Projekteeris:	A.GROMOVA	JÕONISE NIMETUS
Joonestas:	A.GROMOVA	
KOOSTAMISE KUUPÄEV:	30.07.2015	STAADIUM:
		PP
		MOOTIVAA:
		1:100
		FORMAAT:
		A3
		JÕONISE TÄHIS:
		VK-02

KELDRIKORRUSE PLAAN
KANALISATSIOON