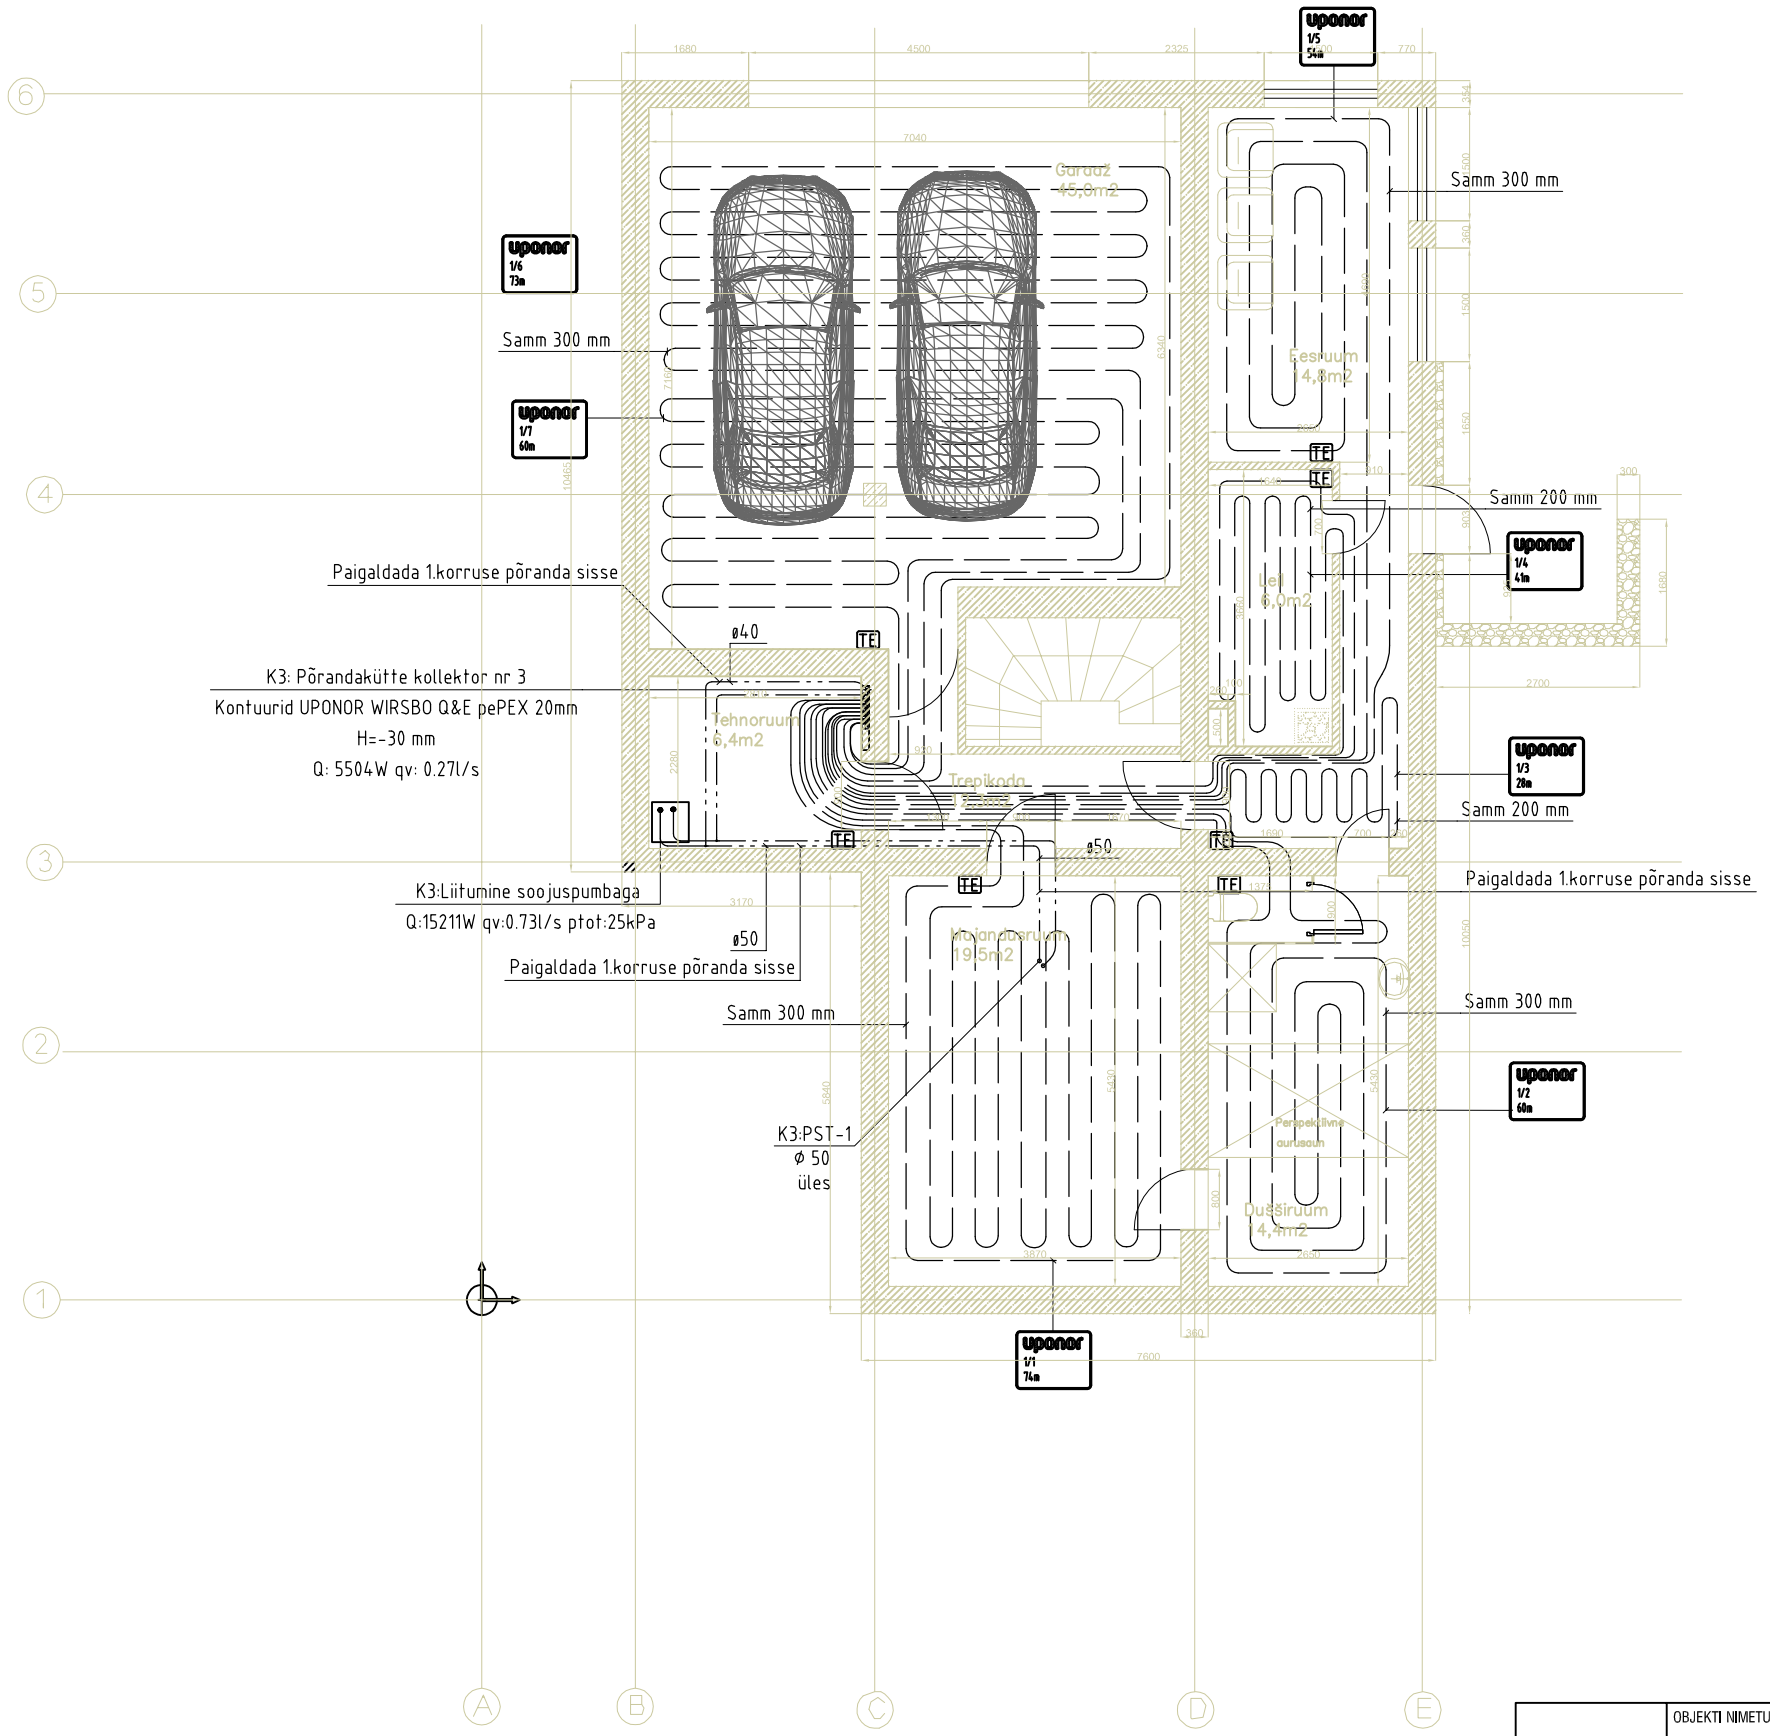

TINGMÄRGID:

—— · —— · —— - küttetorustik lae all

—— —— —— - küttetorustik põranda all

MÄRKUSED:

1. TORUDE LÄBIMÕÕDUD ON ANTUD VÄLISLÄBIMÕÕDUNA.

2. KÜTTESÜSTEEMI PÜSTIKUD VARUSTADA AUTOMAAT ÕHUTUSVENTIILIDEGA.

3. KÜTTESUSTEEMI SOOJUSKANDJA PARAMEETRID ON 42/37°C.

	OBJEKTI NIMETUS		OBJEKTI AADRESS			
	ABIHOONE TEHNOSÜSTEEMID		HARJUMAA, KUUSALU VALD SALMISTU KÜLA, UUETOA KINNISTU			
Projekteeris:	A.GROMOVA		JOONISE NIMETUS			
Joonestas:	A.GROMOVA		KELDRIKORRUSE PLAAN KÜTE			
KOOSTAMISE KUUPÄEV:			STAADIUM:	MÕÕTKAVA:	FORMAAT:	JOONISE TÄHIS:
30.07.2015			PP	1:100	A3	KV-01