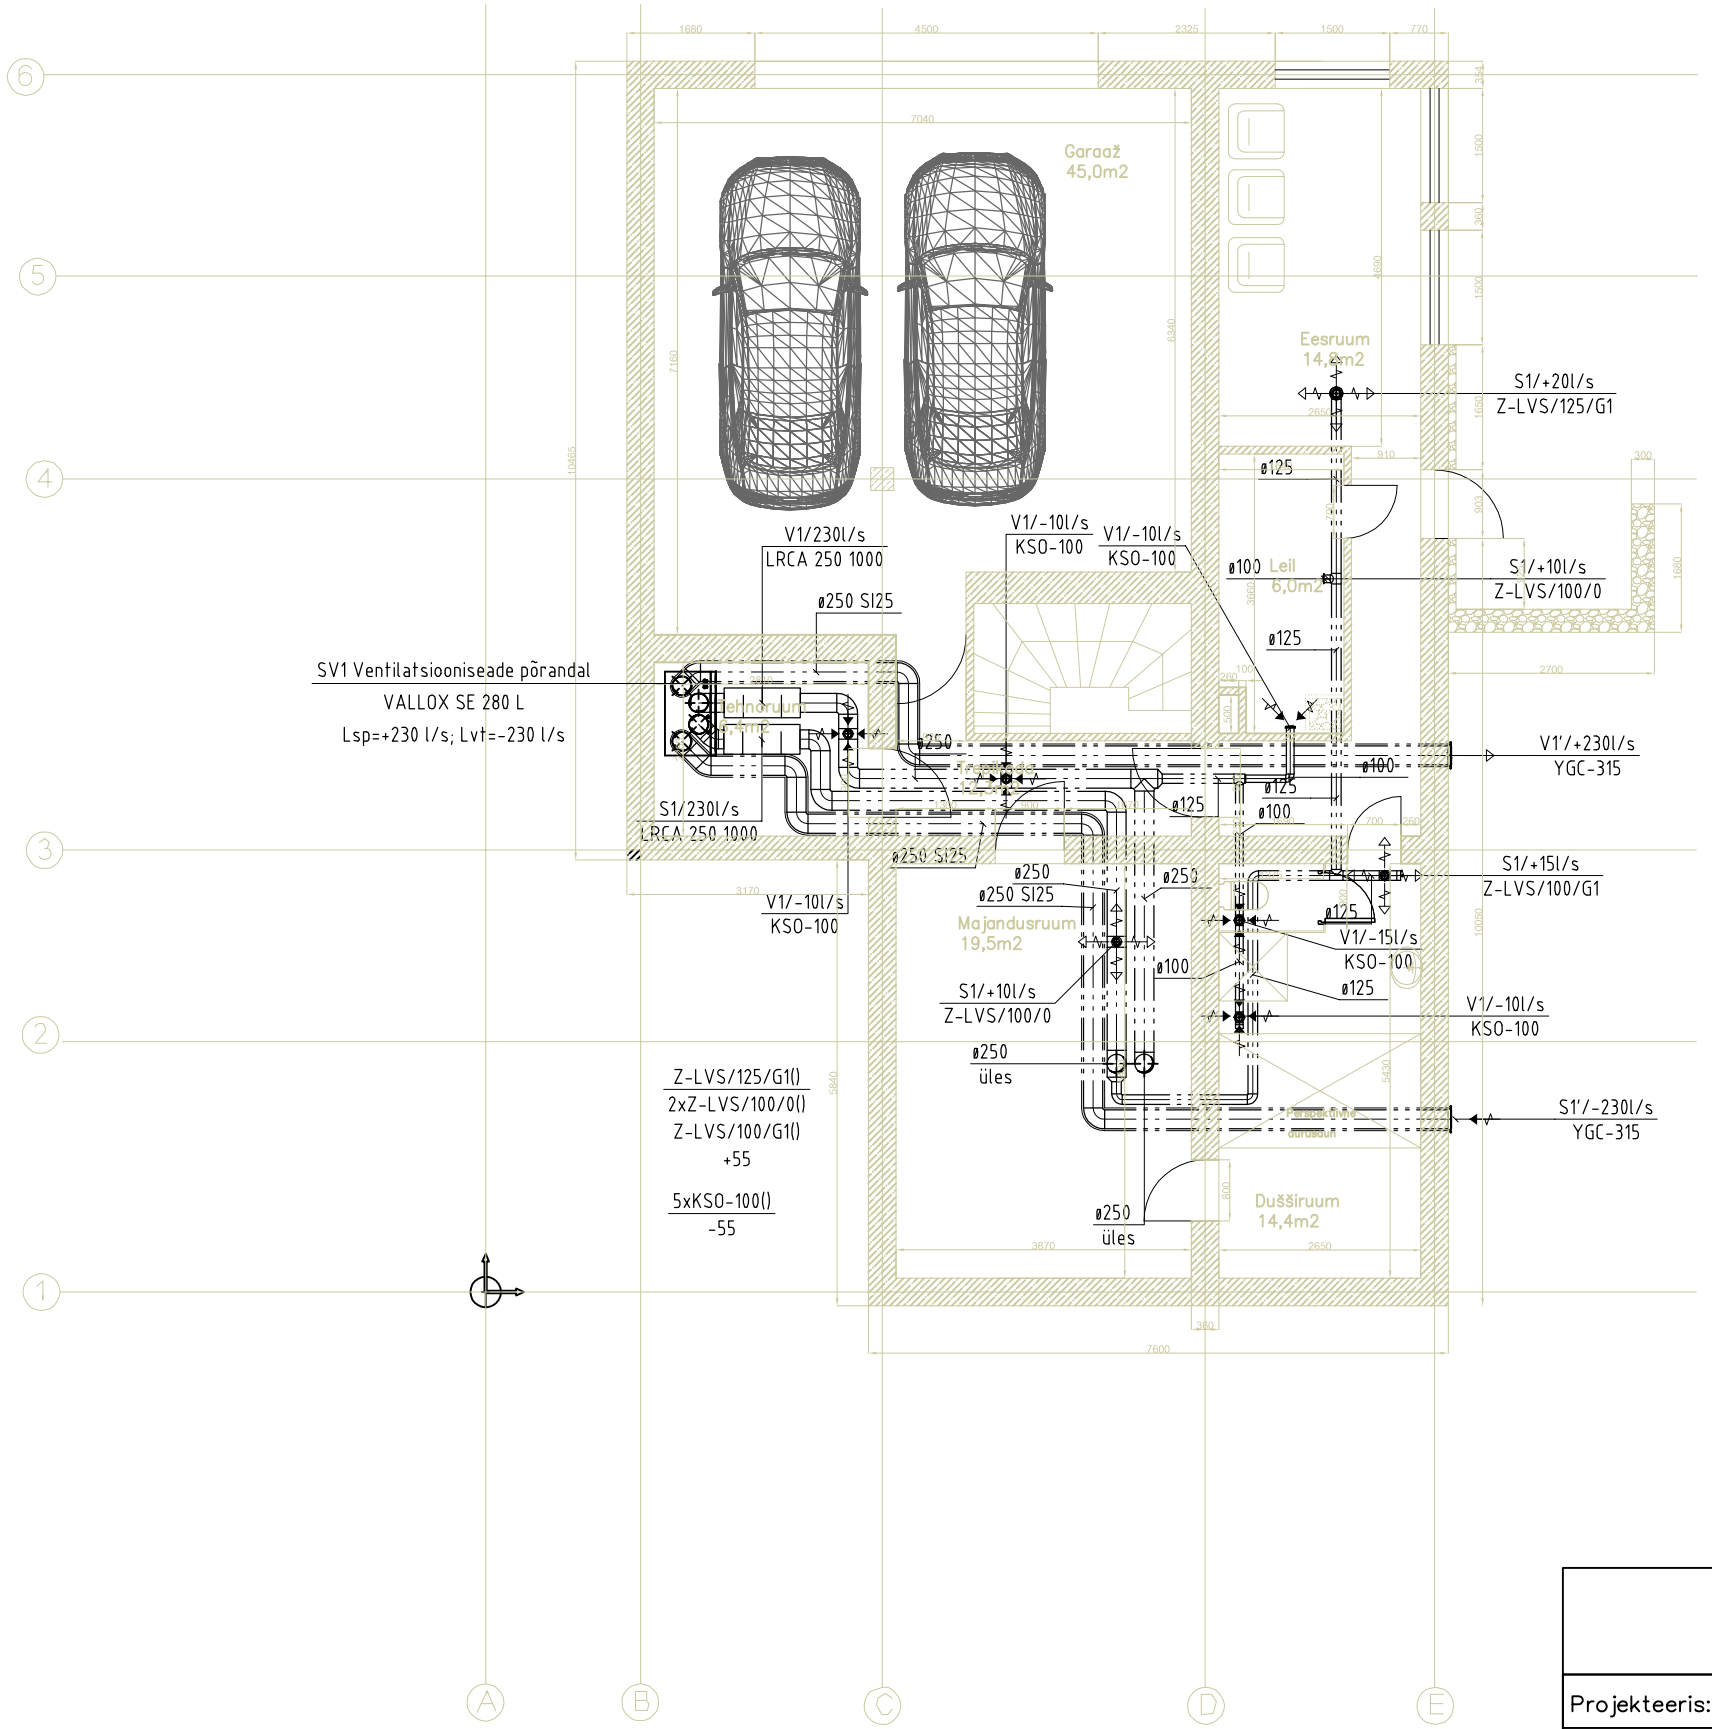


TINGMÄRGID:

- torustik 1. korruse põranda sees

S1 - sissepuhke õhk
S1´ - õhuvõtt
V1 - väljatõmbe õhk
V1´ - heitõhk

S1/+10l/s
KTS-160
- süsteem, õhuhulk toote

S1/10l/s
LRCA 160 1000
- mürasummuti

ø160 SI25
- toru läbimõõt, isolatsioonipaksus

MÄRKUSED:
1. ÕHUKANALITELE PAIGALDADA KONTROLL-PUHASTUSLUUGID VASTAVALT NORMIDELE.
2. ÕHUKANALITE LÄBIMINEKUL TULETÕKKETARINDIST PAIGALDADA ÕHUKANALITELE TULETÕKKEKLAPID.
ÕHULIIKUMISE SOODUSTAMISEKS JÄTTA KORTERITE SISEUSTE ALLA PILUD VÕI 3. PAIGALDADA SIIRDEÕHURESTID.
4. PLIIDIKUBUD ON MOOTORIGA (KORTERIOMANIKU TARNE).
5. VÄLJAVISKE JA ÕHUVÕTUKANALID ISOLEERIDA AURUTIHEDALT FOOLIUMKATTEGA KIVIVILL ISOLATSIOONIMATTIDEGA.
6. VÄLISSEINAL PAIKNEVATE ÕHUVÕTU JA VÄLJAVISKERESTIDE VÄRV VASTAVALT VÄLISSEINA VÄRVITOONILE.
7. KÕIK VENTILATSIOONISEADMED SEISKUVAD TULEKAHJUHÄIRE KORRAL.

| | OBJEKTI NIMETUS | OBJEKTI AADRESS |
|---|---|---|
| | ABIHOONE TEHNOSÜSTEEMID | HARJUMAA, KUUSALU VALD<br>SALMISTU KÜLA, UUETOA KINNISTU |
| Projekteeris: | A.GROMOVA | JOONISE NIMETUS |
| Joonestas: | A.GROMOVA | KELDRIKORRUSE PLAAN<br>VENTILATSOON |

| KOOSTAMISE KUUPÄEV: | STAADIUM: | MÕÕTKAVA: | FORMAAT: | JOONISE TÄHIS: |
|---|---|---|---|---|
| 30.07.2015 | PP | 1:100 | A3 | KV–02 |