


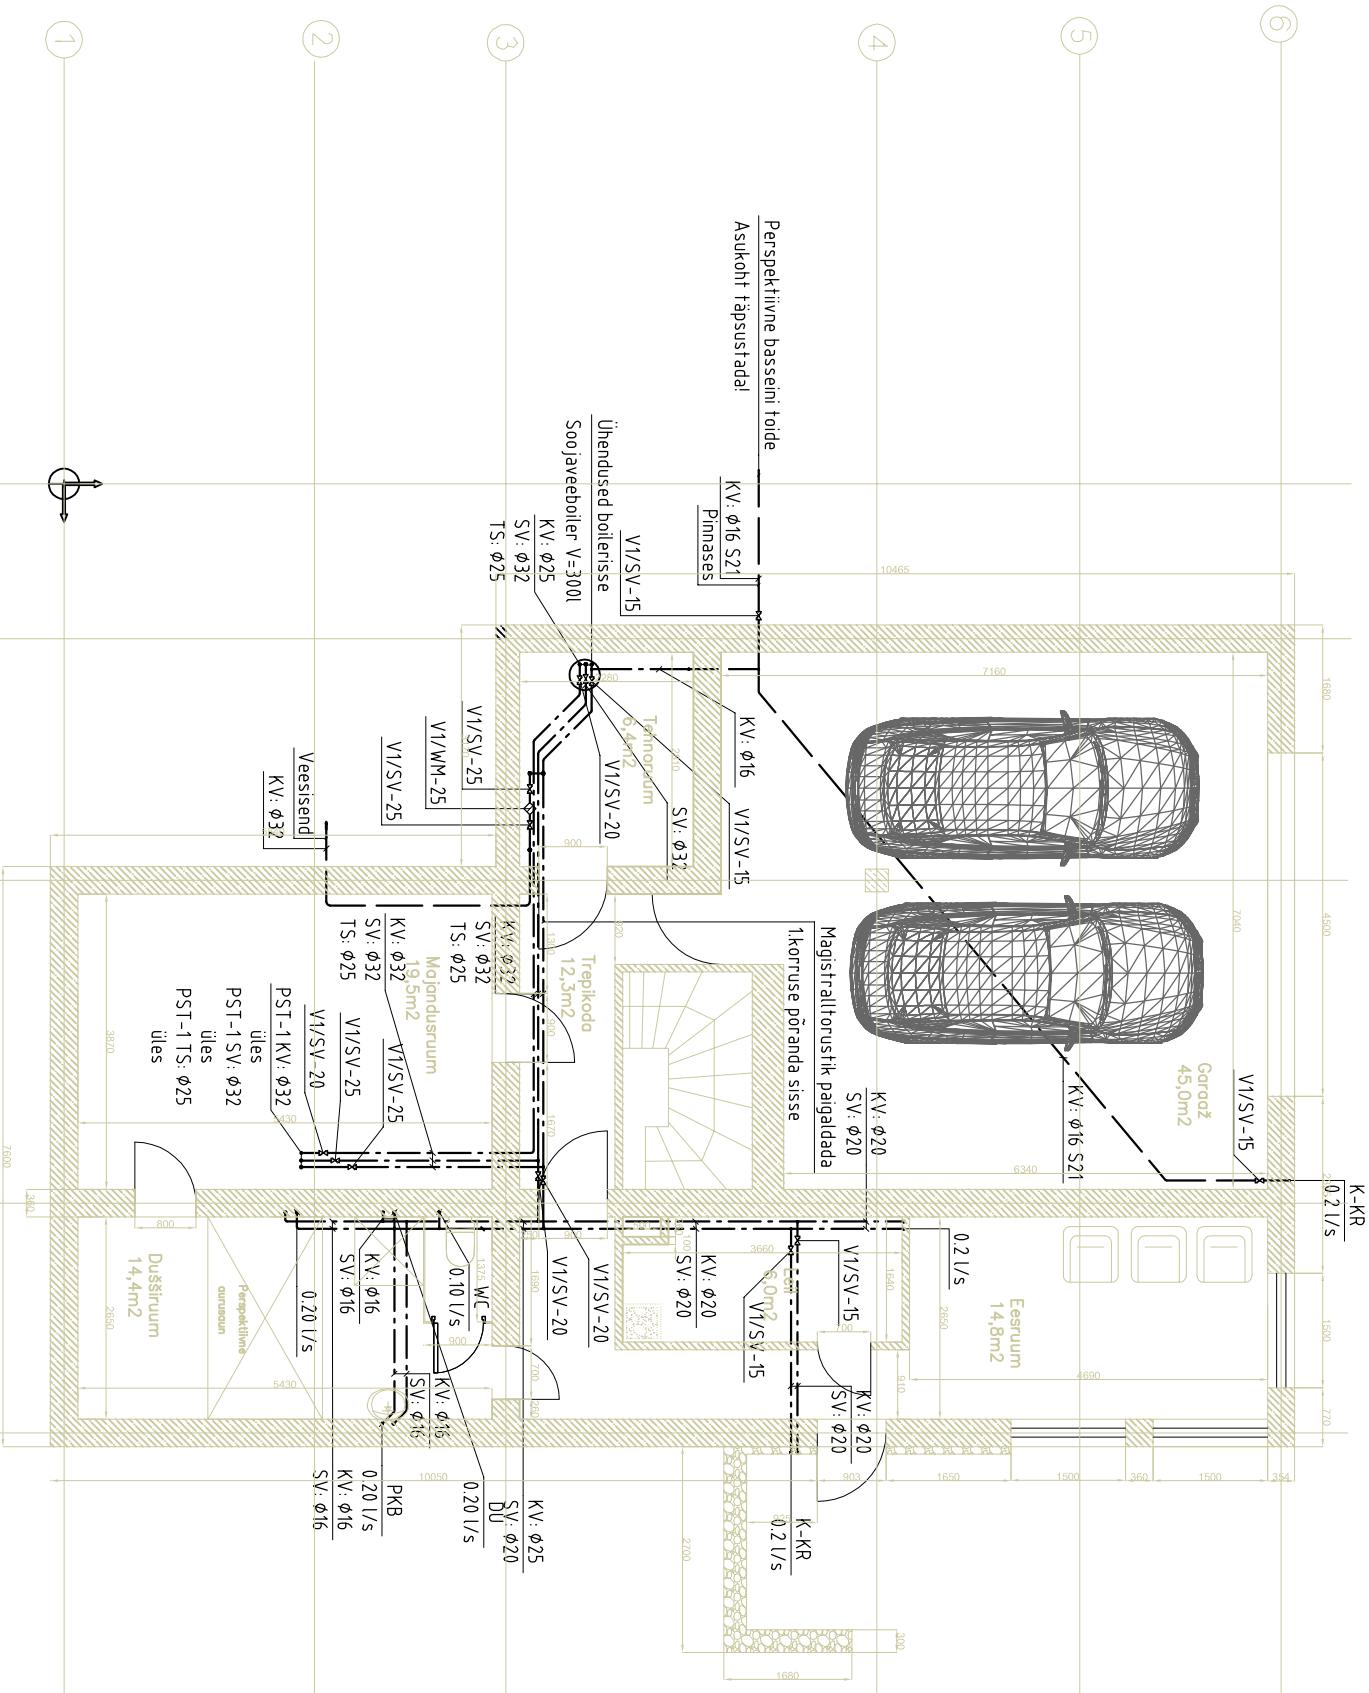

TINGMÄRGID:

- veetorustik lae all
- veetorustik põranda all
- külmaveetorustik
- soojaveetorustik
- soojavee ringlustorustik
- veepistik numbriga
- sulgventiili läbimõõduga
- toru välisläbimõõt, isolatsiooni seeria
- majandus- ja joogivee süsteem

VEEVÕTUPUNKTID:

- WC - WC ühendusvoolik ja kraan
 - PK - Pesukausi segisti
 - DU - Duss
 - KR - Kastmiskraan
- MÄRKUSED:

- Joonisel on antud torude välisläbimõõdud, alltoodavas tabelis on antud torude seina paksused:
 - Külma-, sooja- ja tsirkulatsiooni torud on paigaldatud lae alla.
- | | |
|----------|----------|
| 16 x 2,0 | 32 x 3,0 |
| 20 x 2,3 | 40 x 4,0 |
| 25 x 2,5 | 50 x 4,5 |

OBJEKT NIMETUS		OBJEKT ADRRESS	
ABIHOONE TEHNOSÜSTEEMID		HARJUMA, KUUSALU VALD SALMISTU KÜLA, UUETOA KINNISTU	
Projekteeris:	A.GROMOVA	JOOINSE NIMETUS	
Joonestas:	A.GROMOVA		
KOOSTAMISE KUUPÄEV:		STADIUM:	MOÕTIVAA:
01.07.2015		PP	1:100
		FORMAAT:	JOOINSE TÄHIS:
		A3	VK-01

KELDRIKORRUSE PLAAN
VEEVARUSTUS