


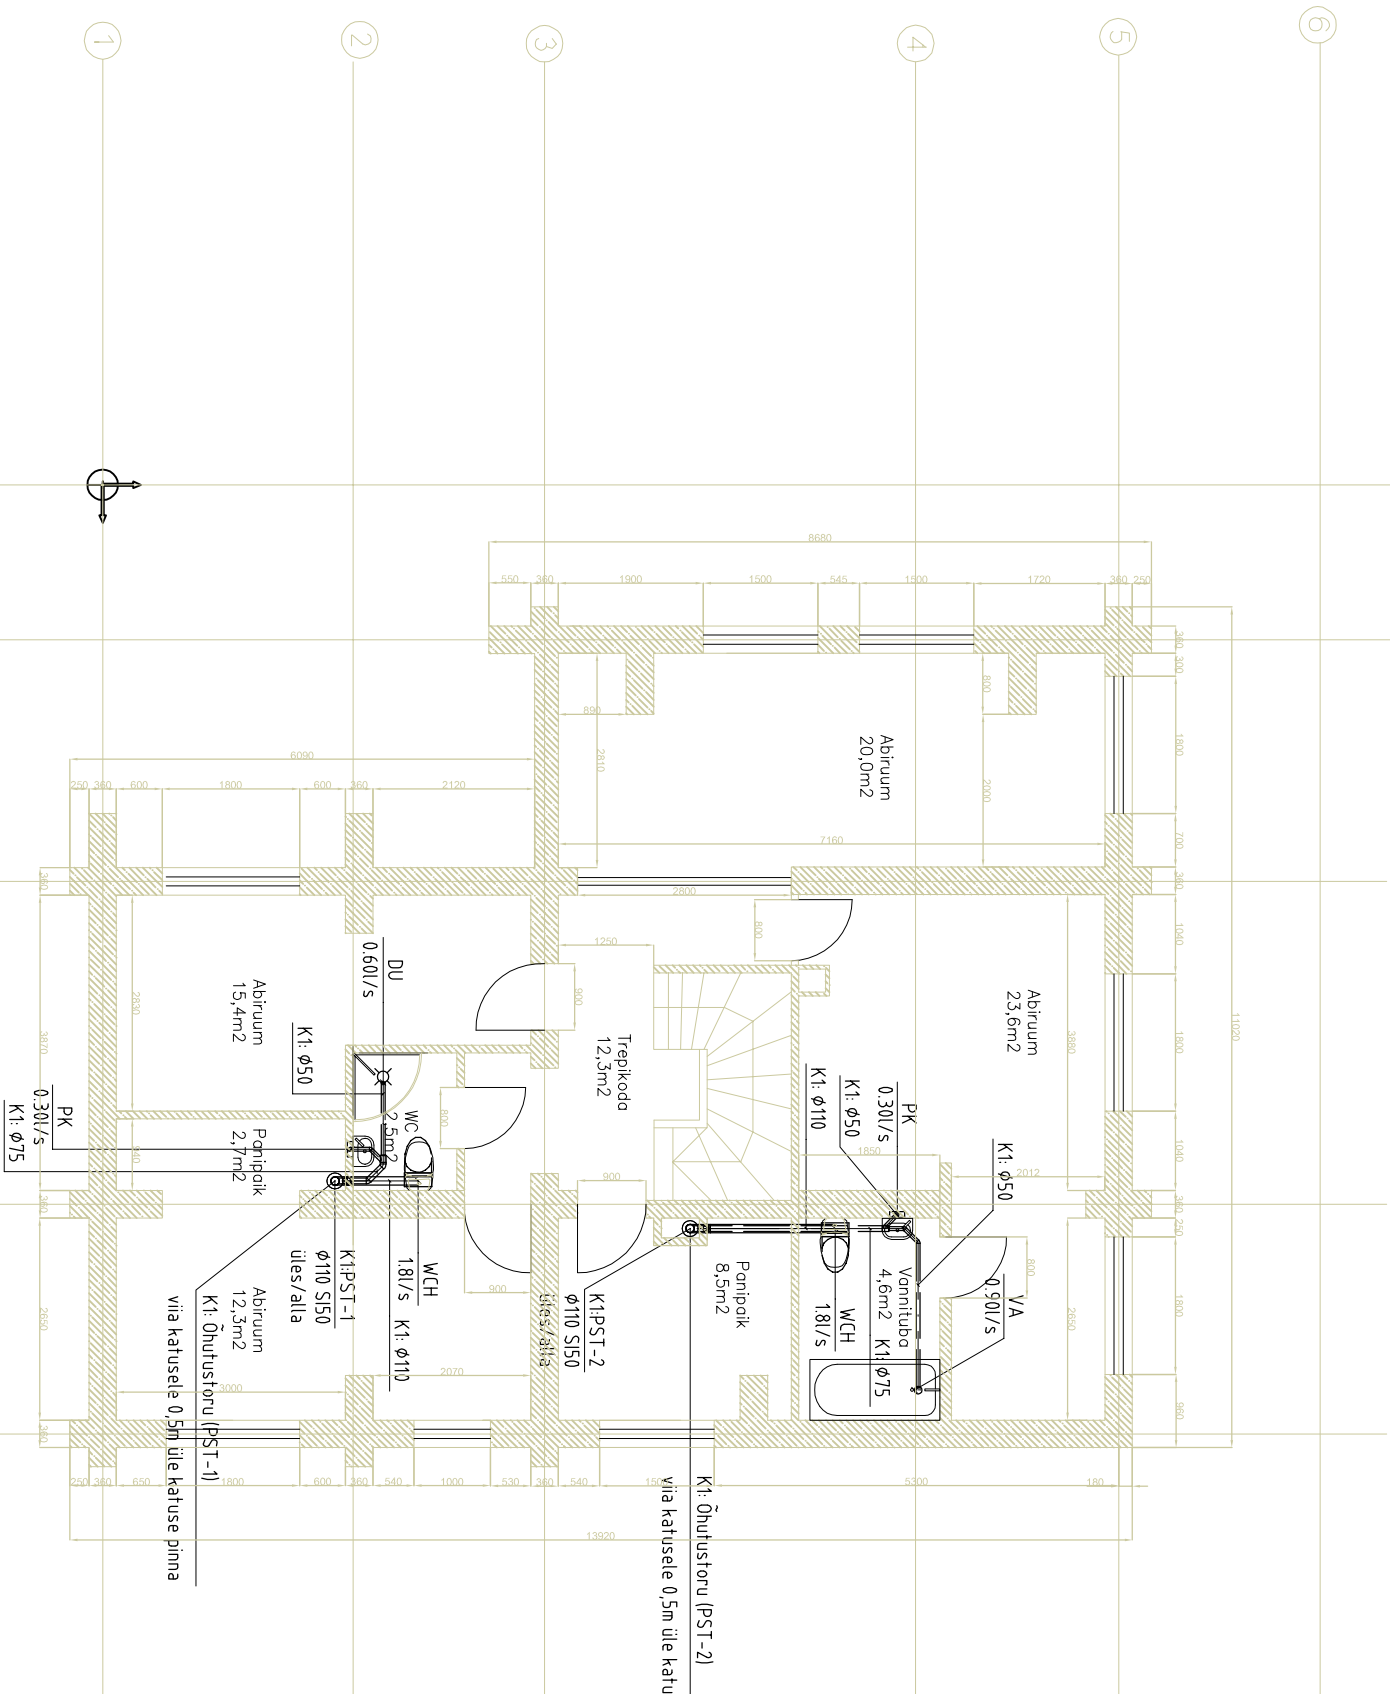

TINGMÄRGID:

- kanalisatsioonitorustik lae all
- kanalisatsioonitorustik põranda all
- puhastusluuk
- süsteem, toru läbimõõt, isolatsiooni paksus
- süsteem, kanalisatsiooni püstik numbriga
- olmereovee kanalisatsioonisüsteem

REOVEENEELUD:

- WCV - WC (vertikaalne ühendus)
- WCH - WC (horisontaalne ühendus)
- PK - Pesukauss

TRAPID:

- T-50 - Trapp DN50
- T-50pr - Trapp DN50 Primus

MÄRKUSED:

- Kanalisatsioonitorustik tuleb paigaldada kaldega.
Minimaalsed kanalisatsiooni torude kalded sisevõrgus:
160 mm toru - 1,0%
110 mm toru - 1,0%
75 mm toru - 1,5%
50mm toru - 2,0%
2. Kuivadesse ruumidesse on soovitatav paigaldada "Primus" ujuva haisulukuga süsteemidega põrandatrapid, mis väldivad halva lõhna tungimise ruumi.

OBJEKTI NIMETUS		OBJEKTI ADDRESS			
ABIHOONE TEHNOSÜSTEEMID		HARJUMAA, KUUSALU VALD SALMISTU KÜLA, UUETOA KINNISTU			
Projekteeris:	A. GROMOVA	JOOINISE NIMETUS 02.KORRUSEPLAAN KANALISATSIOON			
Joonestas:	A. GROMOVA				
KOOSTAMISE KUUPÄEV:		STADIUM:	MÕÕTVAHA:	FORMAAT:	JOOINISE TÄHIS:
30.07.2015		PP	1:100	A3	VK-06