


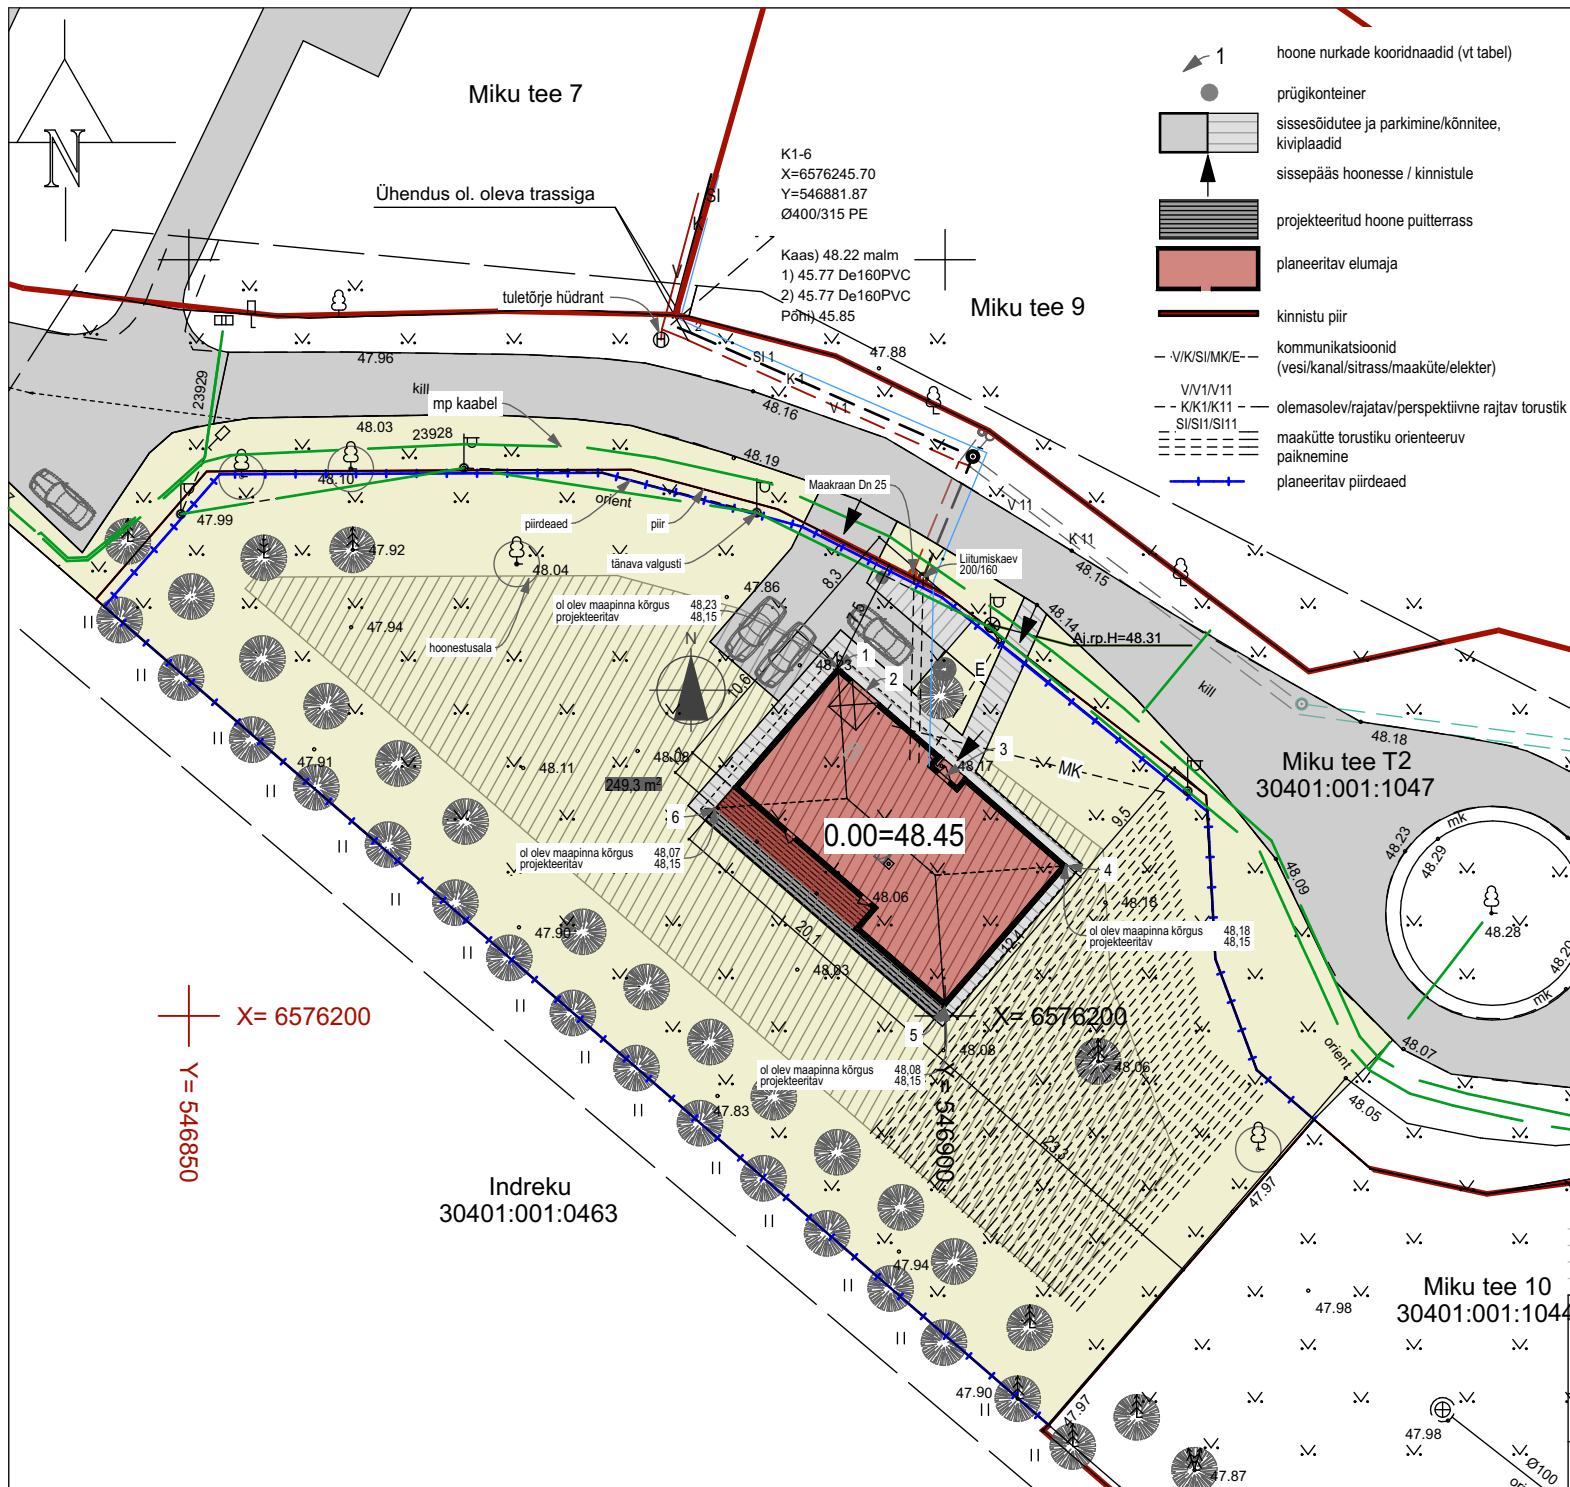

31.12.2014	4	siseplaneering, aknad-aknad, materjalid
10.11.2014	3	siseplaneering - saunade ehitamine, wc, köök
05.11.2014	2	siseplaneering, materjalid, aknad, ukad
03.10.2014	1	esimesed joonised
kuupäev	versioon	muudatused
MIKU TEE 8, VAELA KÜLA, KIILI VALD		
30401:001:1042		
situatsiooniskeem	mõõtkava M 1:100/A4	versioon 4
arhitekt: Ülle Maiste MTR: EEP000370 kutselühendus nr 096776	AT HOME www.at-home.ee	projekti nr AE-1504
	joonise nr 1/14	kuupäev 17.04.2015



EHITISE OLULISED TEHNILISED ANDMED

pikkus: 20,1 m
 laius: 12,4 m
 sügavus: 0,3 m
 kõrgus: 6,41 m ümbritsevast maapinnast
 absoluutne kõrgus: 54,6 m
 ehitisealune pind: 249,6 m²
 terrass: 46,0 m²
 maapealsete korruste arv: 1
 maa-aluste korruste arv: 0
 katusekalle: 25 kraadi
 suletud netopind (kasulik pind): 192,2 m²
 suletud brutopind: 225,8 m²
 köetav pind: 192,2 m²
 maht: 1177,0 m³
 kasutusiga: ca 50 aastat
 eluruumide pind: 171,8 m²
 mitteeluruumide pind: 20,4 m²



KOORIDNAADID

1. X6576223,10	3. X6576215,88	5. X6576200,56
Y546892,91	Y546900,02	Y546899,97
2. X6576221,49	4. X6576209,93	6. X6576213,73
Y546894,77	Y546908,10	Y546884,79



KOOSKÖLASTUSED

Põhja-Eesti Päästekeskus

31.12.2014	4	sisseplaanering: aknaid-aknad, materjalid		
10.11.2014	3	sisseplaanering - sauna eesruum, wc, köök		
05.11.2014	2	sisseplaanering: materjalid, aknaid, ukad		
03.10.2014	1	valmistatud joonised		
KUUPÄEV	VERSION	MUUDATUSED		
MIKU TEE 8, VAELA KÜLA, KIILI VALD 30401:001:1042				
asendiplaan		mõõtkava M 1:300 / A 4	versioon 4	projekti nr AE-1504
arhitekt: Ülle Maiste MTR: EEP000370 kutselunnistus nr 096776		AT HOME www.at-home.ee	joonise nr 2/14	kuupäev 17.04.2015

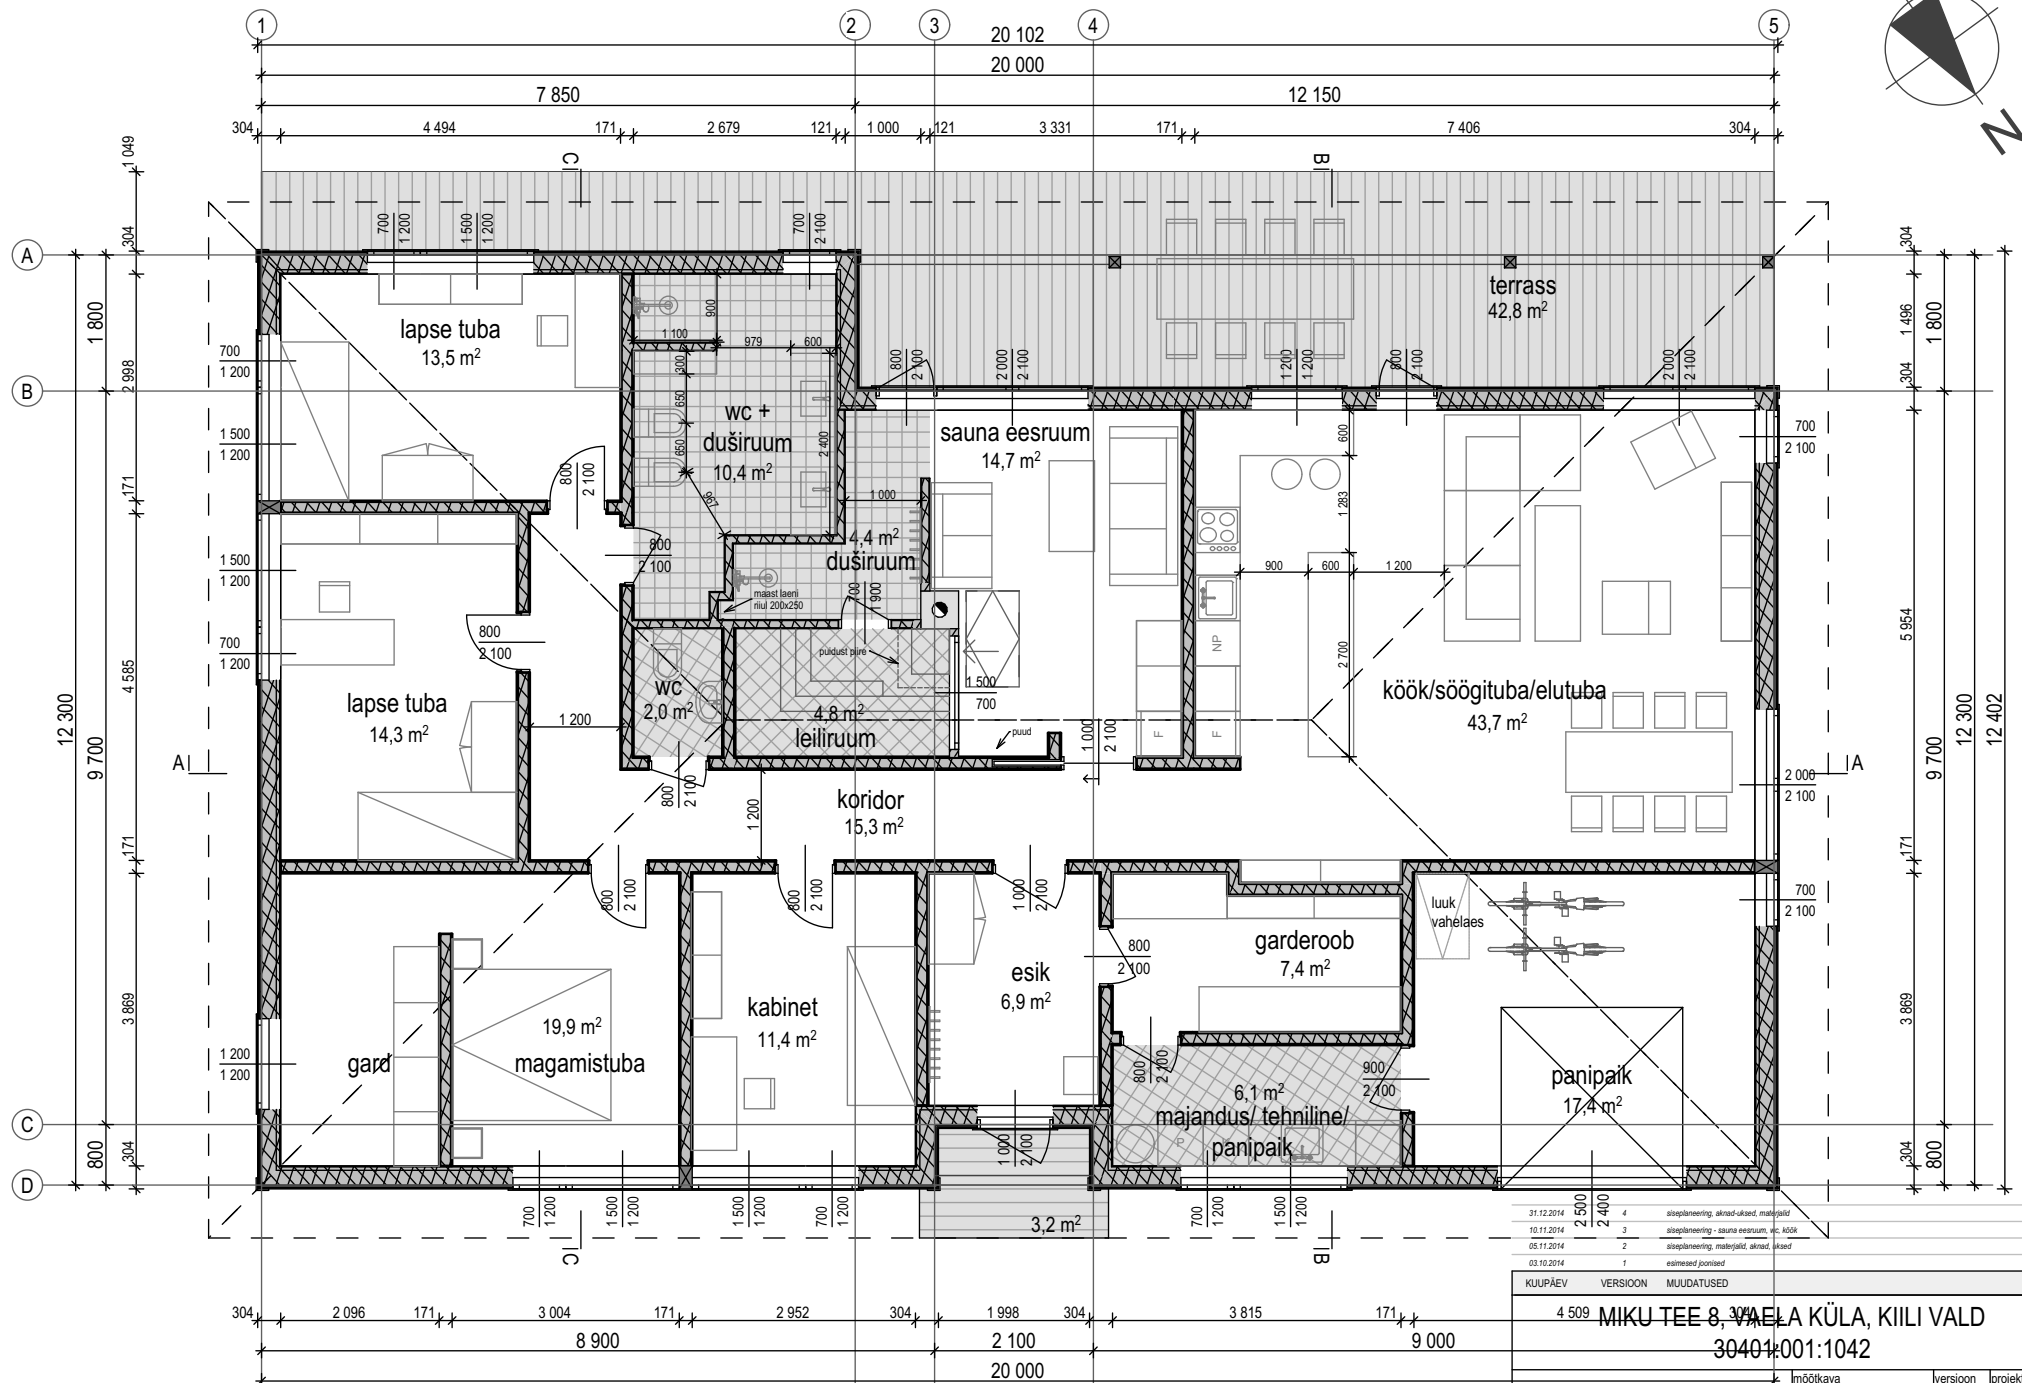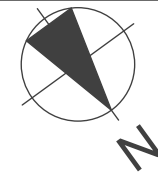


31.12.2014	4	siseplaneering, aknad-aknad, majapid						
10.11.2014	3	siseplaneering - sauna eesruum, WC, köök						
05.11.2014	2	siseplaneering, majapid, aknad, aknad						
03.10.2014	1	valmistatud joonised						
KUUPÄEV			VERSION			MUUDATUSED		
4 509			MIKU TEE 8, VÄE KÜLA, KIILI VALD			30401:001:1042		
I korrus			mõõtkava			versioon		projekti nr
			M 1:100/A4			4		AE-1504
arhitekt: Ülle Maiste			joonise nr			kuupäev		
MTR: EEP000370			3/14			17.04.2015		
kutselunnistus nr 096776			AT HOME					
			www.at-home.ee					

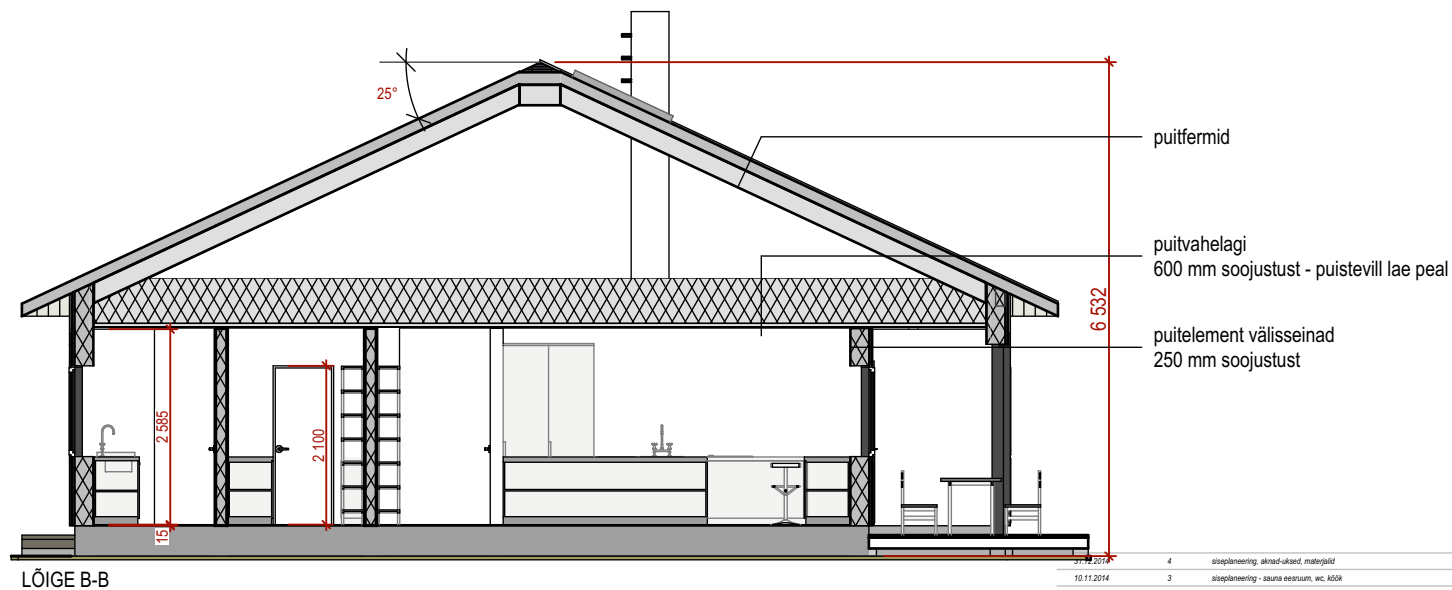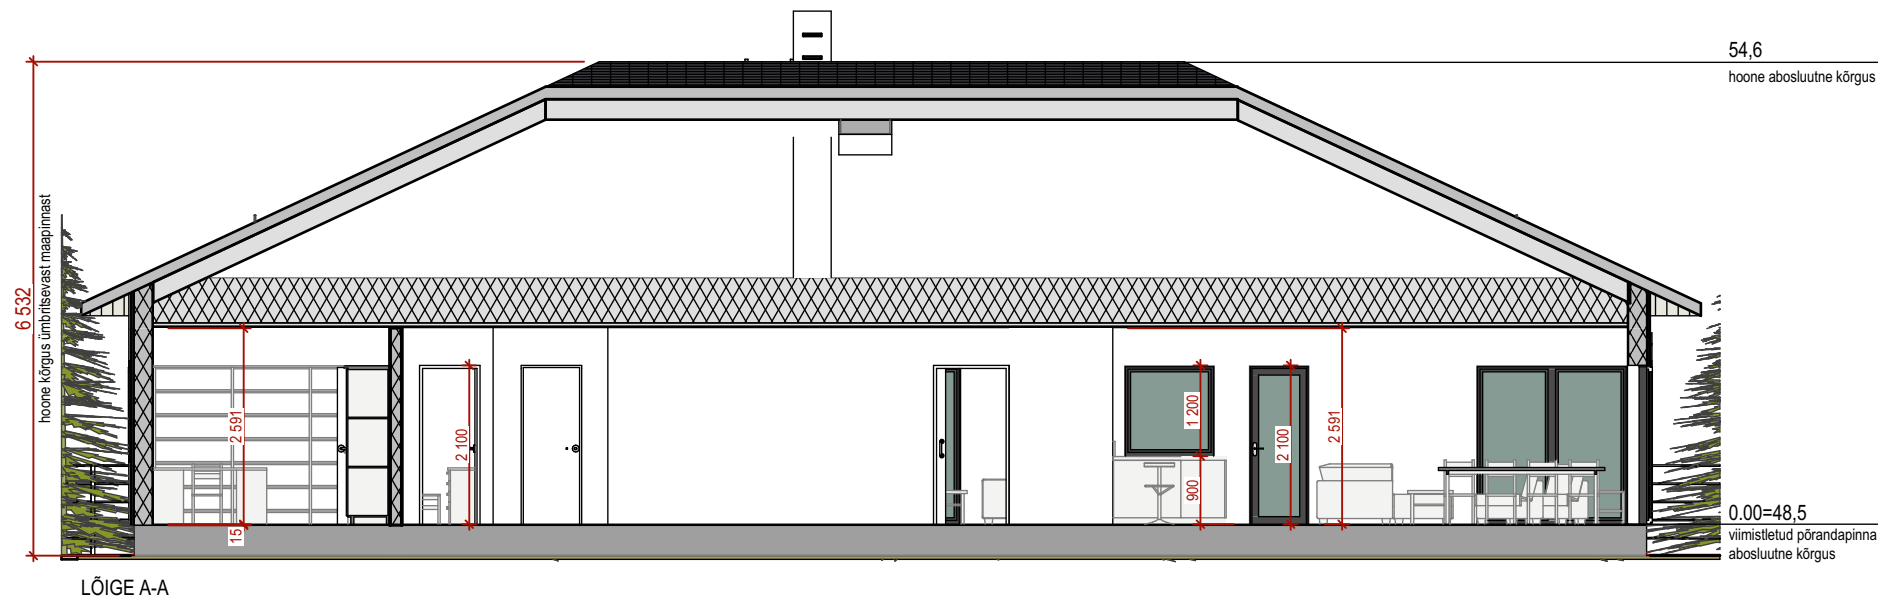


01.10.2014	4	siseplaneering, aknad-ukad, materjalid
10.11.2014	3	siseplaneering - sauna eesruum, wc, köök
05.11.2014	2	siseplaneering, materjalid, aknad, ukad
03.10.2014	1	esimesed joonised

kuupäev	versioon	muudatused
MIKU TEE 8, VAELA KÜLA, KIILI VALD 30401:001:1042		
loiked	mõõtkava M 1:100/A4	versioon 4
arhitekt: Ülle Maiste MTR: EEP000370 kutselunnistus nr 096776	AT HOME www.at-home.ee	projekti nr AE-1504
	joonise nr 4/14	kuupäev 17.04.2015

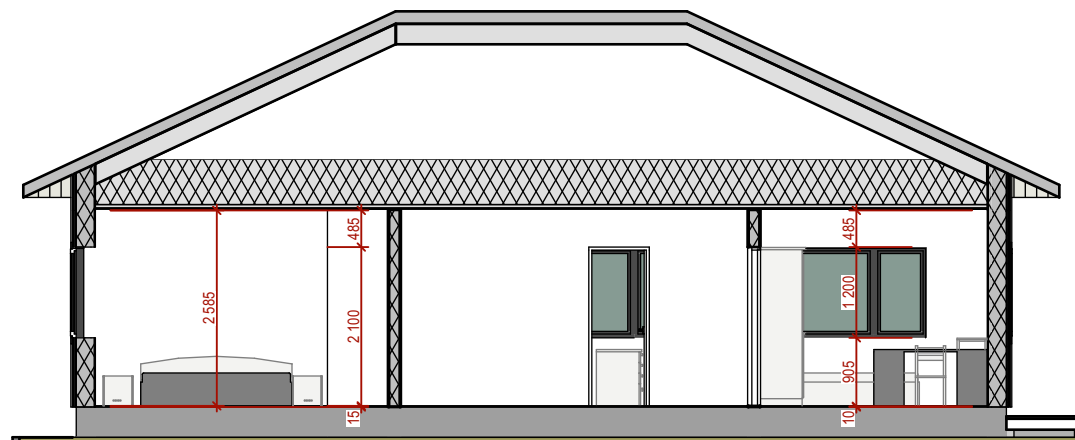

LÕIGE C-C


31.12.2014	4	sisepaneering, aknad-ukad, materjalid
10.11.2014	3	sisepaneering - sauna eesruum, wc, köök
05.11.2014	2	sisepaneering, materjalid, aknad, ukad
03.10.2014	1	esimesed joonised
KUUPÄEV	VERSION	MUUDATUSED
MIKU TEE 8, VAELA KÜLA, KIILI VALD 30401:001:1042		
loiked	mõõtkava M 1:100/A4	versioon 4
projekti nr AE-1504	arhitekt: Ülle Maiste MTR: EEP000370 kutselühendus nr 096776	kuupäev 17.04.2015
AT HOME www.at-home.ee		joonise nr 5/14

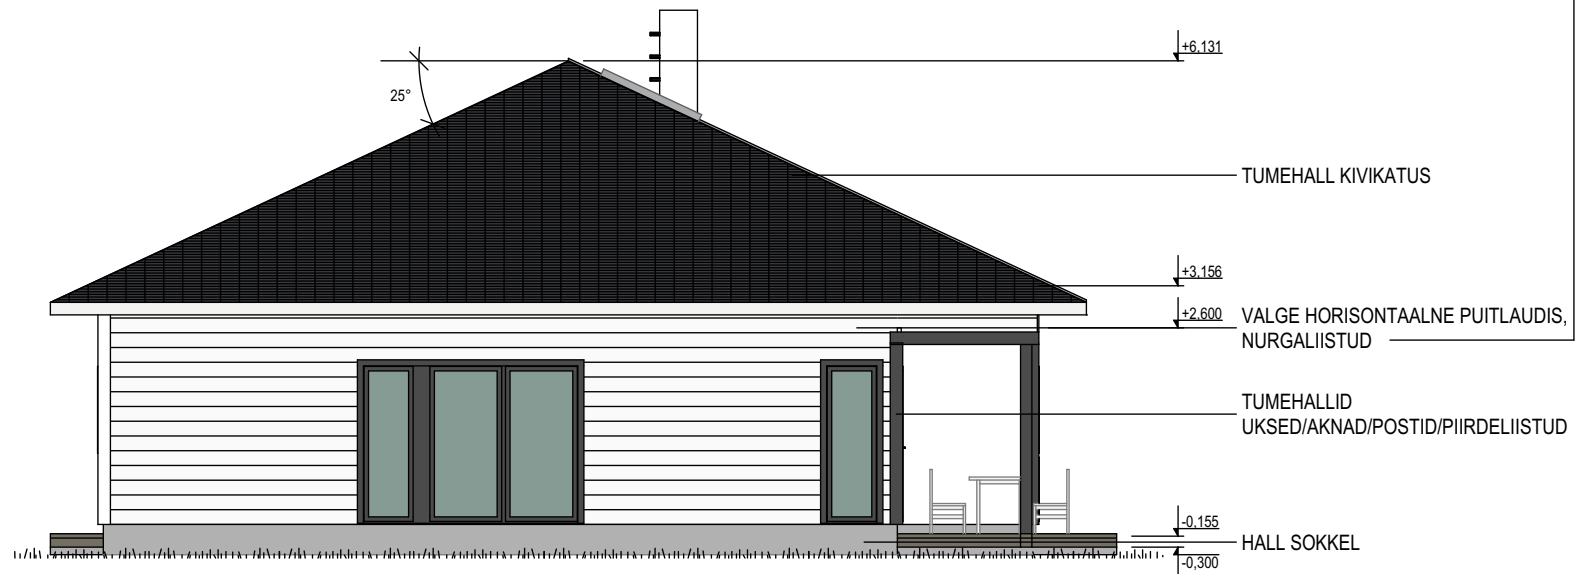


31.12.2014	4	siseplaneering, aknad-aknad, materjalid		
10.11.2014	3	siseplaneering - sauna eesruum, wc, köök		
05.11.2014	2	siseplaneering, materjalid, aknad, ukseid		
03.10.2014	1	esimesed joonised		
KUUPÄEV				
VERSION				
MUUDATUSED				
MIKU TEE 8, VAELA KÜLA, KIILI VALD				
30401:001:1042				
vaated		mõõtkava	versioon	projekti nr
		M 1:100/A4	4	AE-1504
arhitekt: Ülle Maiste		joonise nr	kuupäev	
MTR: EEP000370		6/14	17.04.2015	
kutselühendus nr 096776		www.at-home.ee		



31.12.2014	4	siseplaneering, aknad-ukad, materjalid
10.11.2014	3	siseplaneering - sauna eesruum, wc, köök
05.11.2014	2	siseplaneering, materjalid, aknad, ukad
03.10.2014	1	esimesed joonised
kuupäev	versioon	muudatused
MIKU TEE 8, VAELA KÜLA, KIILI VALD 30401:001:1042		
vaated	mööbikava M 1:100/A4	versioon 4
projekt nr AE-1504	joonise nr 7/14	kuupäev 17.04.2015
arhitekt: Ülle Maiste MTR: EEP000370 kutselühendus nr 096776	AT HOME www.at-home.ee	

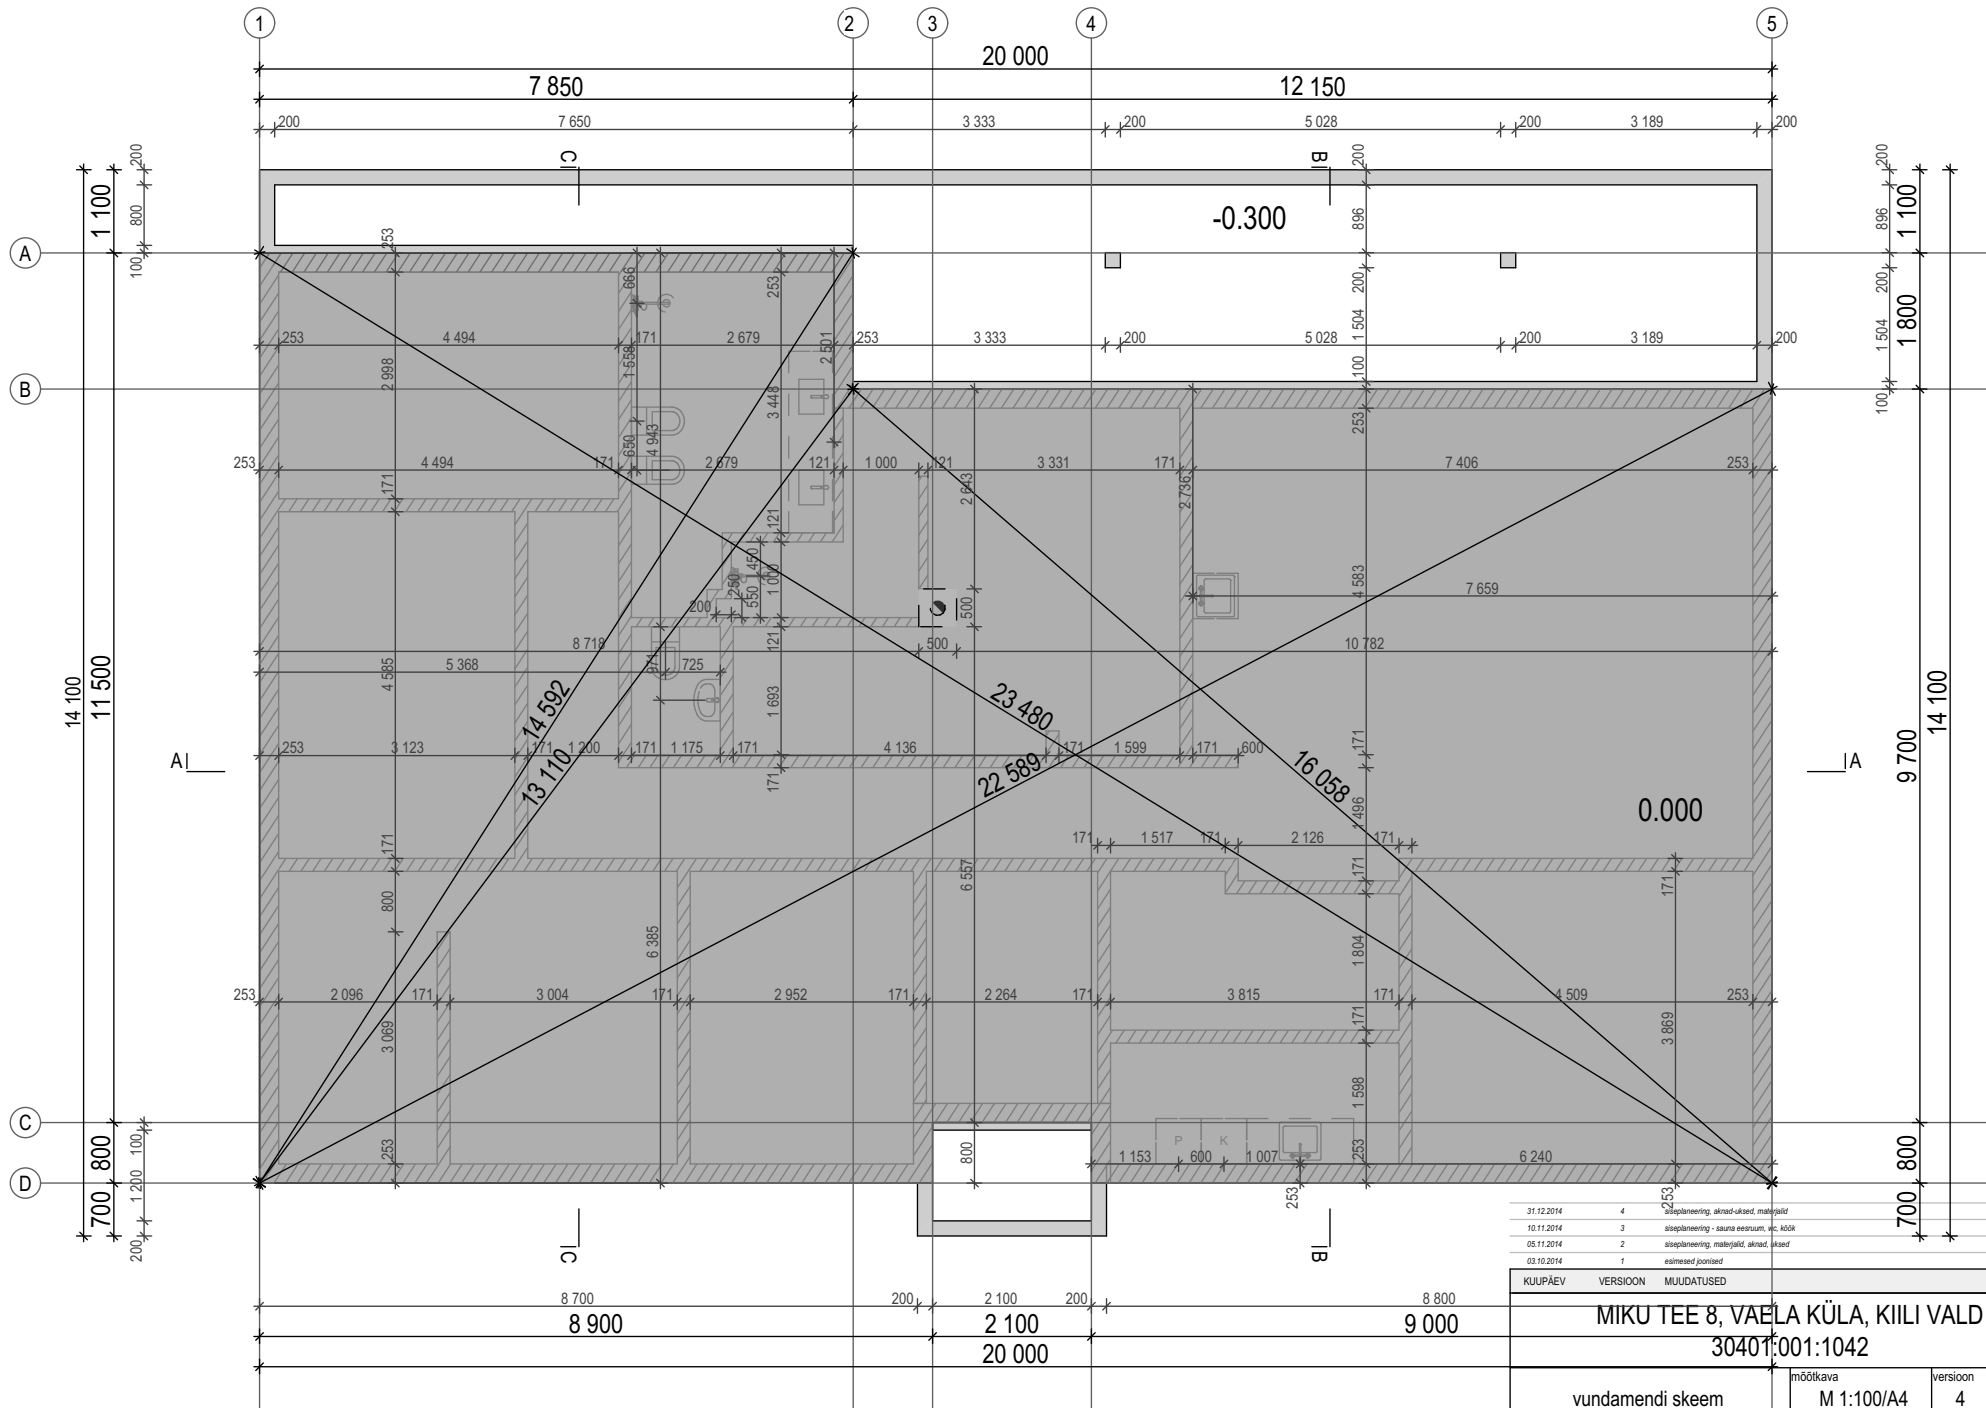


31.12.2014	4	sihtplaneering, aknaid-aknaid, materjalid
10.11.2014	3	sihtplaneering - sauna eesruum, k.e. kook
05.11.2014	2	sihtplaneering, materjalid, aknaid, aknaid
03.10.2014	1	esimesed joonised
KUUPÄEV		
VERSION		
MUUDATUSED		
MIKU TEE 8, VAELA KÜLA, KIILI VALD		
30401:001:1042		
vundamendi skeem		mõõtkava
		M 1:100/A4
		version
		4
		projekti nr
		AE-1504
arhitekt: Ülle Maiste		joonise nr
MTR: EEP000370		8/14
kutselühendus nr 096776		kuupäev
		17.04.2015
AT HOME		
www.at-home.ee		

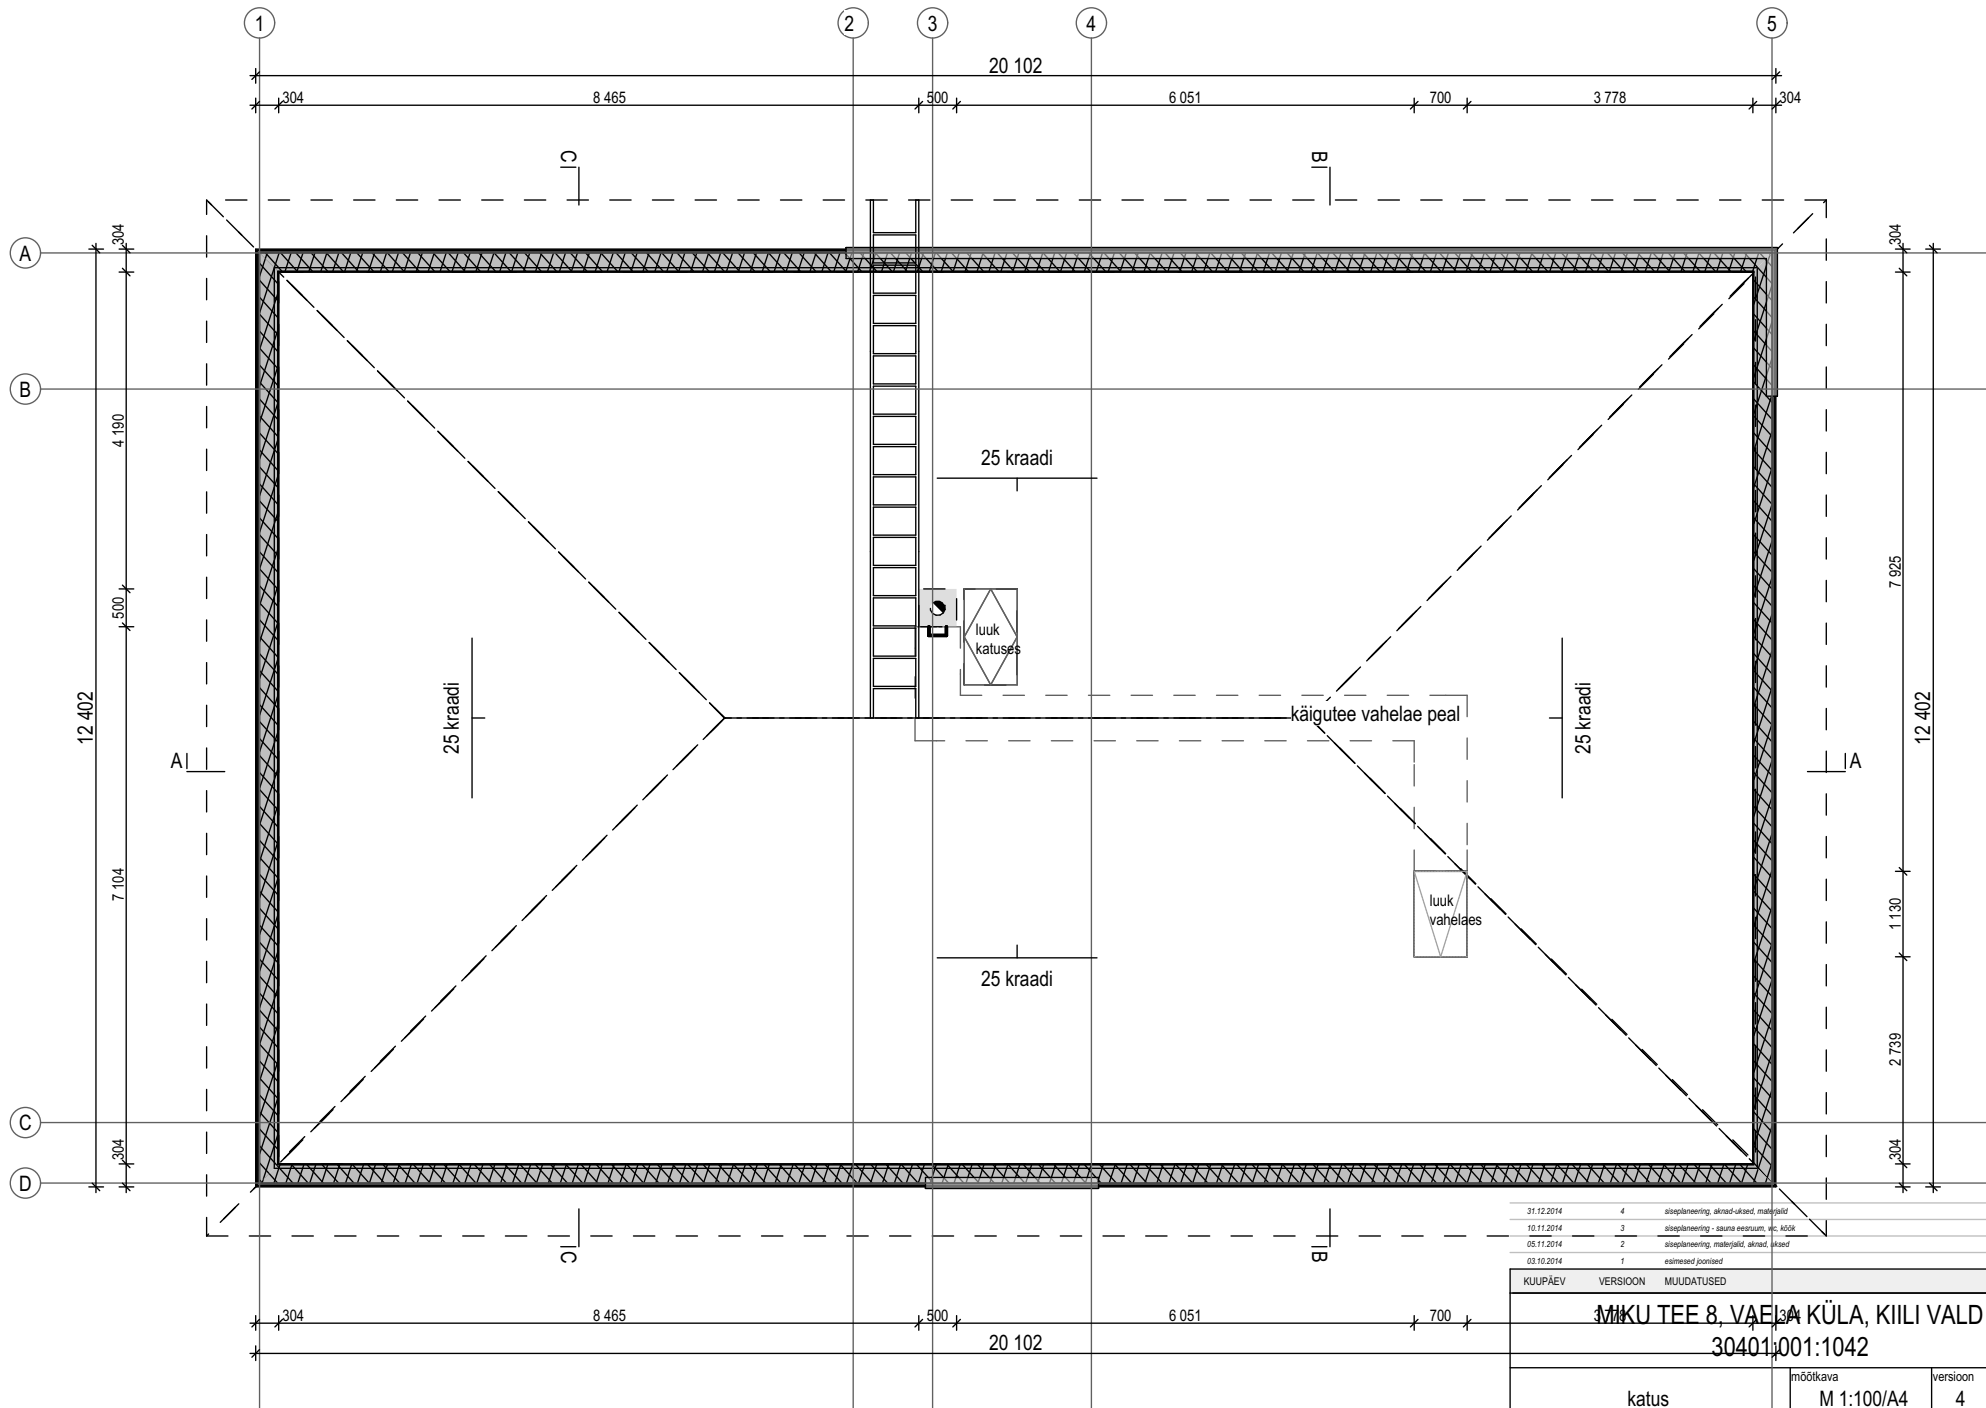

31.12.2014	4	siseplaneering, aknad-aknad, materjalid
10.11.2014	3	siseplaneering - saunaga eesruumi, k.a. köök
05.11.2014	2	siseplaneering, materjalid, aknad, aknad
03.10.2014	1	esimesed joonised


KUUPÄEV	VERSION	MUUDATUSED
MÄRKUS: KÜLA, KIILI VALD		
30401001:1042		
katus	mõõtkaava M 1:100/A4	version 4
arhitekt: Ülle Maiste MTR: EEP000370 kutselühendus nr 096776	AT HOME www.at-home.ee	projekti nr AE-1504
kuupäev 9/14		kuupäev 17.04.2015

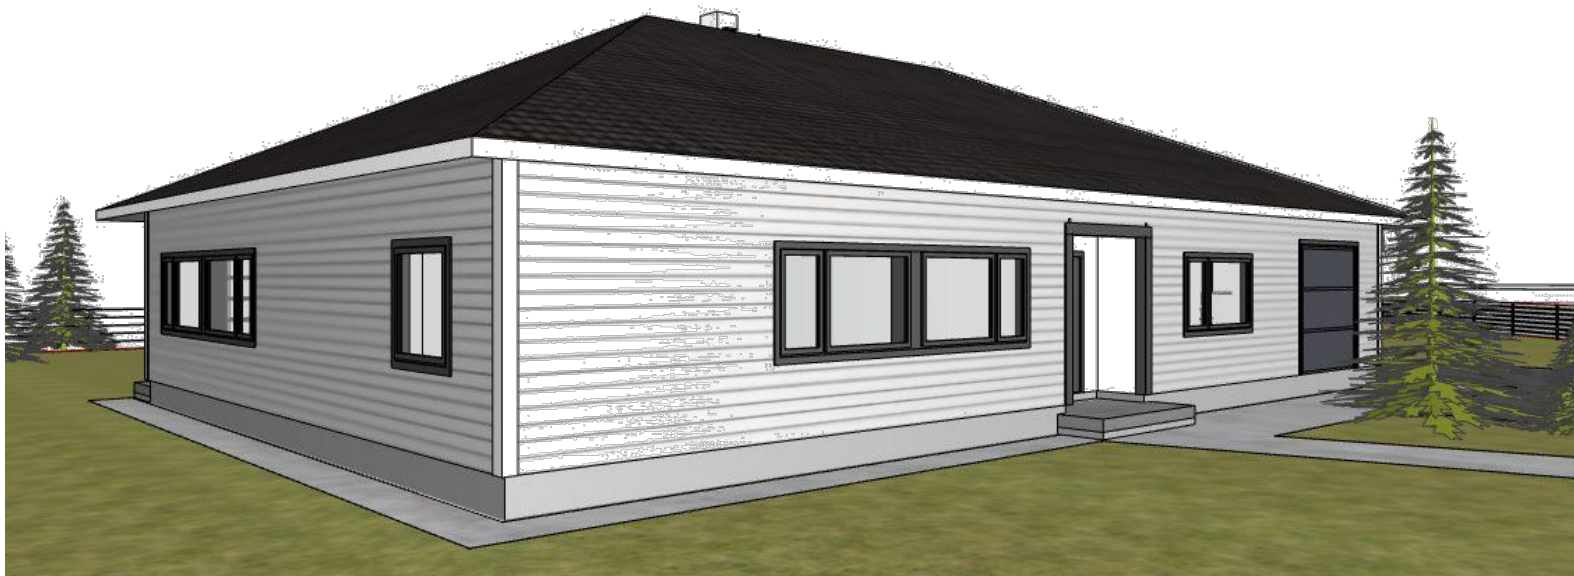

31.12.2014	4	sisepaneering, aknad-ukrad, materjalid
10.11.2014	3	sisepaneering - sauna eesruum, wc, köök
05.11.2014	2	sisepaneering, materjalid, aknad, ukrad
03.10.2014	1	esimesed joonised
kuupäev	versioon	muudatused
MIKU TEE 8, VAELA KÜLA, KIILI VALD 30401:001:1042		
3D 1	mõõtkava M 1:100/A4	versioon 4
projekt nr AE-1504	joonise nr 10/14	kuupäev 17.04.2015
arhitekt: Ülle Maiste MTR: EEP000370 kutselühendus nr 096776		
AT HOME www.at-home.ee		




31.12.2014	4	siseplaneering, aknad-ukrad, materjalid	
10.11.2014	3	siseplaneering - sauna eesruum, wc, köök	
05.11.2014	2	siseplaneering, materjalid, aknad, ukrad	
03.10.2014	1	esimesed joonised	
KUUPÄEV	VERSION	MUUDATUSED	
MIKU TEE 8, VAELA KÜLA, KIILI VALD 30401:001:1042			
3D 2	mõõtkava M 1:100/A4	versioon 4	projekti nr AE-1504
arhitekt: Ülle Maiste MTR: EEP000370 kutselühendus nr 096776	AT HOME www.at-home.ee	joonise nr 11/14	kuupäev 17.04.2015

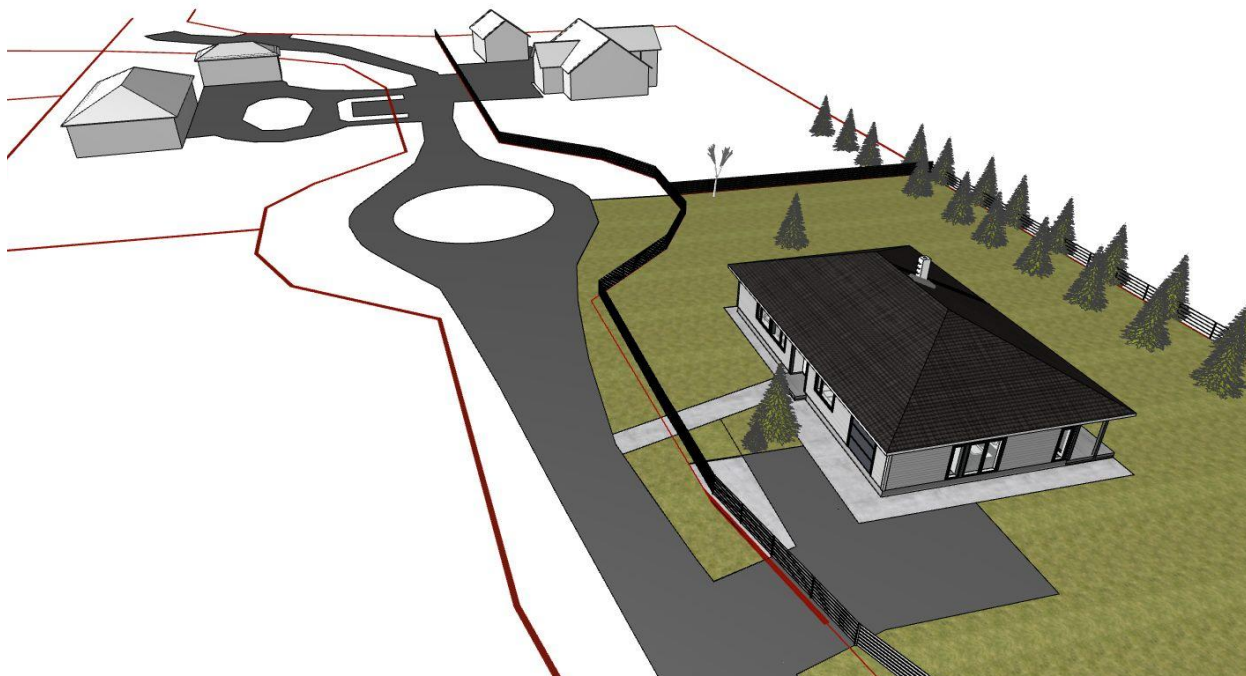

31.12.2014	4	siseplaneering, aknad-ukad, materjalid
10.11.2014	3	siseplaneering - sauna eesruum, wc, köök
05.11.2014	2	siseplaneering, materjalid, aknad, ukad
03.10.2014	1	esimesed joonised


KUUPÄEV	VERSION	MUUDATUSED		
MIKU TEE 8, VAELA KÜLA, KIILI VALD 30401:001:1042				
3D 3	mõõtkava M 1:100/A4	version 4	projekti nr AE-150	
arhitekt: Ülle Maiste MTR: EEP000370 kutselühendus nr 096776	AT HOME www.at-home.ee	joonise nr 12/14	kuupäev 17.04.2015	

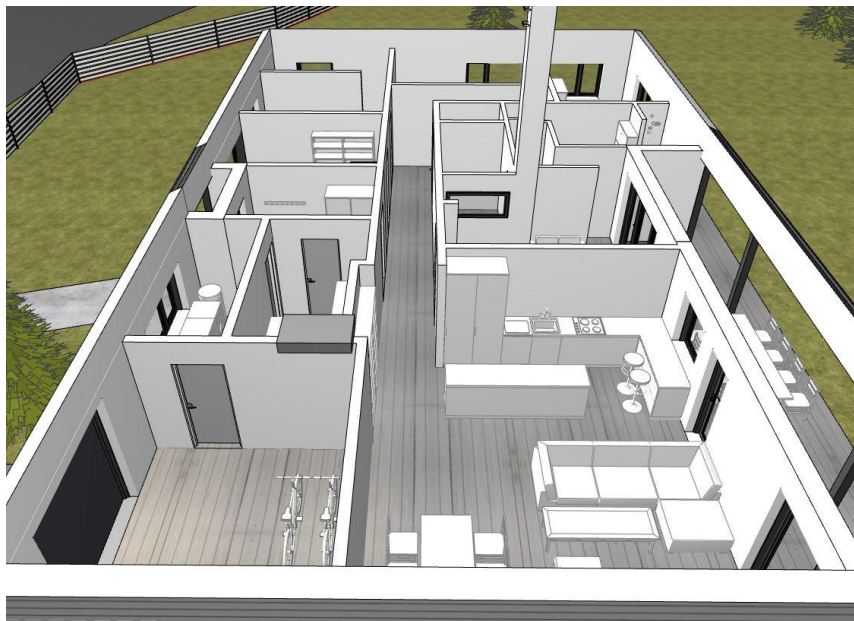

31.12.2014	4	siseplaneering, aknad-ukad, materjalid		
10.11.2014	3	siseplaneering - sauna eesruum, wc, köök		
05.11.2014	2	siseplaneering, materjalid, aknad, ukad		
03.10.2014	1	esimesed joonised		
KUUPÄEV	VERSION	MUUDATUSED		
MIKU TEE 8, VAELA KÜLA, KIILI VALD 30401:001:1042				
3D 4		mõõtkava M 1:100/A4	version 4	projekti nr AE-1504
arhitekt: Ülle Maiste MTR: EEP000370 kutselühendus nr 096776		AT HOME www.at-home.ee		kuupäev 17.04.2015
		joonise nr 13/14		



Planeeritav piirdeaed on välimuselt ja kõrguselt sarnane Miku tee 10 kinnistu aiaga. Tegemist on horisontaalse puitaiaga nelikant-metallpostidel. Aed värvitakse maja välislaudisega sarnasesse tooni (valge). Tänavavalgustipostid jäävad aiast väljapoole.

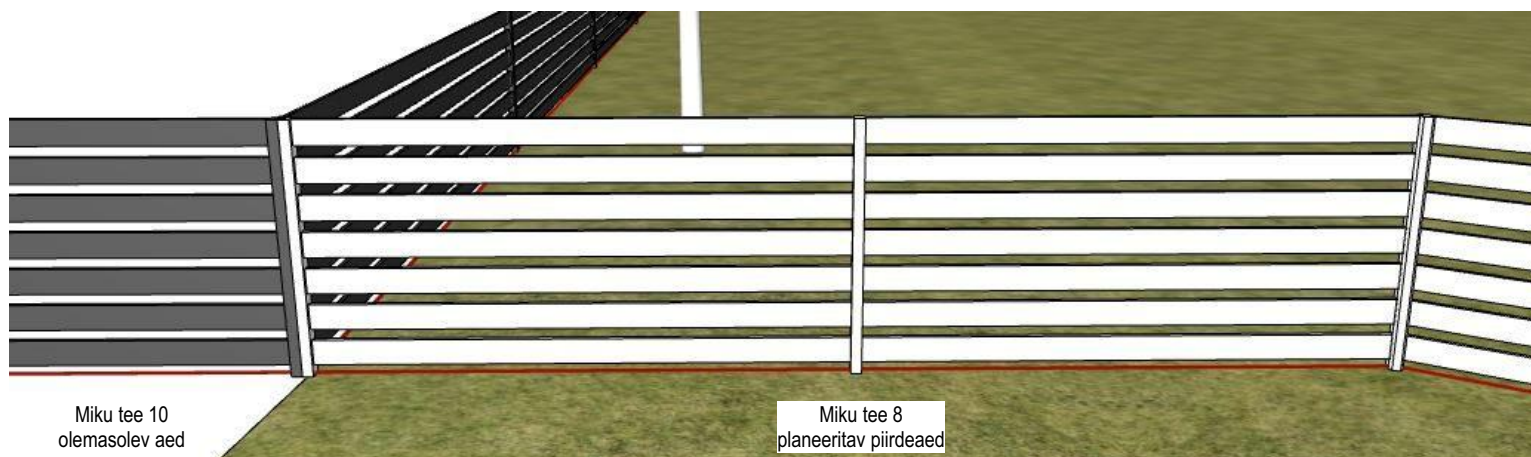

31.12.2014	4	siseplaneering, aknad-ukad, materjalid
10.11.2014	3	siseplaneering - sauna eesruum, wc, köök
05.11.2014	2	siseplaneering, materjalid, aknad, ukad
03.10.2014	1	esimesed postid
KUUPÄEV	VERSION	MUUDATUSED
MIKU TEE 8, VAELA KÜLA, KIILI VALD 30401:001:1042		
piirdeaia eskiis	mõõtkava M 1:100/A4	versioon 4
projekt nr AE-1504	kuupäev 17.04.2015	joonise nr 14/14
arhitekt: Ülle Maiste MTR: EEP000370 kutselunnistus nr 096776	AT HOME www.at-home.ee	