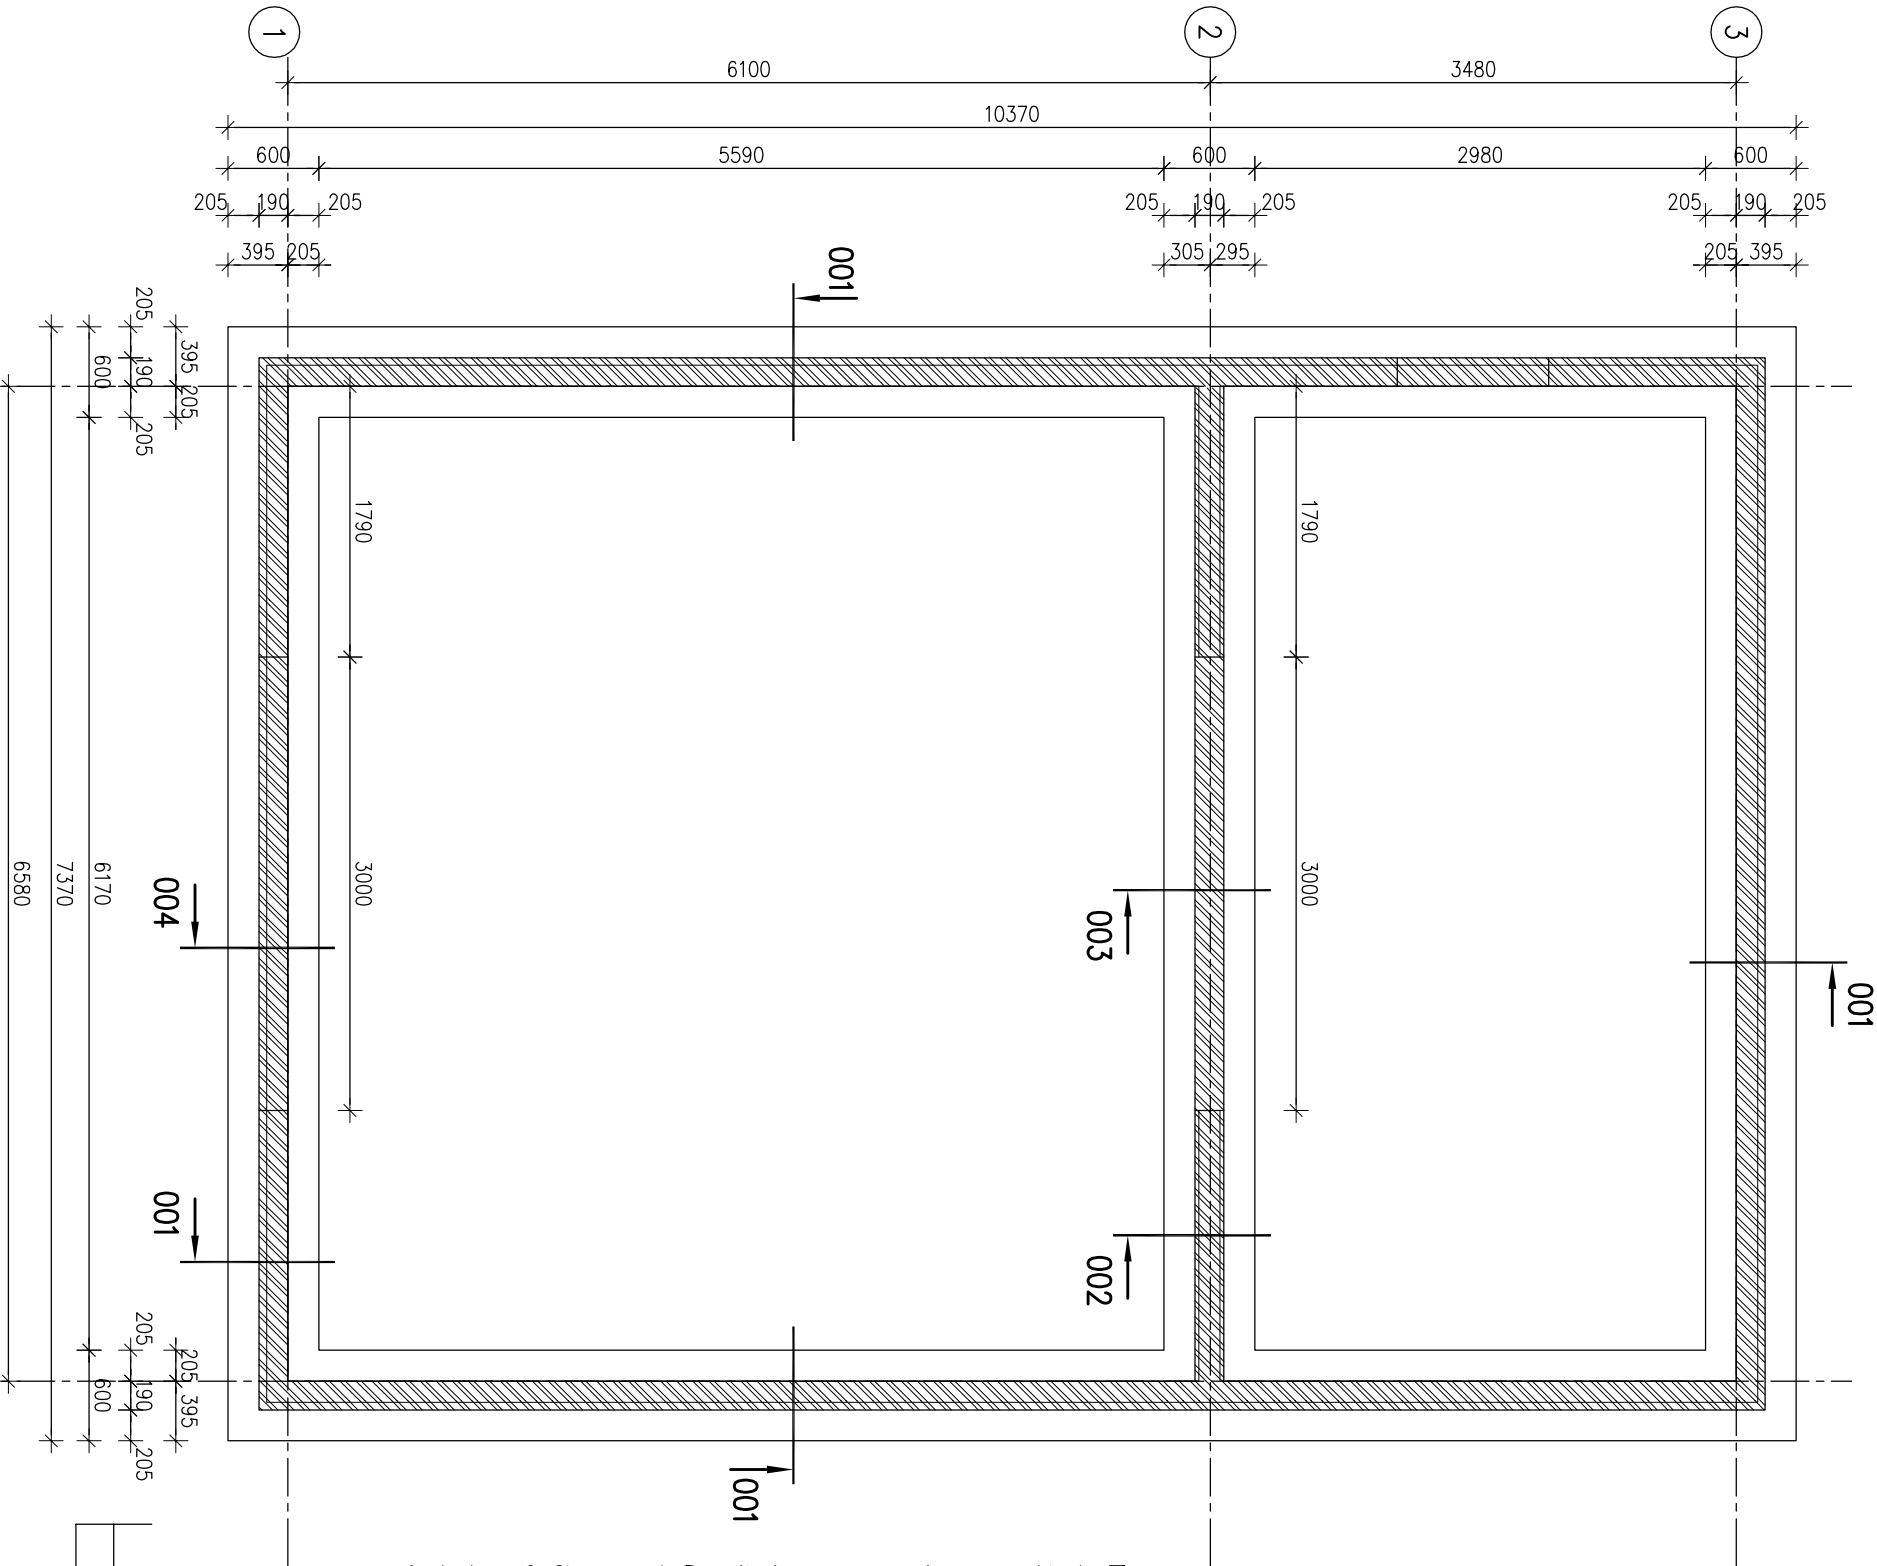




MÄRKUSED:

1. KASUTATAV SARRUSTERAS TW= B500B
2. SARRUSTE JÄTKUPIKKUSED

Ø 8 400mm
Ø10 500mm
Ø12 600mm

3. NÕUDED BETOONILE:

- TALDMIKUD: BETOON C25/30 KESKKONNAKLASS XC2
- ÕONESKIVI TÄITEBETOON C20/25 KESKKONNAKLASS XC2
- PÕRANDAPLAAT: BETOON C35/45 KESKKONNAKLASS XC4+XD3+XF1

4. PÕRAND TÕÕDELDA PINNAKÕVENDIGA (KUI JÄÄB PUHAS BETOONPIND)
5. SARRUSTELE ON ANTUD VÄLIMISED PAINUTUSMÕDDUD


6. PAINUTUSSPINDLI MINIMAALNE LÄBIMÕÕT 4φ, KUI SARRUS Ø≤16mm; 7φ, KUI SARRUS Ø>16mm

7. SARRUSE KAITSEKIHID, KUI EI OLE NÄIDATUD TEISITI:
KESKKONNAKLASS XC4+XD3+XF1 Cnom=55mm MINIMAALNE Cmin=45mm
KESKKONNAKLASS XC2 Cnom=35mm MINIMAALNE Cmin=25mm


8. BETOON–ÕONESKIVI MÜÜRITIS LADUDA MÕRDIL M10, SARRUSTADA JA TÄITA BETOONIGA VASTAVALT TOOTJA JUHISTELE
9. USTE ALL 140mm ÕONESPLOKK LÕGATA MADALAMAKS VASTAVALT UKSE V AKNA TÕUBILE

11. PÕRANDAPLAAT VALADA PEALE KÕIGI PÕRANDALUSTE KOMMUNIKATSIIONIDE PAIGALDAMIST
12. VUNDAMENDI KAEVIKU PÕHJA TULEB HOIDA LEONDUMISE EEST. VEE VÄLJAPUMPAMINE VUNDAMENDI KAEVIKUST EI OLE LUBATUD. VEE VÄLJAPUMPAMISEKS TEHA ERALDI KAEVUD (SÜVENDATUD ALAD TALDMIKUST EEMALE)


nr.	Muudatus	Muutja	Kuupäev

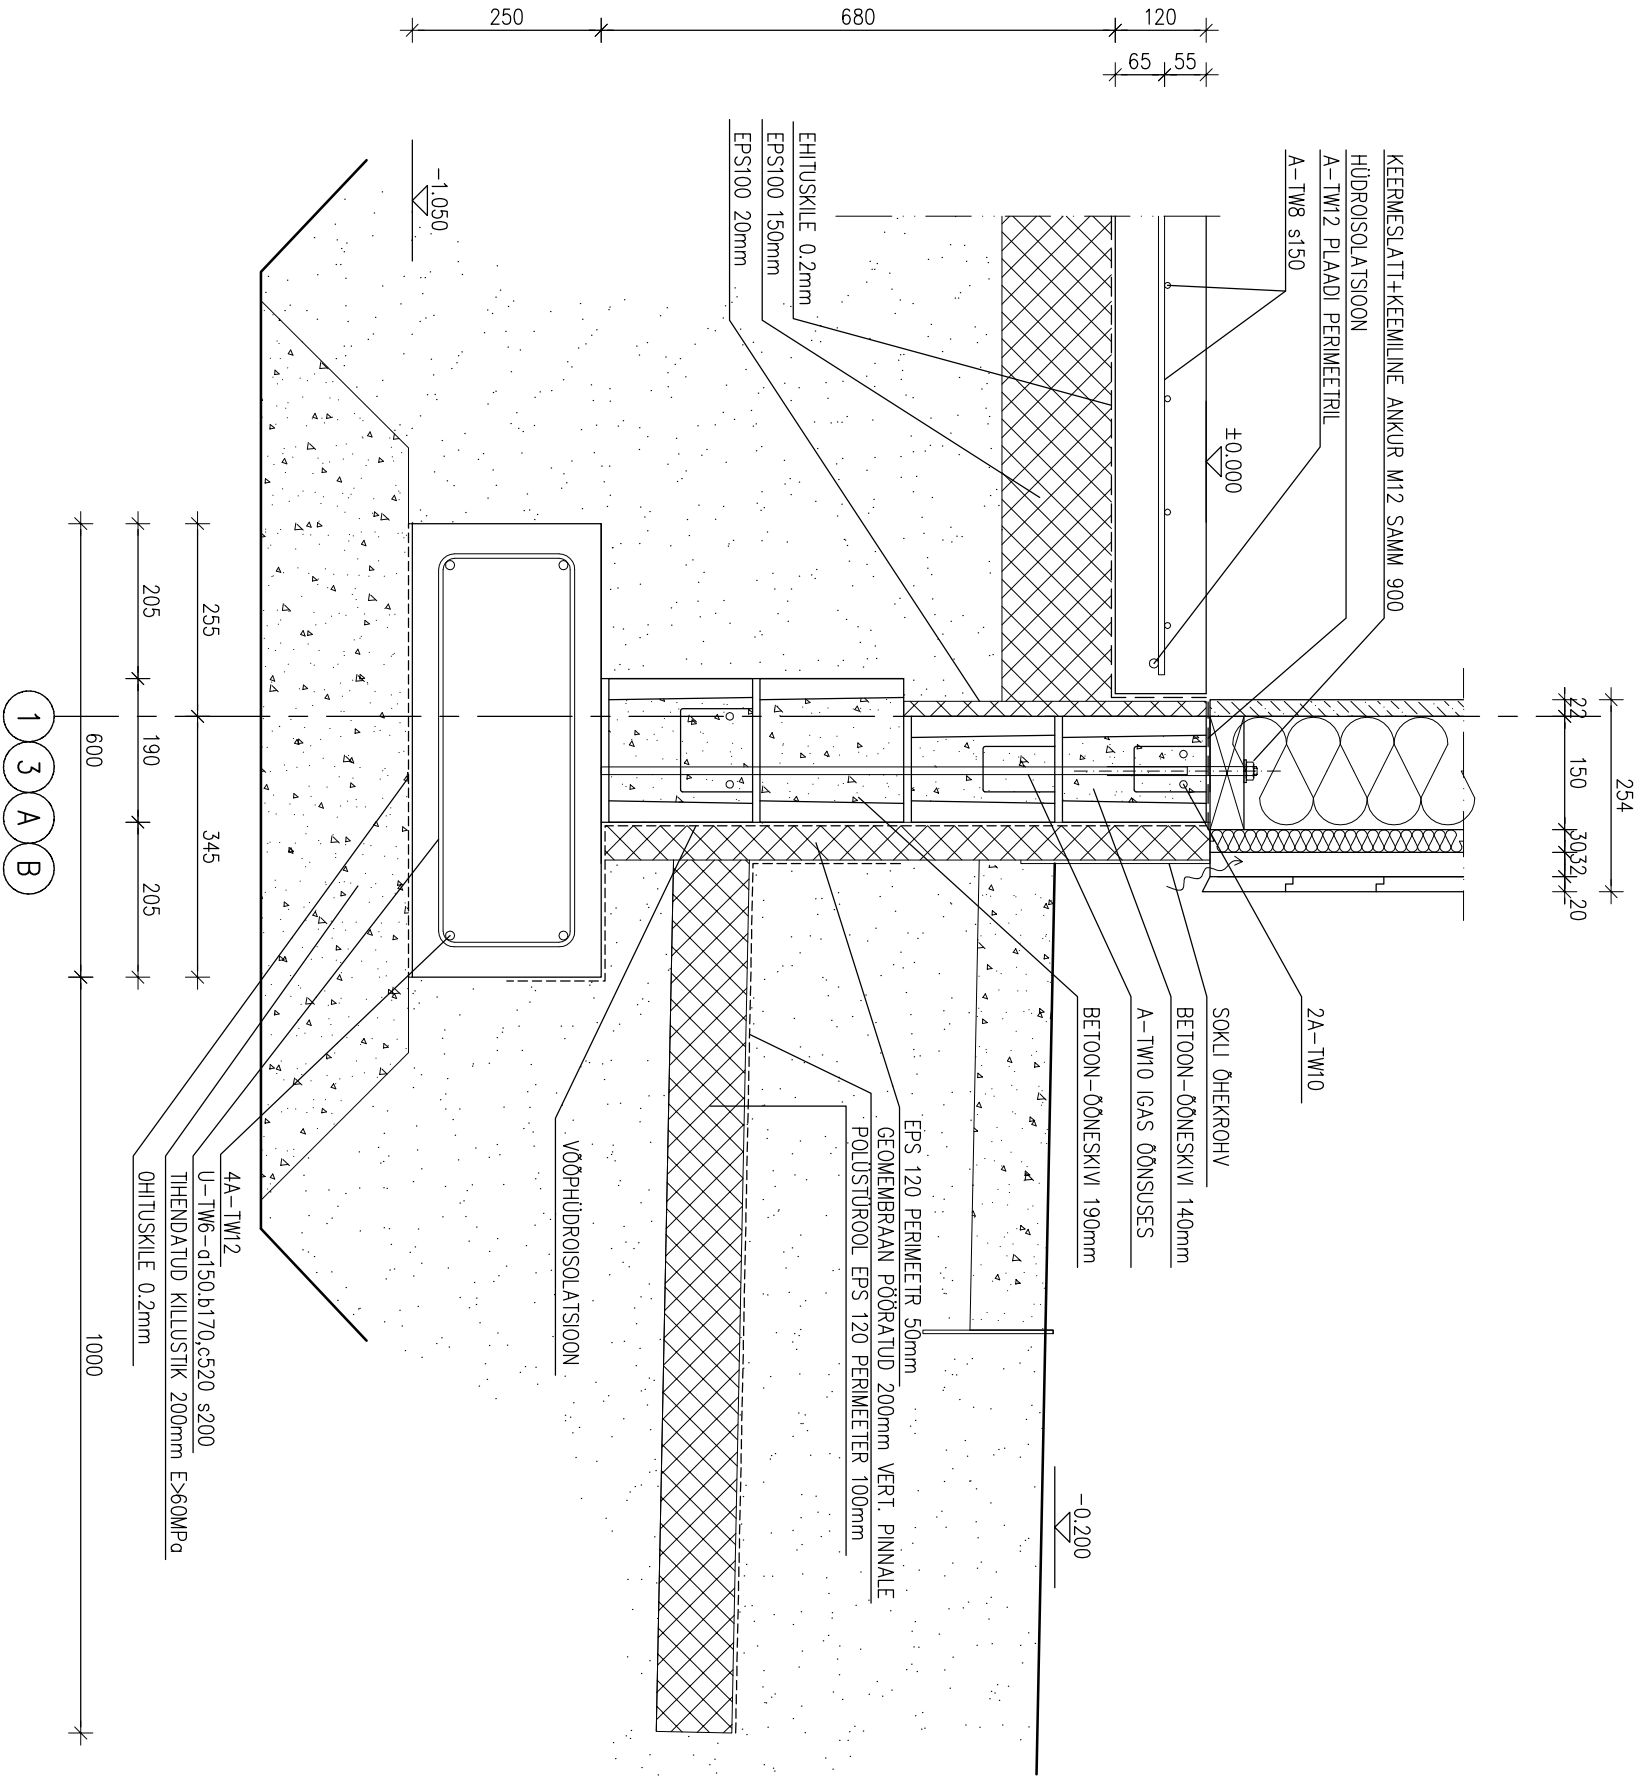


nr.	Muudatus	Muutja	Kuupäev

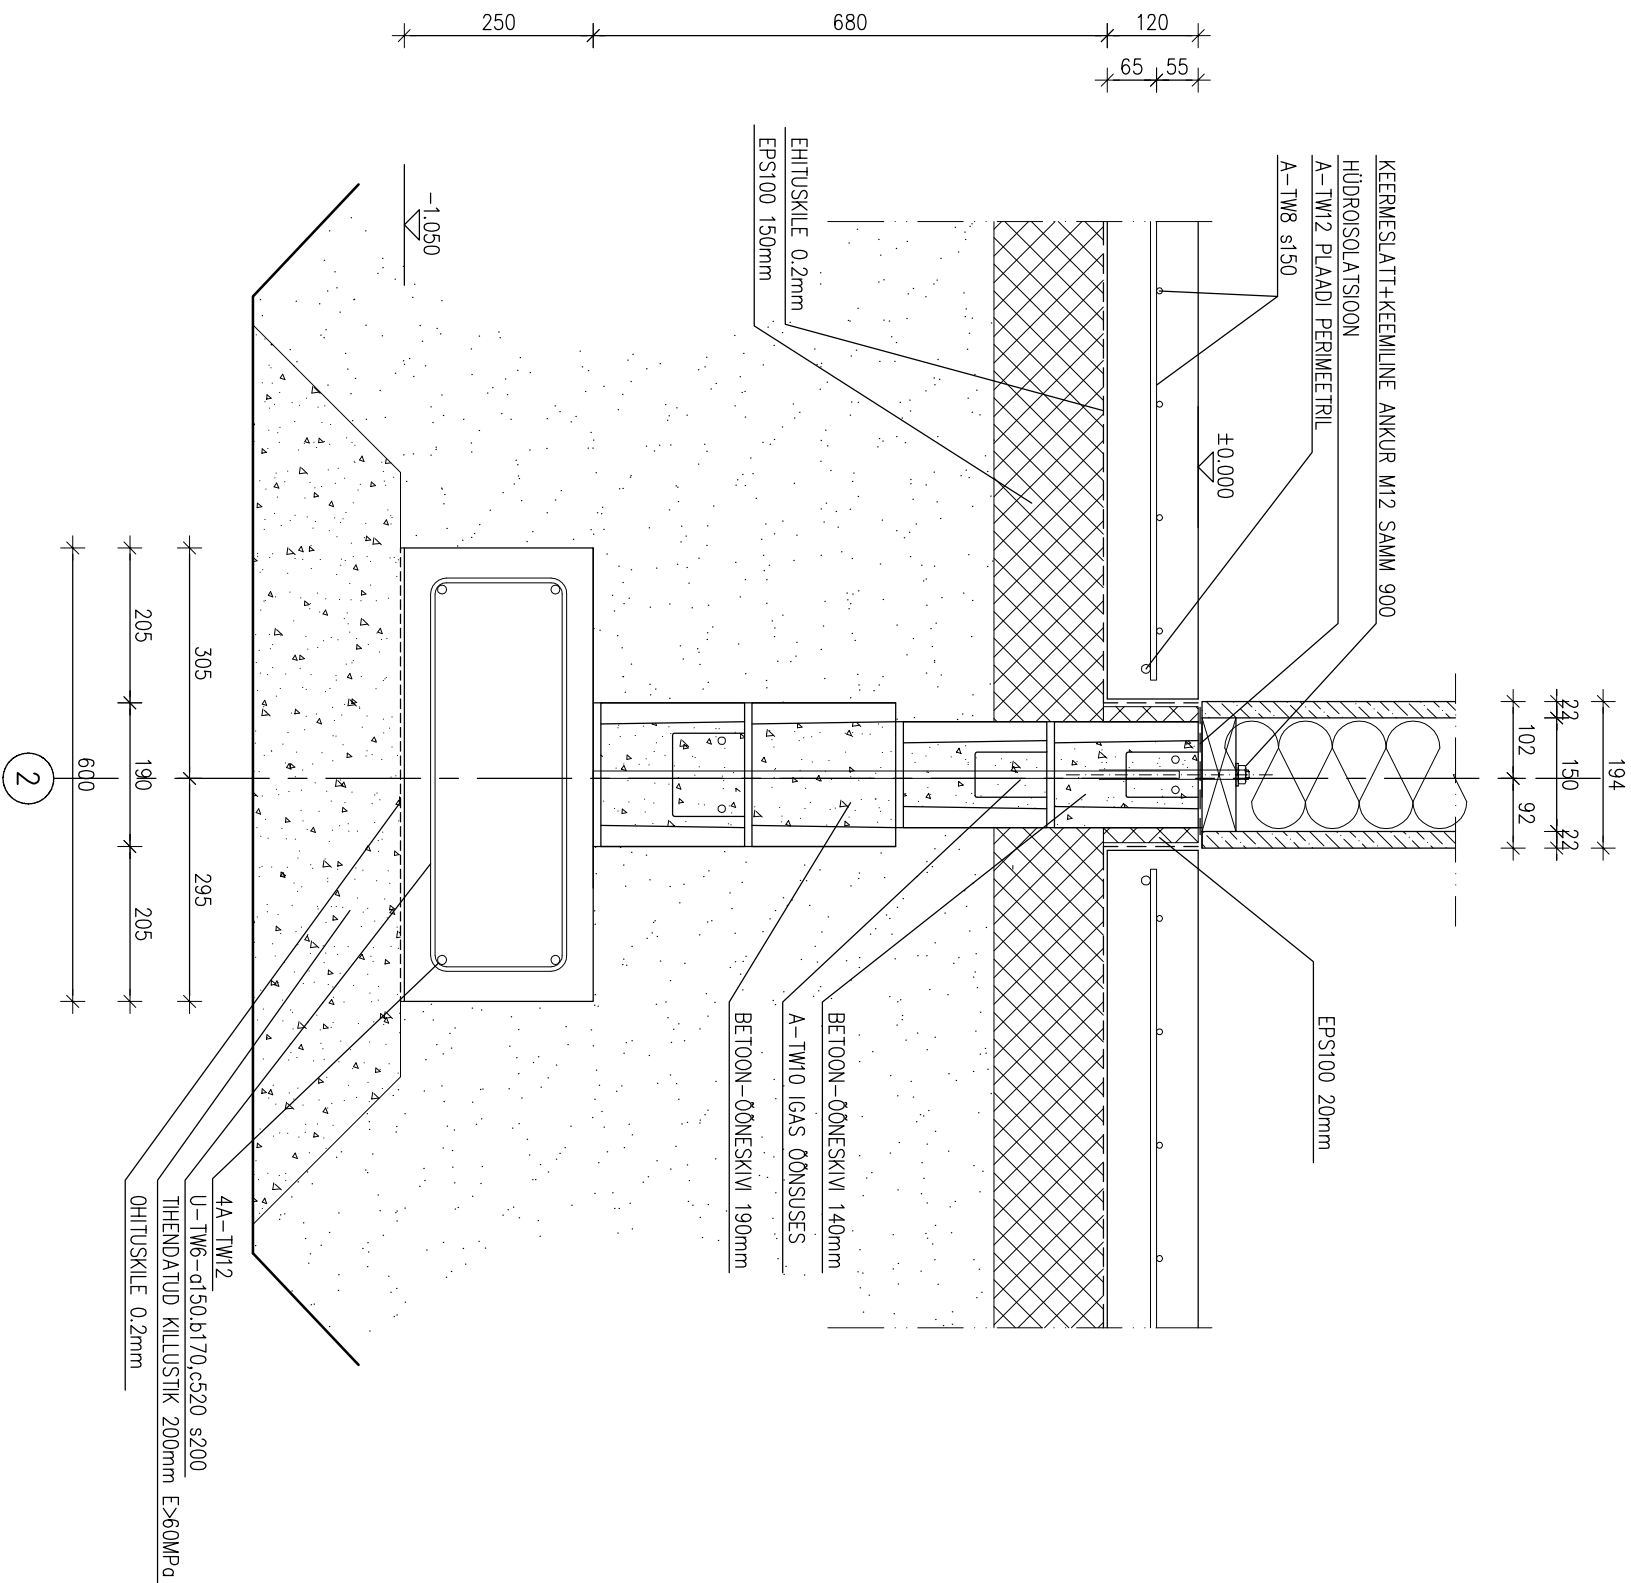


nr.	Muudatus	Muutja	Kuupäev

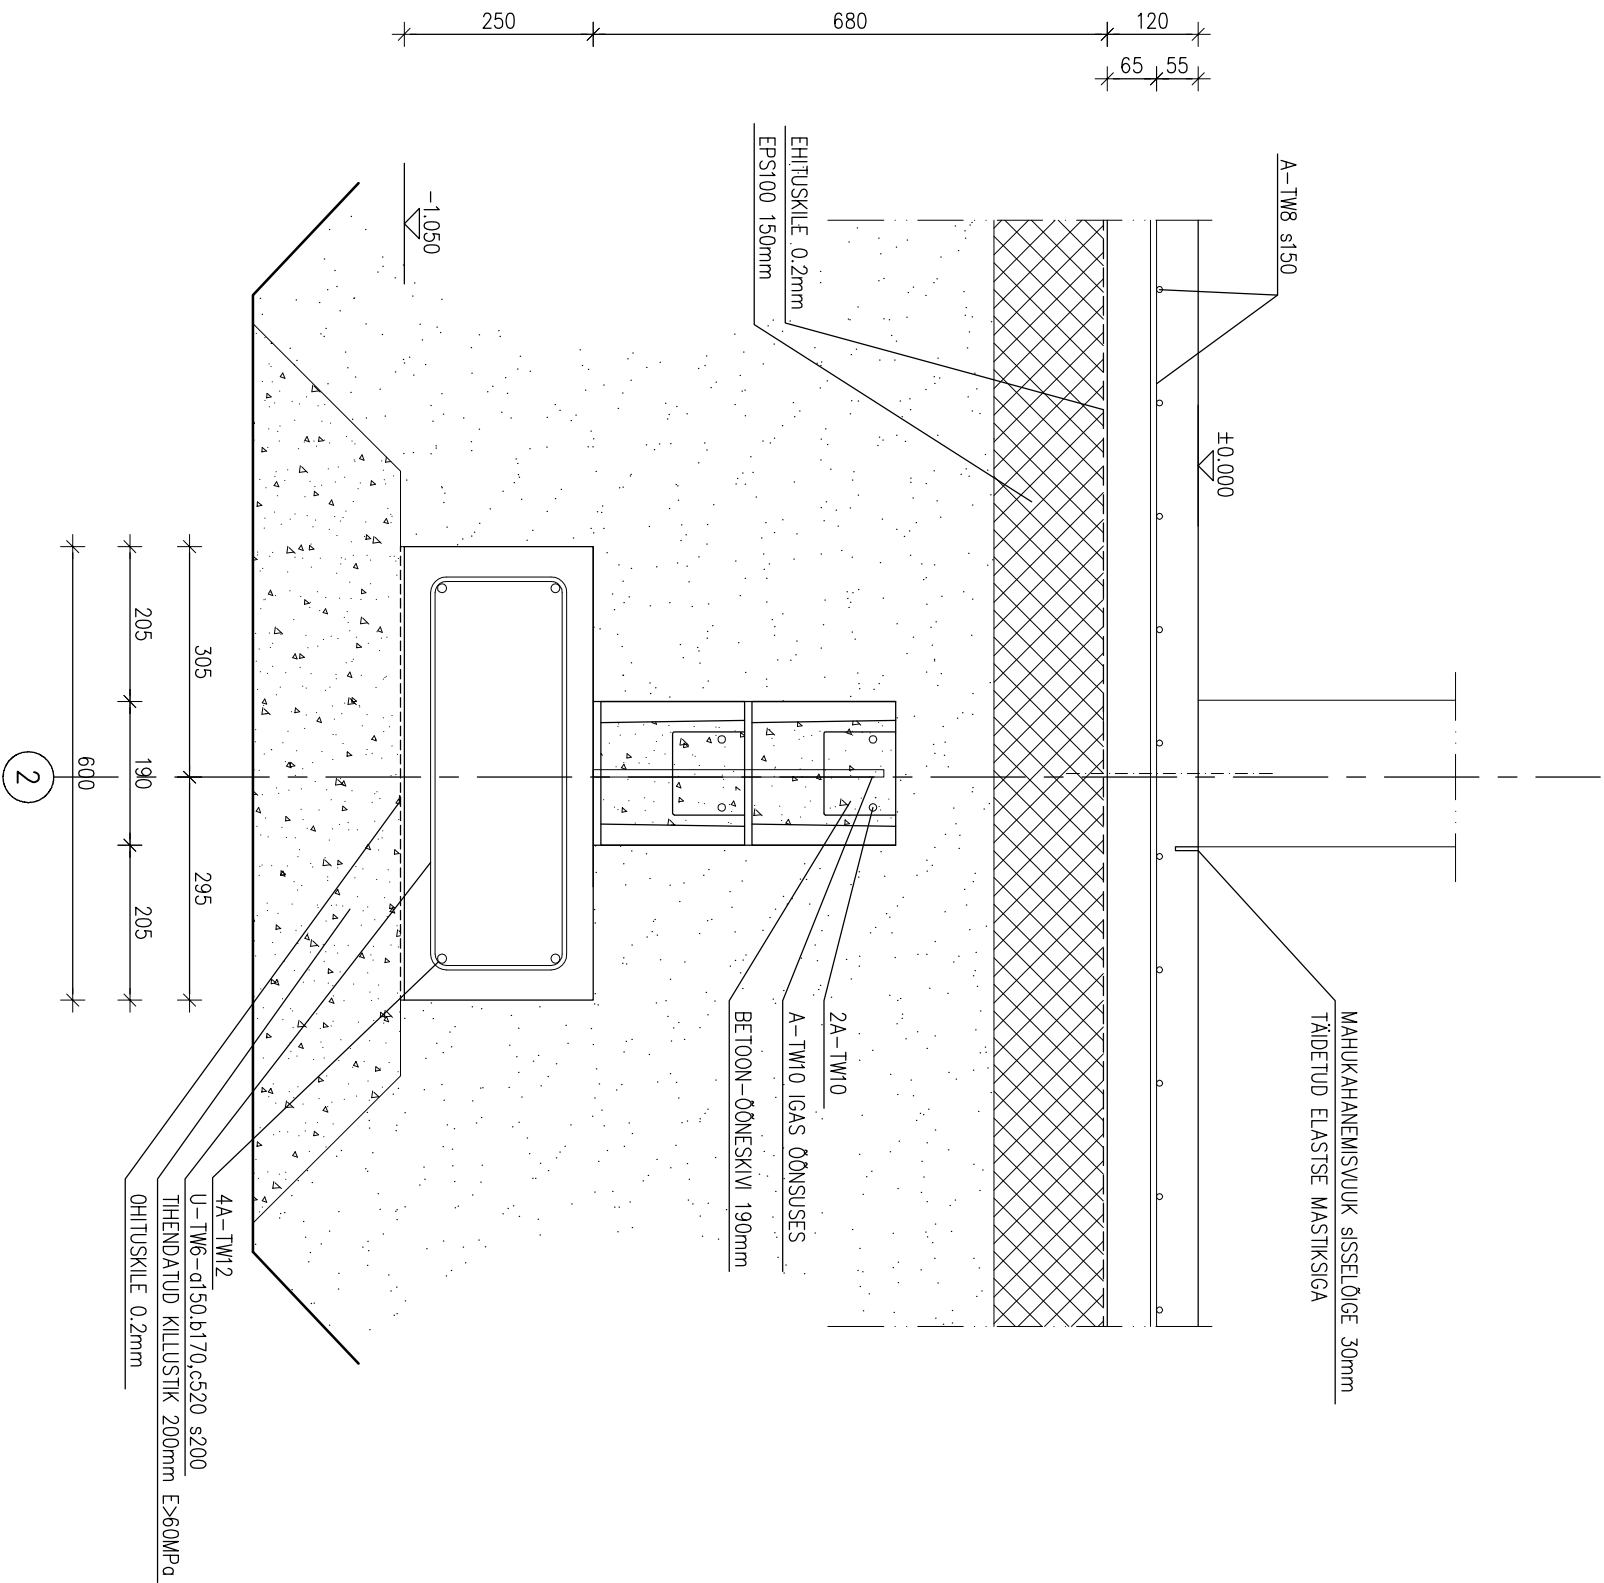

nr.	Muudatus	Muutja	Kuupäev

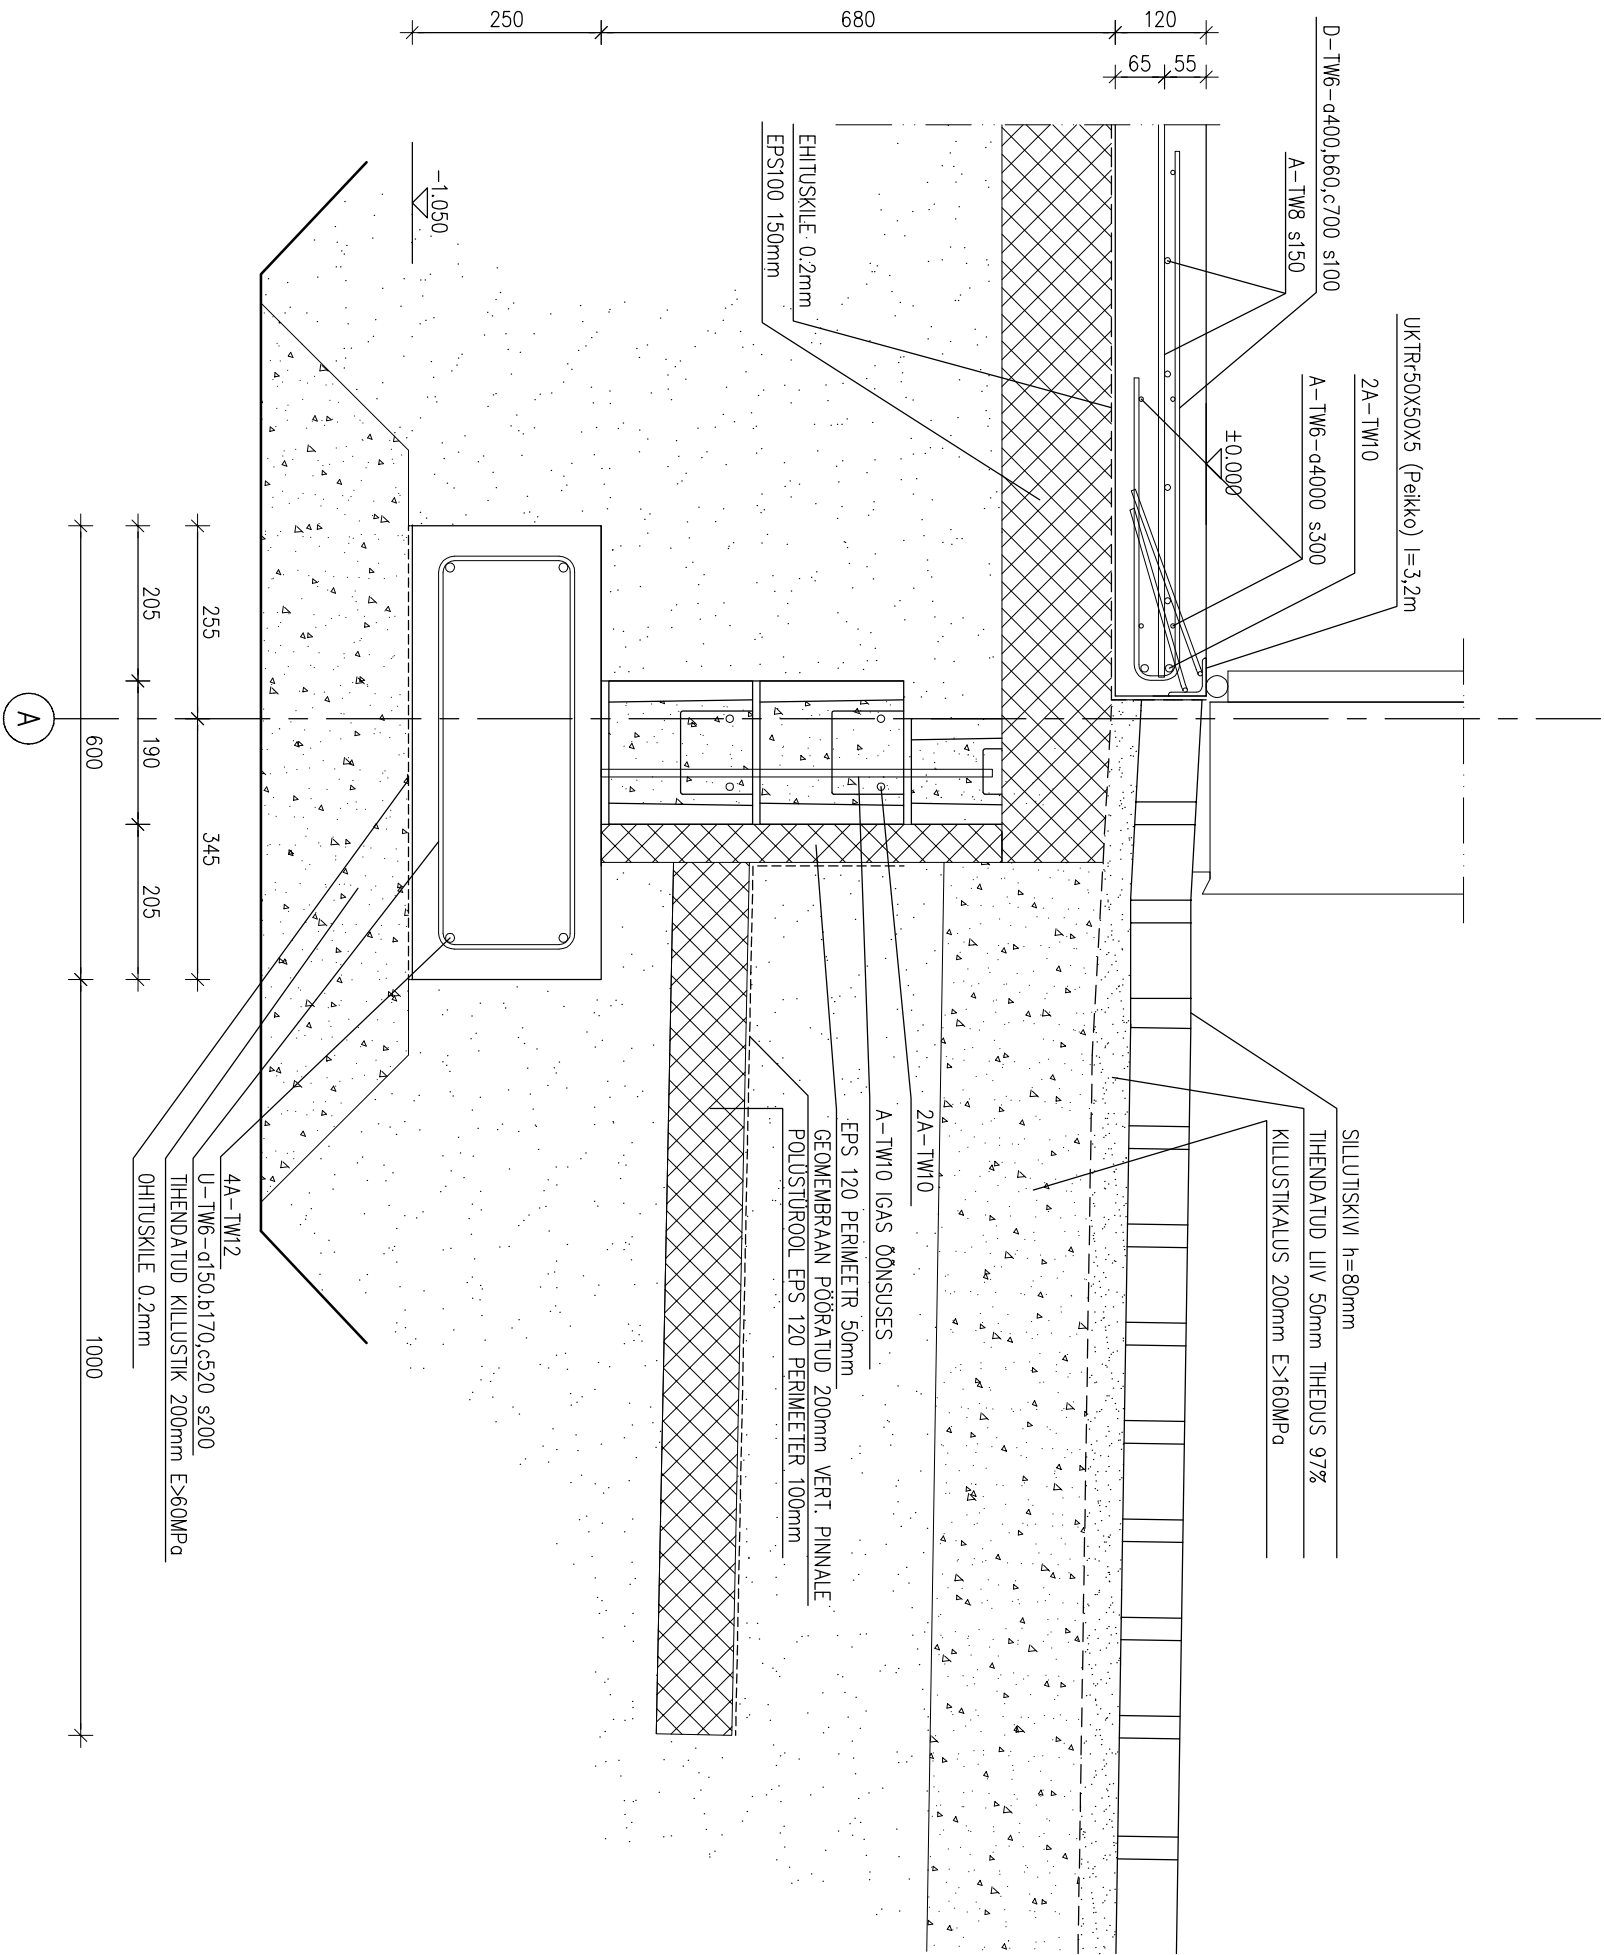

nr.	Muudatus	
	Muutja	
		Kuupäev

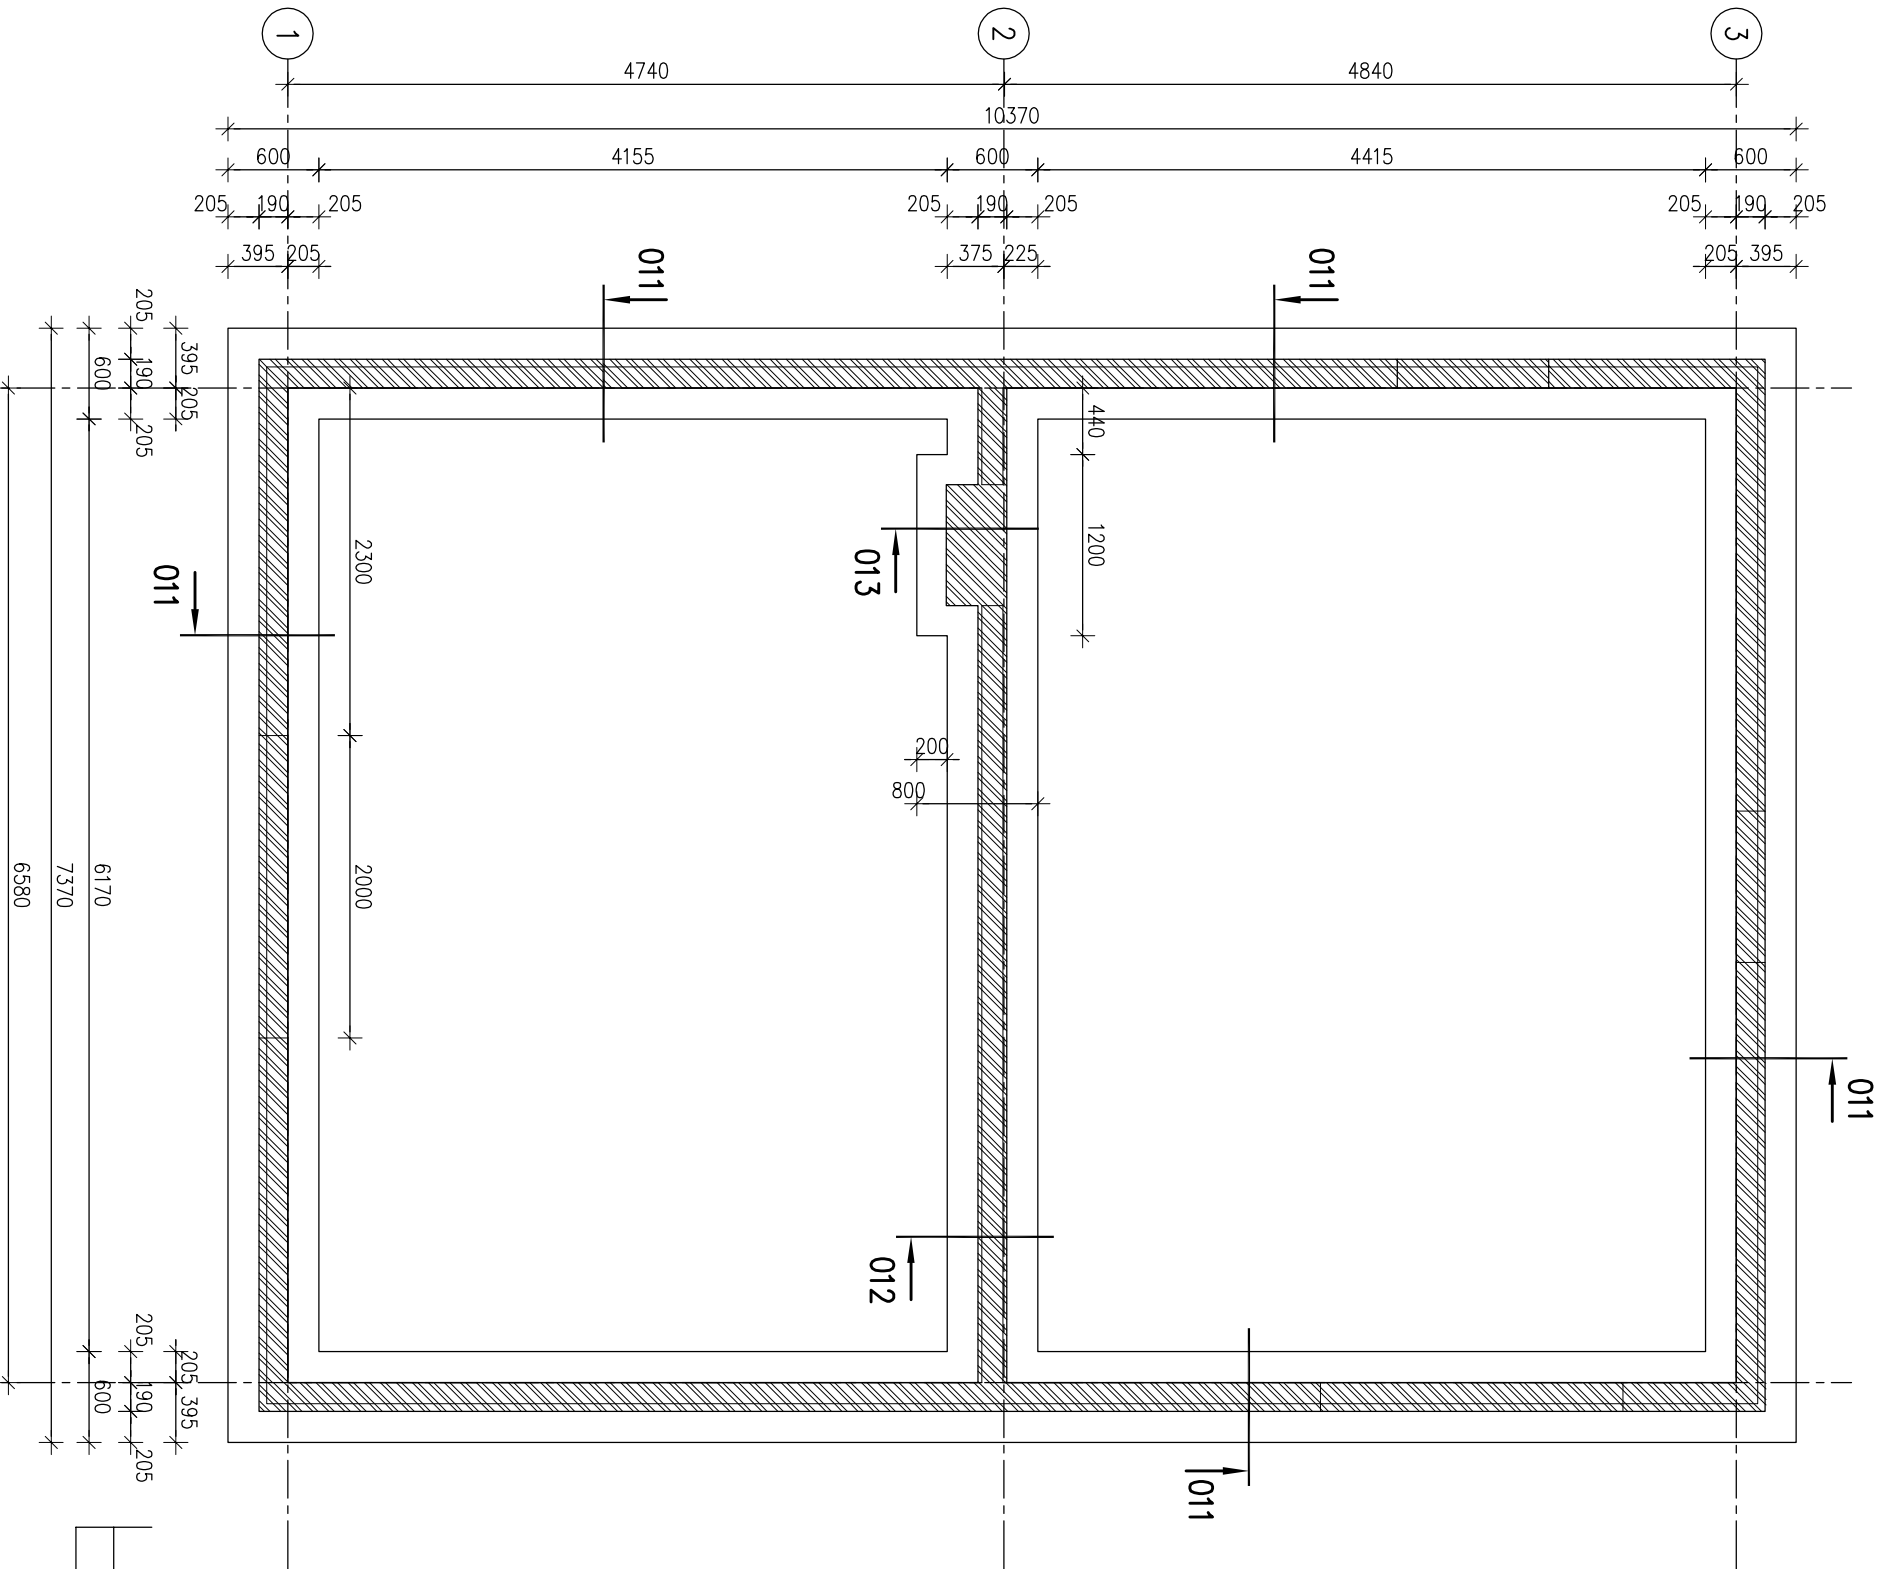



MÄRKUSED:

- 1. KASUTATAV SARRUSTERAS TW= B500B
- 2. SARRUSTE JÄTKUPIKKUSED
 - Ø 8 400mm
 - Ø 10 500mm
 - Ø 12 600mm
- 3. NÕUDED BETOONILE:
 - TALDMIKUD: BETOON C25/30 KESKKONNAKLASS XC2
 - ÕONESKIVI TÄITEBETOON C20/25 KESKKONNAKLASS XC2
 - PÕRANDAPLAAT: BETOON C30/37 KESKKONNAKLASS XC1


















- 4. PÕRANDATEL EI OLE ARVESTATUD PÕRANDAKATETE PAKSUSEGA
- 5. SARRUSTELE ON ANTUD VÄLIMISED PANUTUSMÕÕDUD
- 6. PANUTUSSPINDLI MINIMAALNE LÄBIMÕÕT 4φ, KUI SARRUS Ø≤16mm; 7φ, KUI SARRUS Ø>16mm
- 7. SARRUSE KAITSEKIHID, KUI EI OLE NÄIDATUD TEISITI:
 - KESKKONNAKLASS XC1 Cnom=25mm MINIMAALNE Cmin=15mm
 - KESKKONNAKLASS XC2 Cnom=35mm MINIMAALNE Cmin=25mm
- 8. BETOON-ÕONESKIVI MÜÜRITIS LADUDA MÕRDIL M10, SARRUSTADA JA TÄITA BETOONIGA VASTAVALT TOOTJA JUHISTELE
- 9. USTE ALL 140mm ÕONESPLOKK LÕIGATA MADALAMAKS VASTAVALT UKSE V AKNA TÕUBILE
- 10. VUNDAMENDI PLAANIL EI OLE ARVESTATUD VOIMALIKU UPUATATAVA VANNIGA. VAJADUSEL TEHA VANNI PIIRDELE TALDMIK 400X250 SARRUSTADES ANALOOGSELT HOONE TALDMIKEGA.
- 11. PÕRANDAPLAAT VALADA PEALE KÕIGI PÕRANDALUSTE KOMMUNIKATSIOONIDE PAIGALDAMIST
- 12. VUNDAMENDI KAEVIKU PÕHJA TULEB HOIDA LEONDUMISE EEST. VEE VÄLJAPUMPAMINE VUNDAMENDI KAEVIKUST EI OLE LUBATUD. VEE VÄLJAPUMPAMISEKS TEHA ERALDI KAEVUD (SÜVENDATUD ALAD TALDMIKUST EEMALE)

nr.	Muudatus	Muutja	Kuupäev

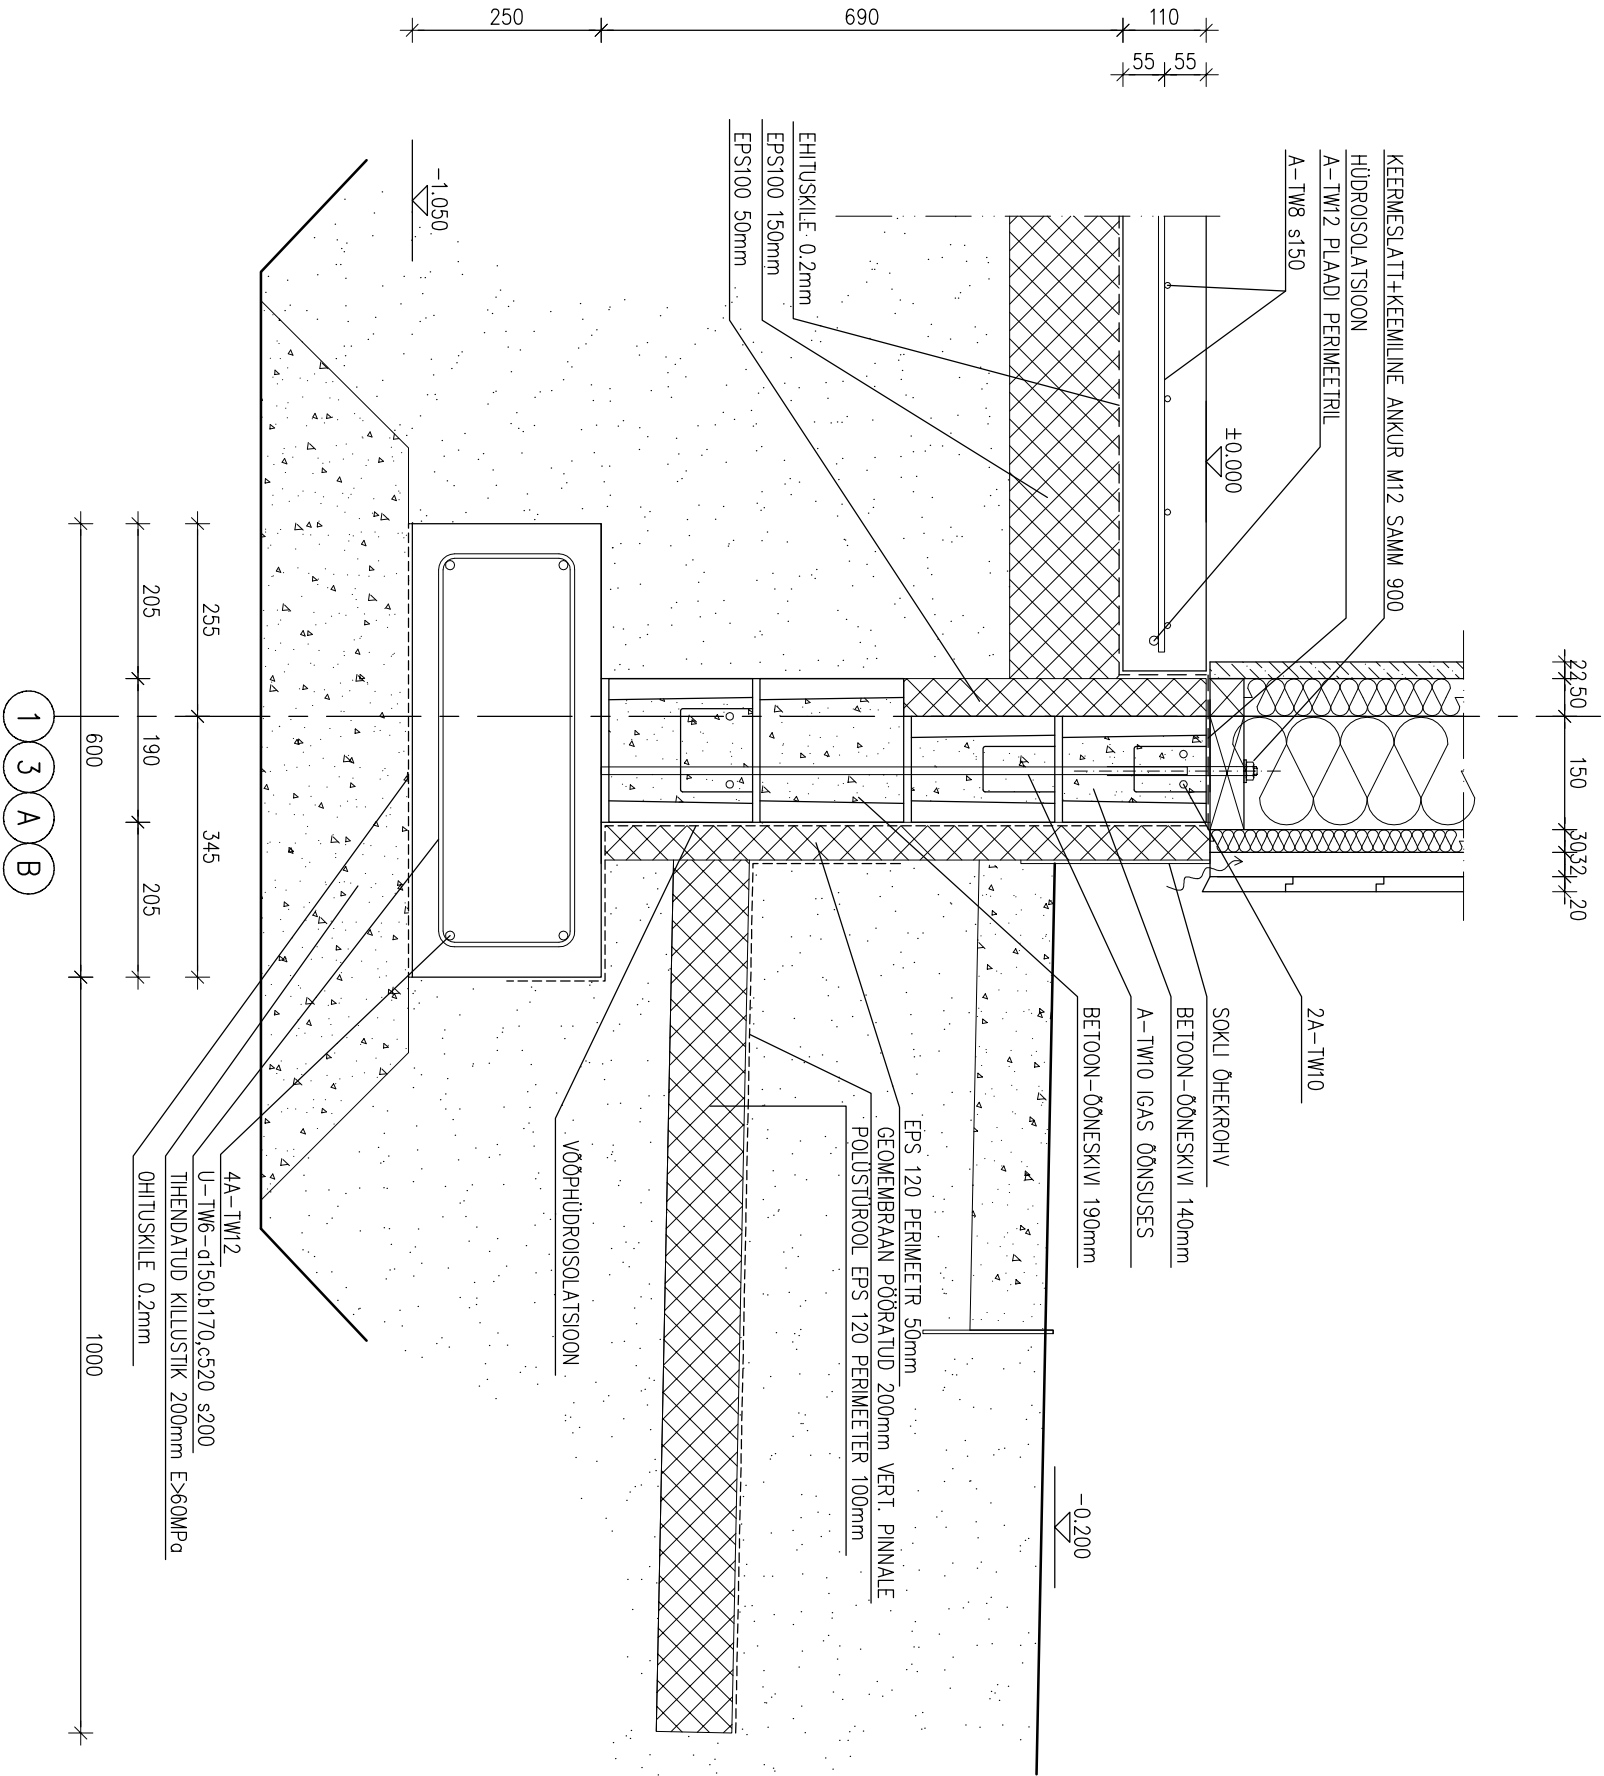

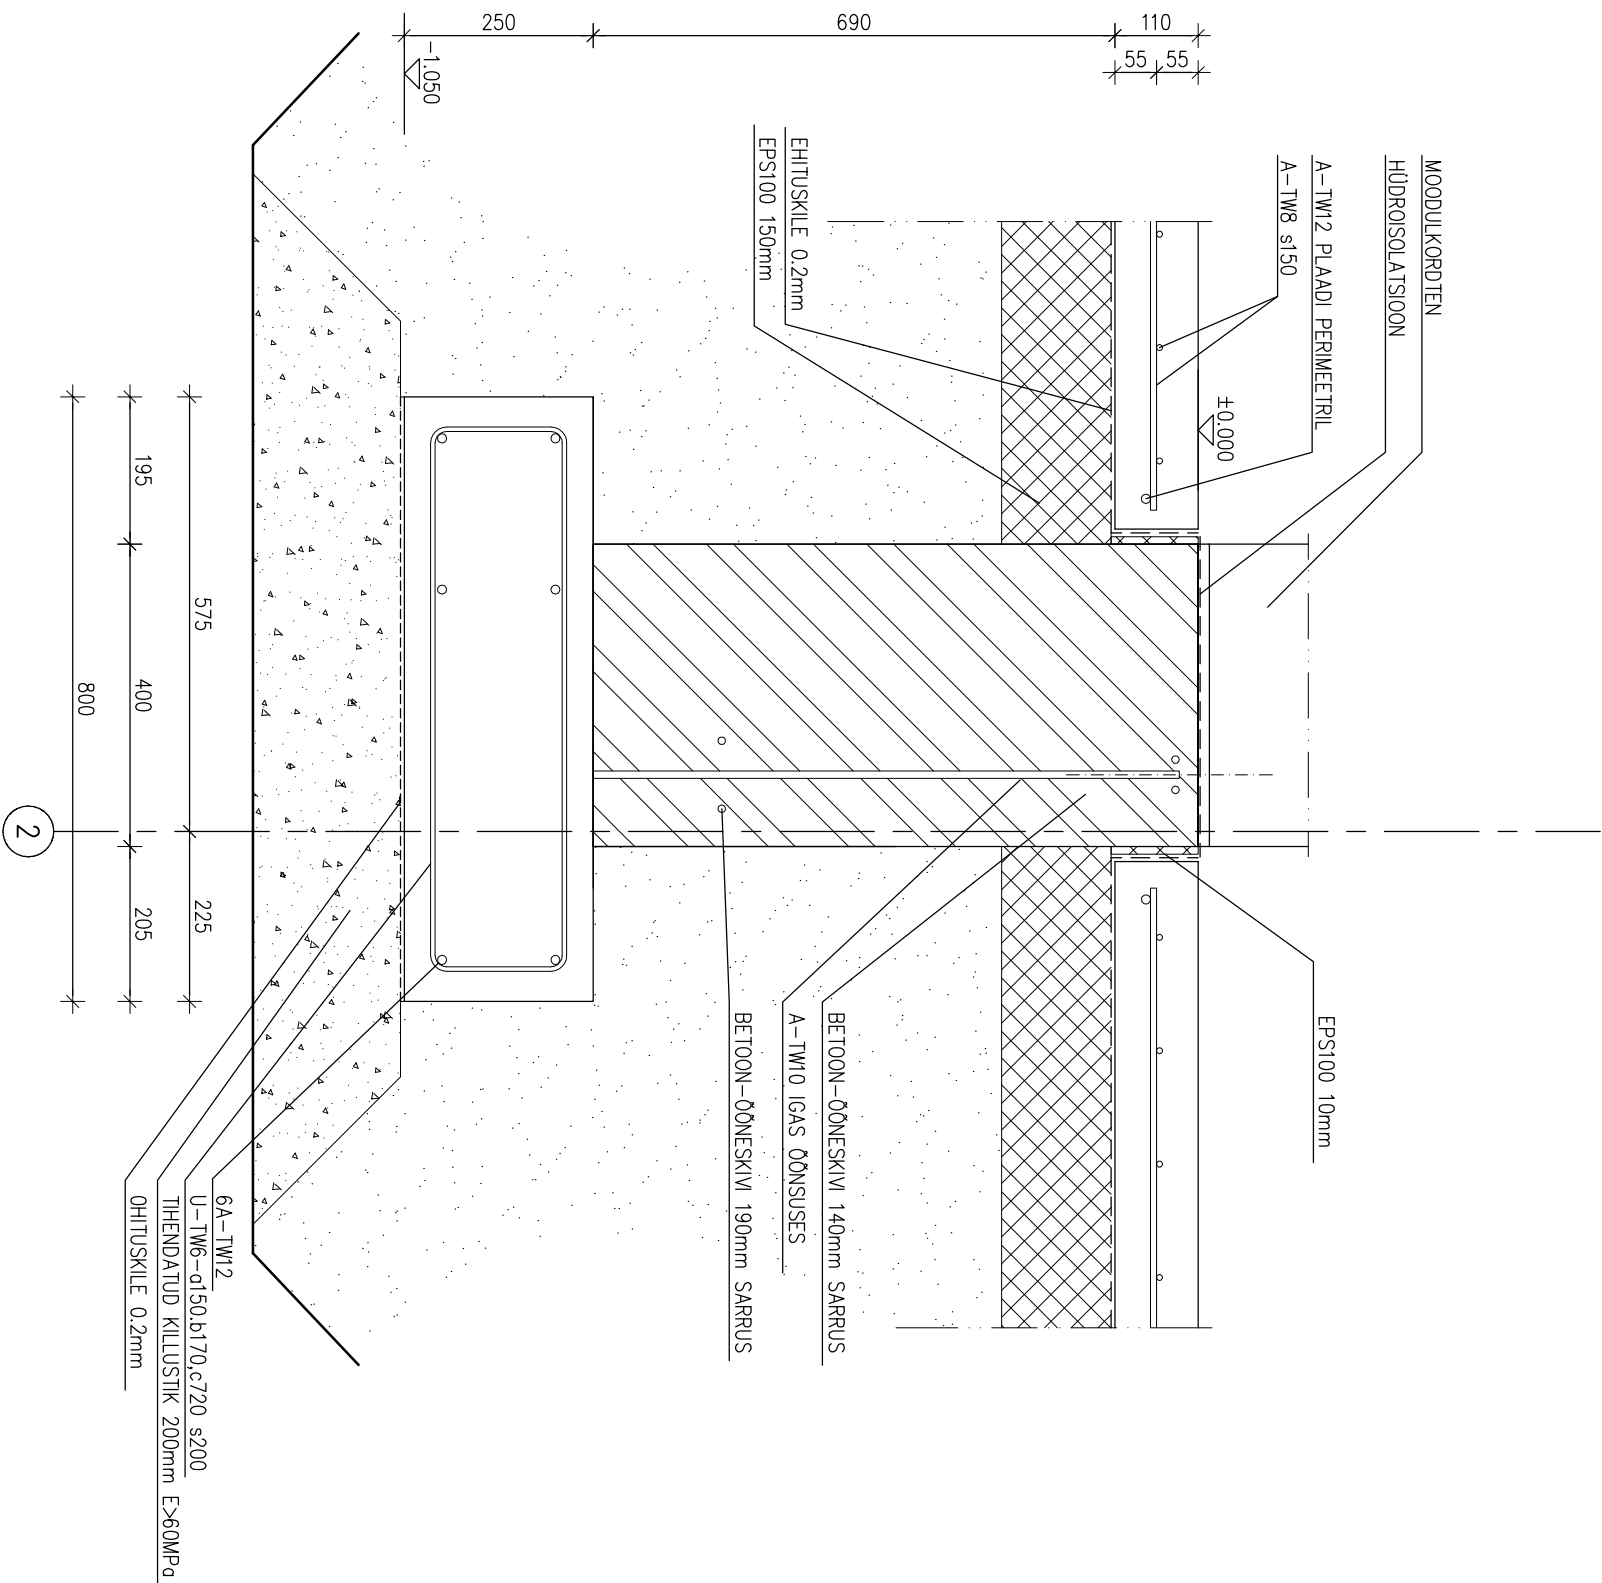

nr.	Muudatus	Muutja	Kuupäev

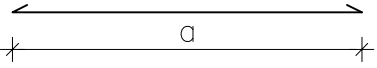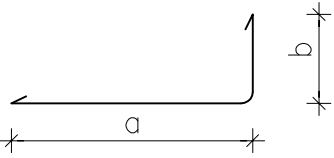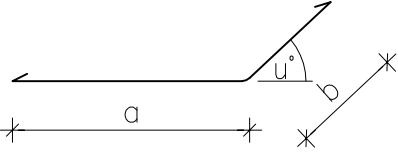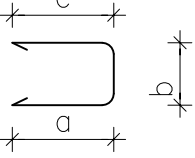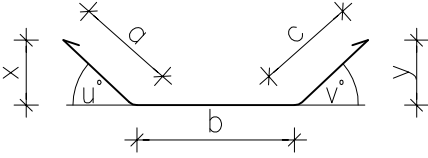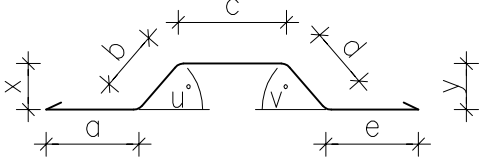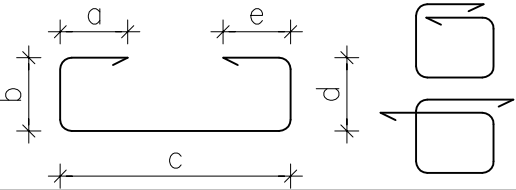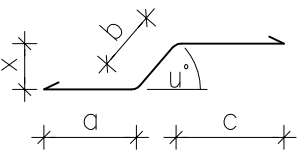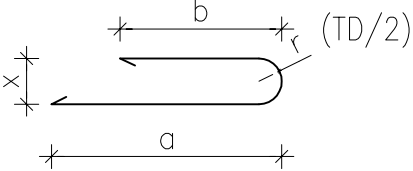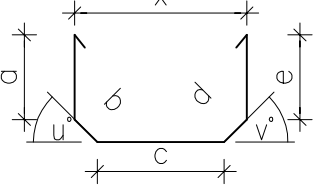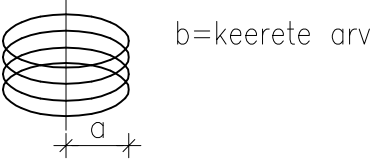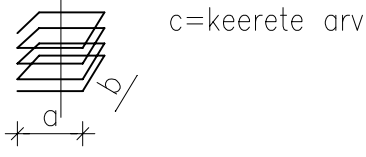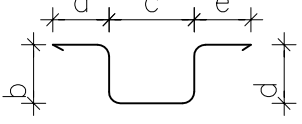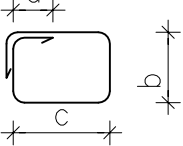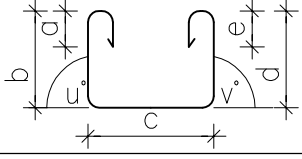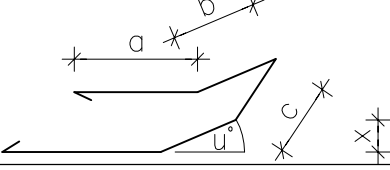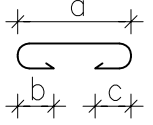A 	B 
C 	D 
E 	G 
H 	J 
K 	N 
Q 	P 
R 	U 
W 	Z 
X 	SARRUSE TÄHISTUS: raudade arv terase klass raua läbimõõt 4U3-S6-a160,b350,c170 s200 painutus-tüüp pos. nr. painutustabelis painutus-mõõdud raudade samm
Y 