



VAADE LÕUNAST

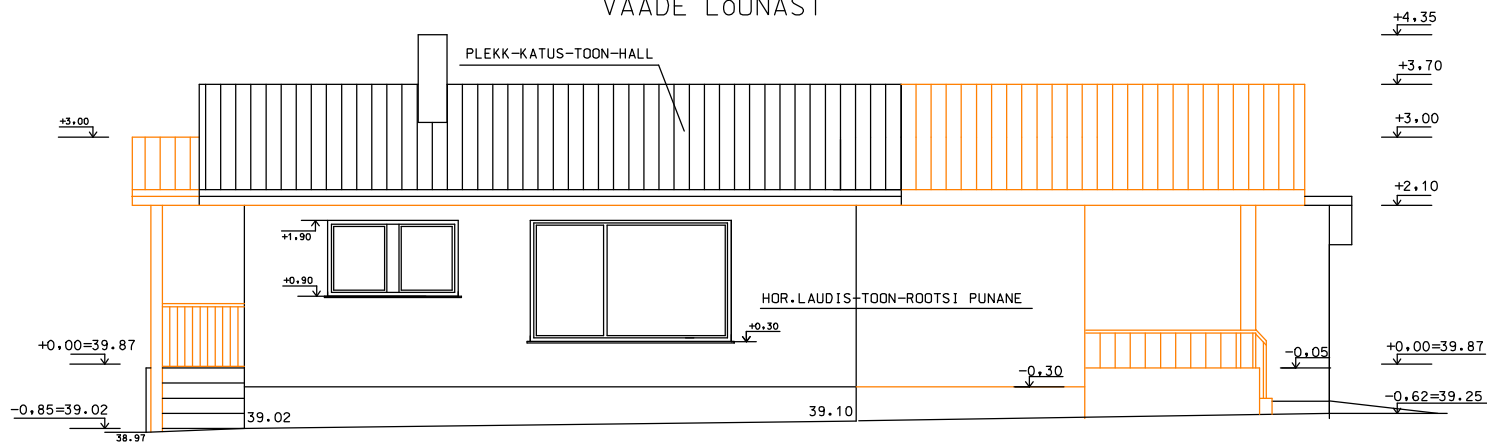

VAADE LÄÄNEST

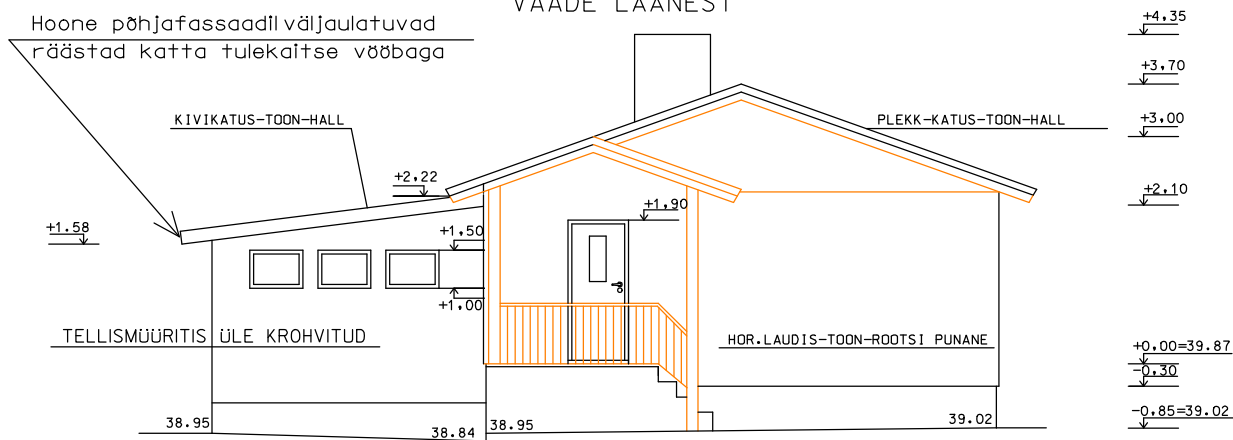

PROJEKTEERITUD KONSTR.
OL.OLEV KONSTR.