



KATUSE PLAAN
M1:50

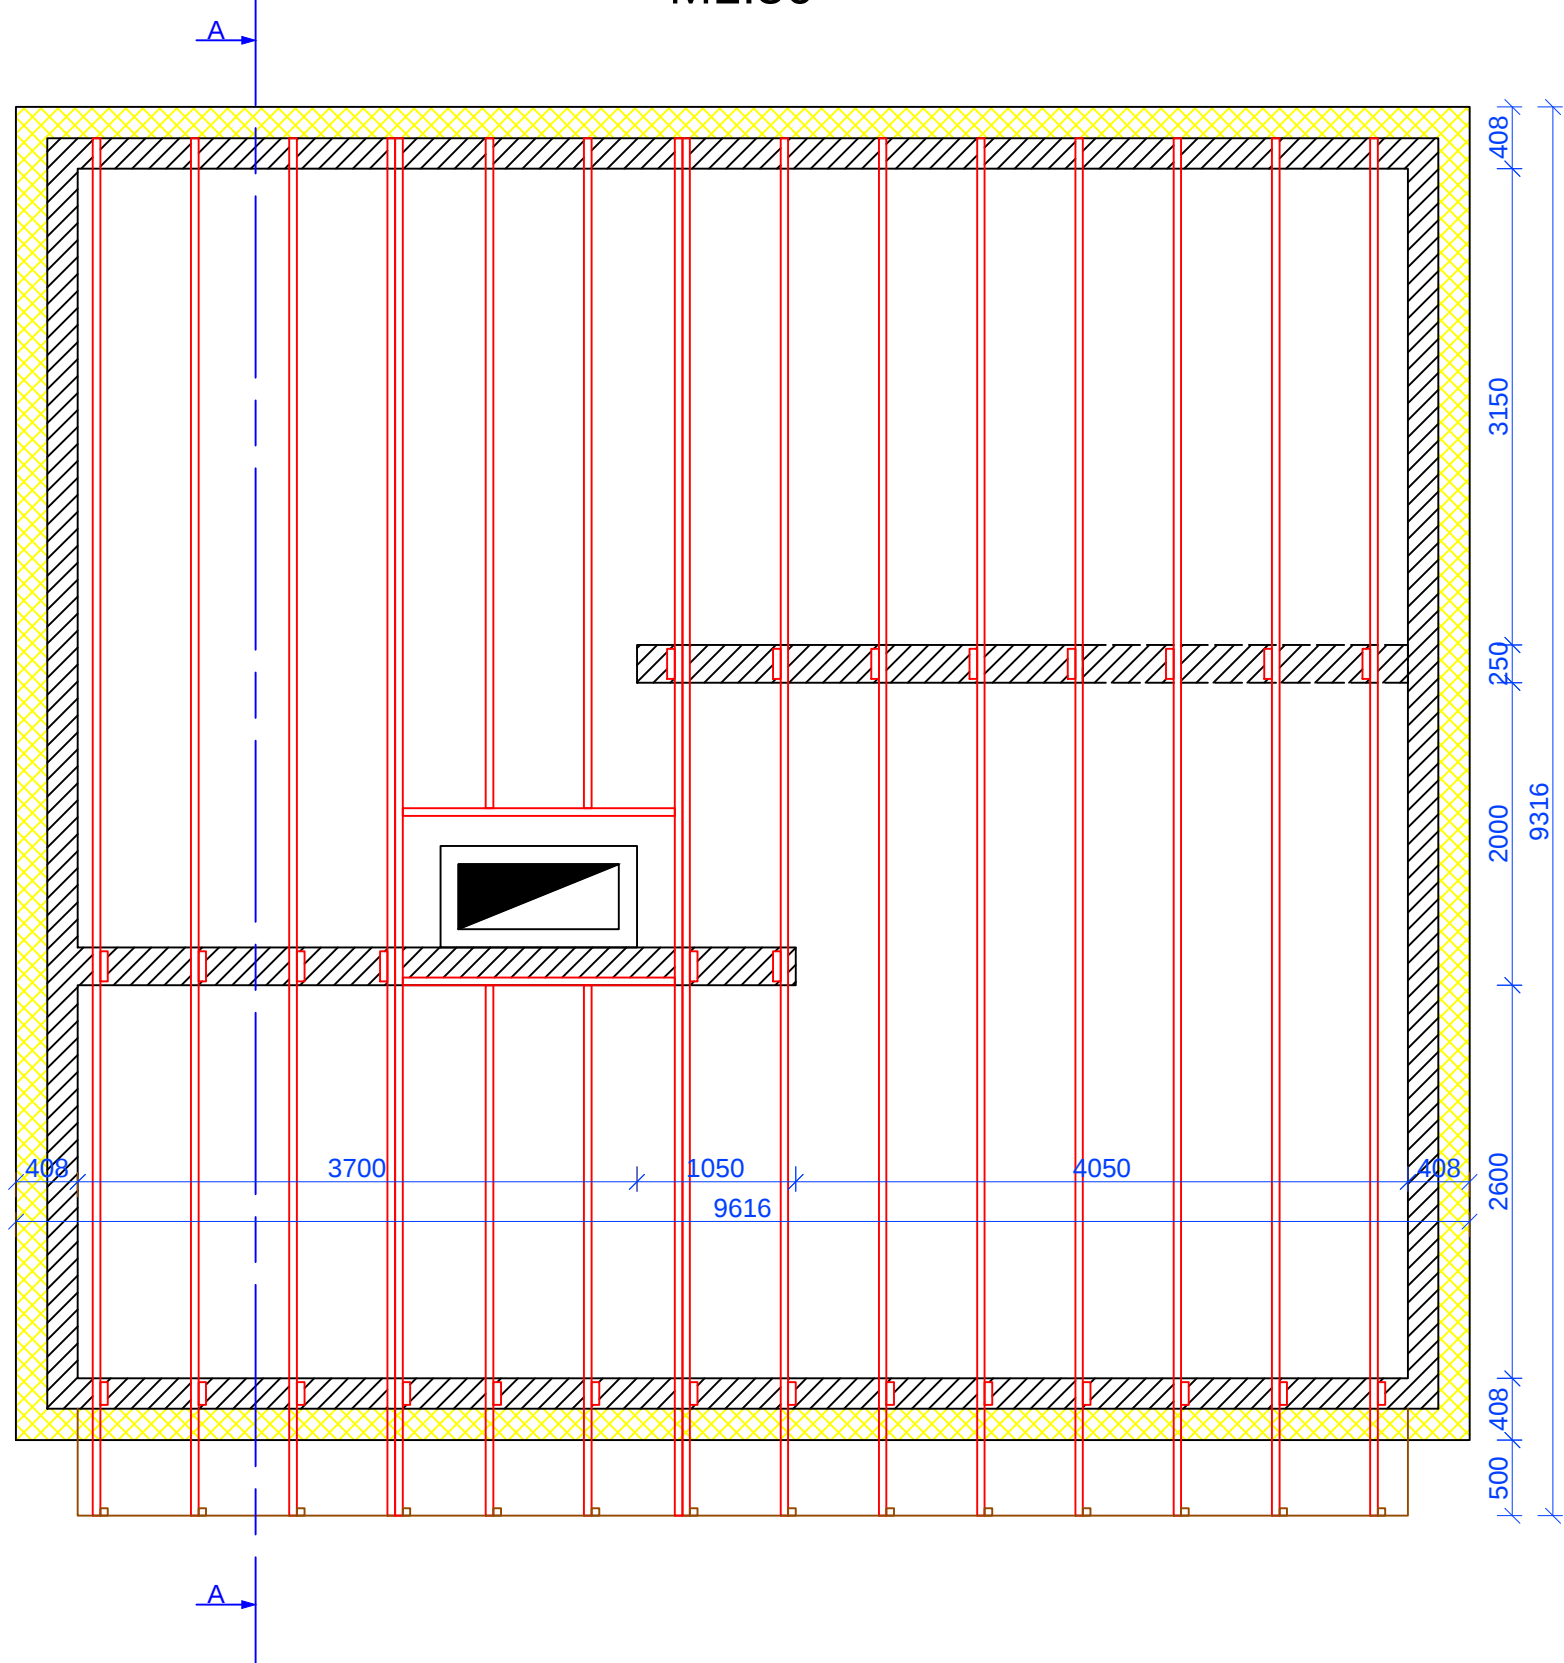

LÕIGE A-A
M1:25

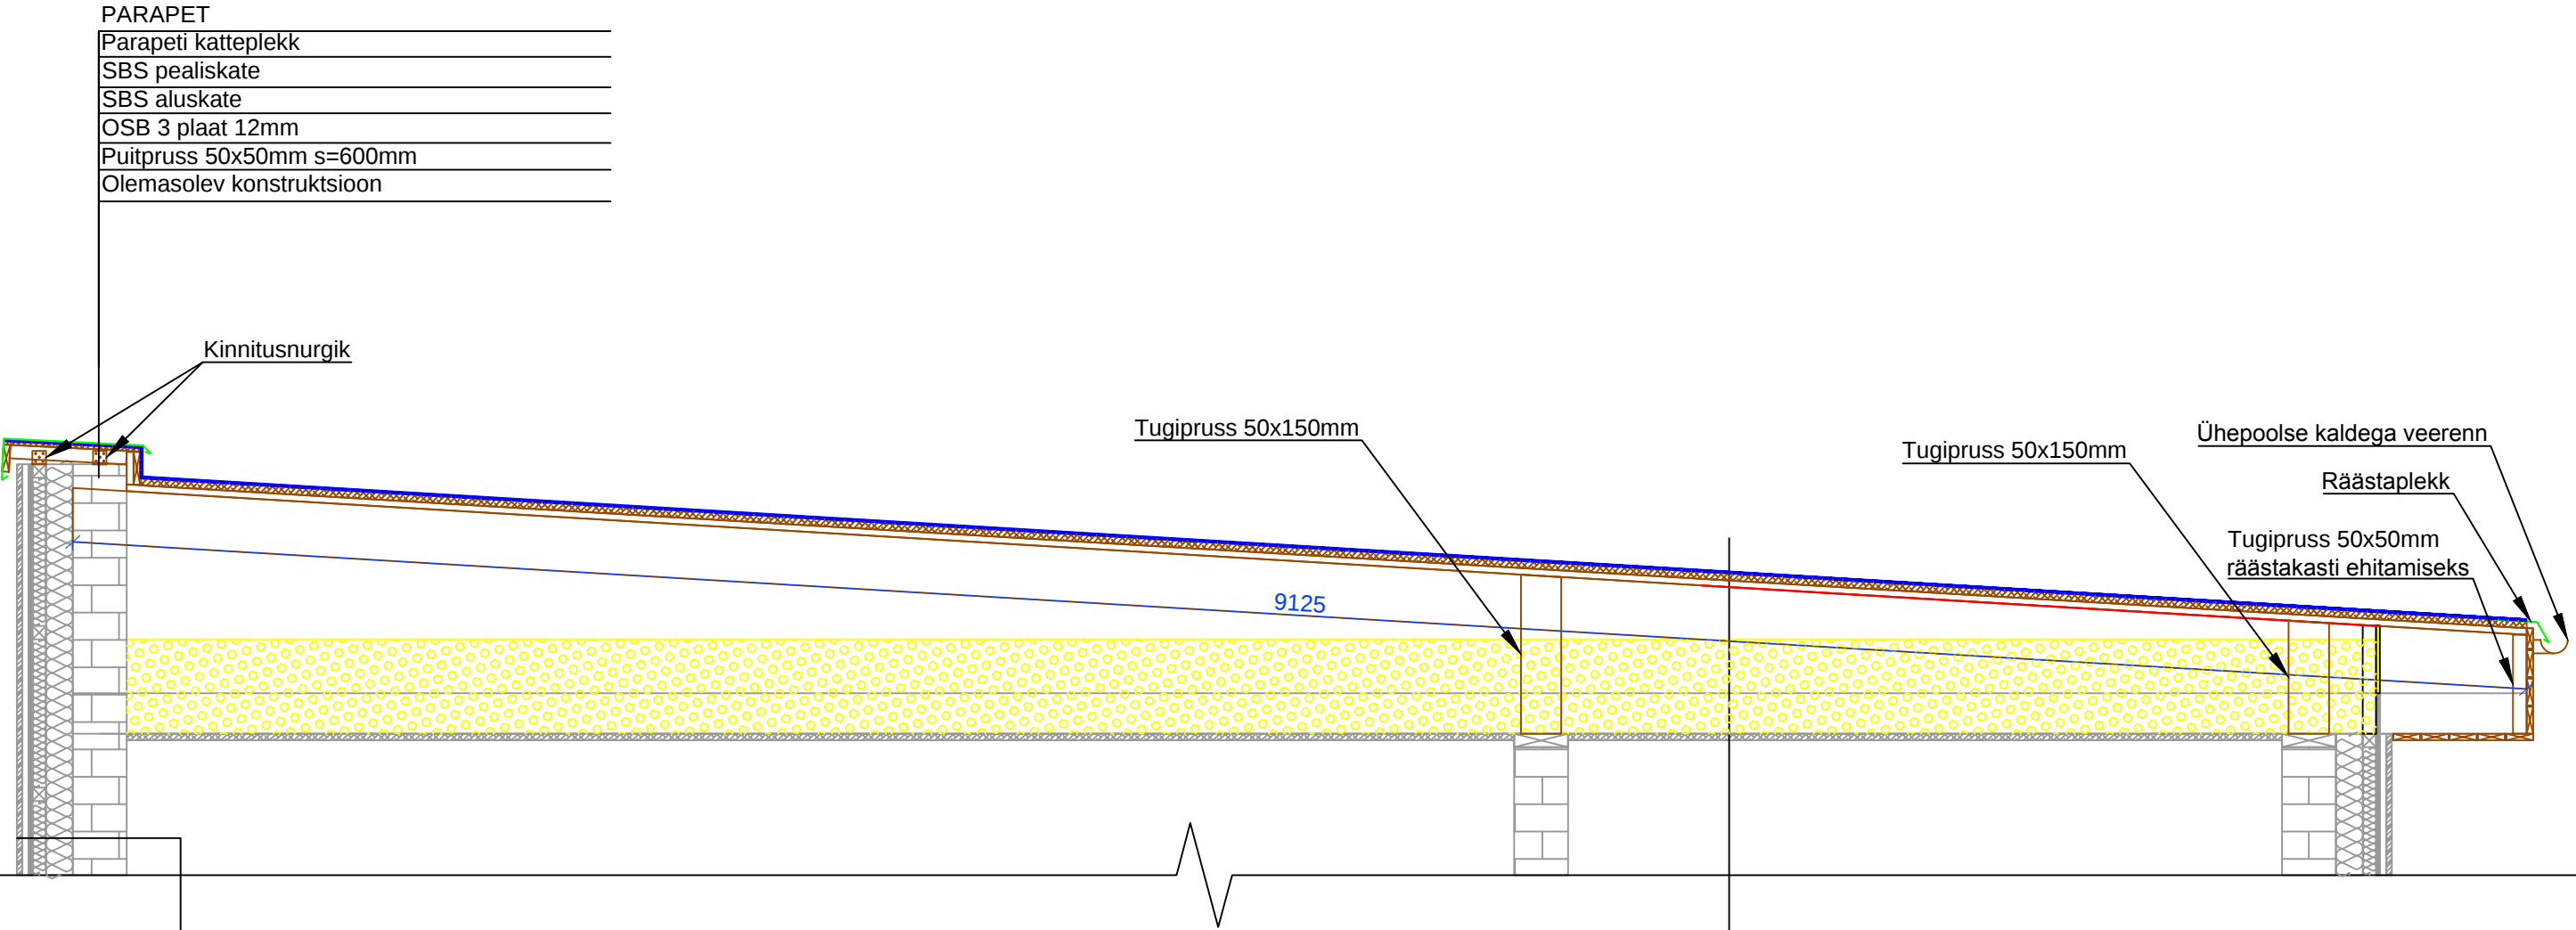

- OLEMASOLEV VÄLISSEIN:
- Siseviimistlus
 - Tuhaplokkidest müüritis 200mm
 - Mineraalvill 100mm/ vertikaalne puitpruss 50x100mm s=600mm
 - Mineraalvill 50mm/ horisontaalne puitpruss 50x50mm s=600mm
 - Tuuletõkkeplaat 13mm
 - Õhkvahe 25mm/ distantслиist 25x50mm
 - Plastikust fassaadikate

- KATUSLAGI
- Olemasolev siseviimistlus
 - Olemasolev laudis
 - Olemasolevad laetalad 50x150mm samm ca 600-700mm/ puistevill 150mm
 - Puistevill 200mm
 - Sarikas 50x200mm, samm vastavalt laetaladele
 - Tuuletõke
 - Distantслиist 25x50mm, samm vastavalt laetaladele
 - Tihelaudis 25x100mm
 - SBS aluskate
 - SBS pealiskate