


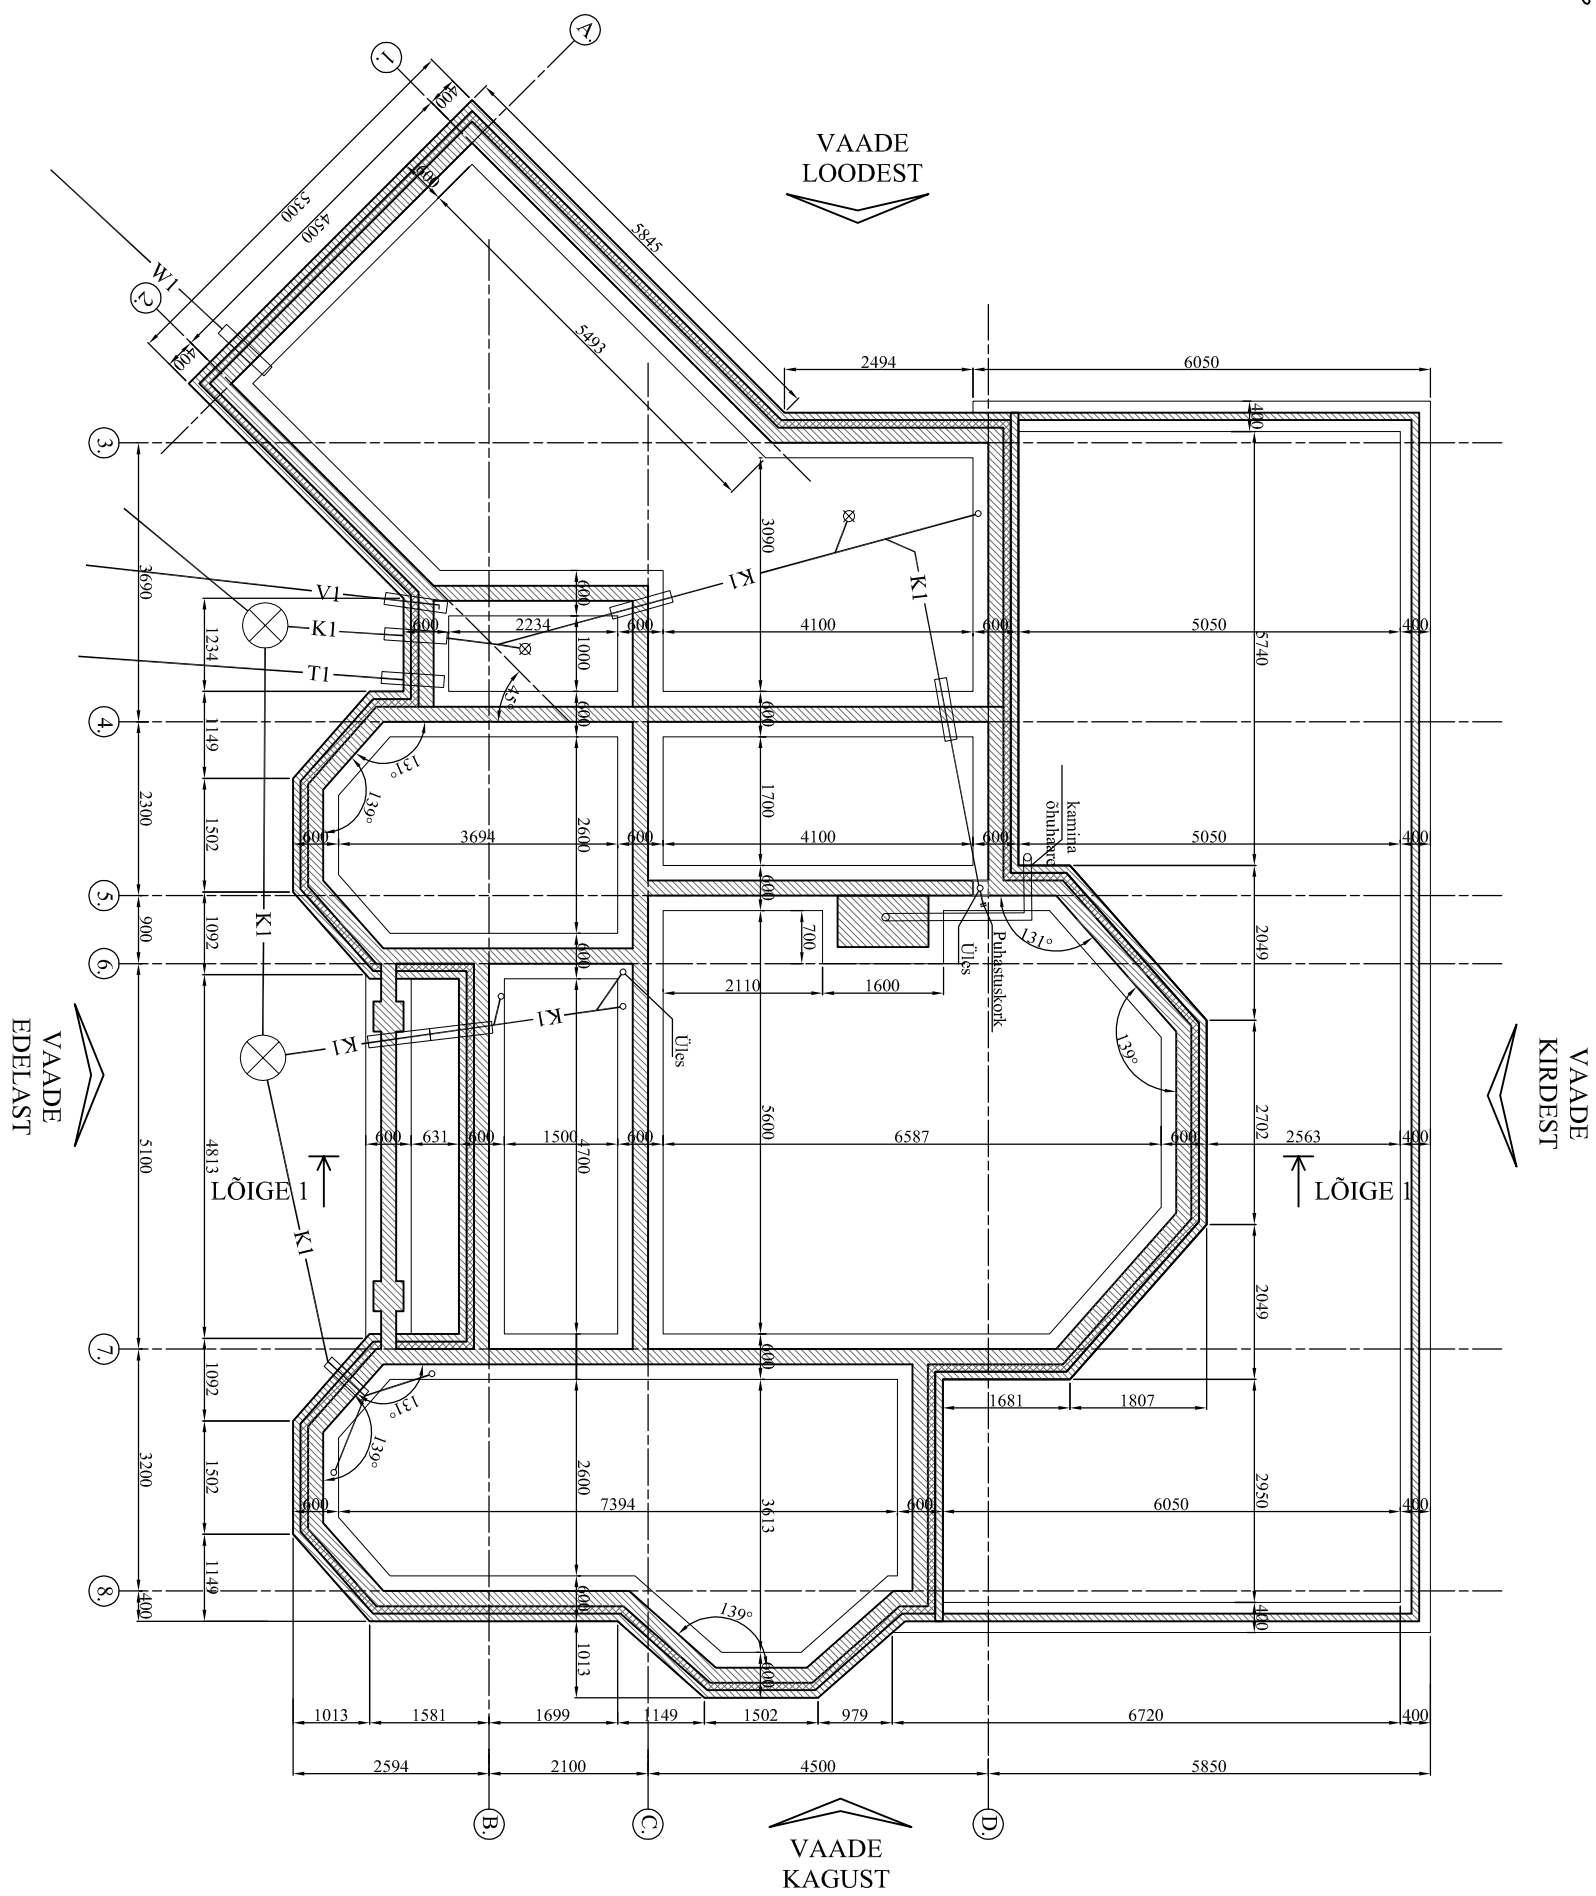

VUNDAMENDI PLAAN
M1:100



- W1 — Proj. mp kaabel
- V1 — Proj. vectoru dn25
- K1 — Proj. olmekanal. toru dn 110
- T1 — Proj. maakütte magistraaloru
- ▨ — Läbiviik vundamendist hülssis

MÄRKUSED:
Ehitusala pindala 168,7 m²
Kasulik e. neto pindala 216,4
Kasulik pindala esimesel korrusel 131,0 m²
Kasulik pindala teisel korrusel 85,4 m²
Kogu hoone maht 650 m³