


KATUSE PLAAN M 1:200

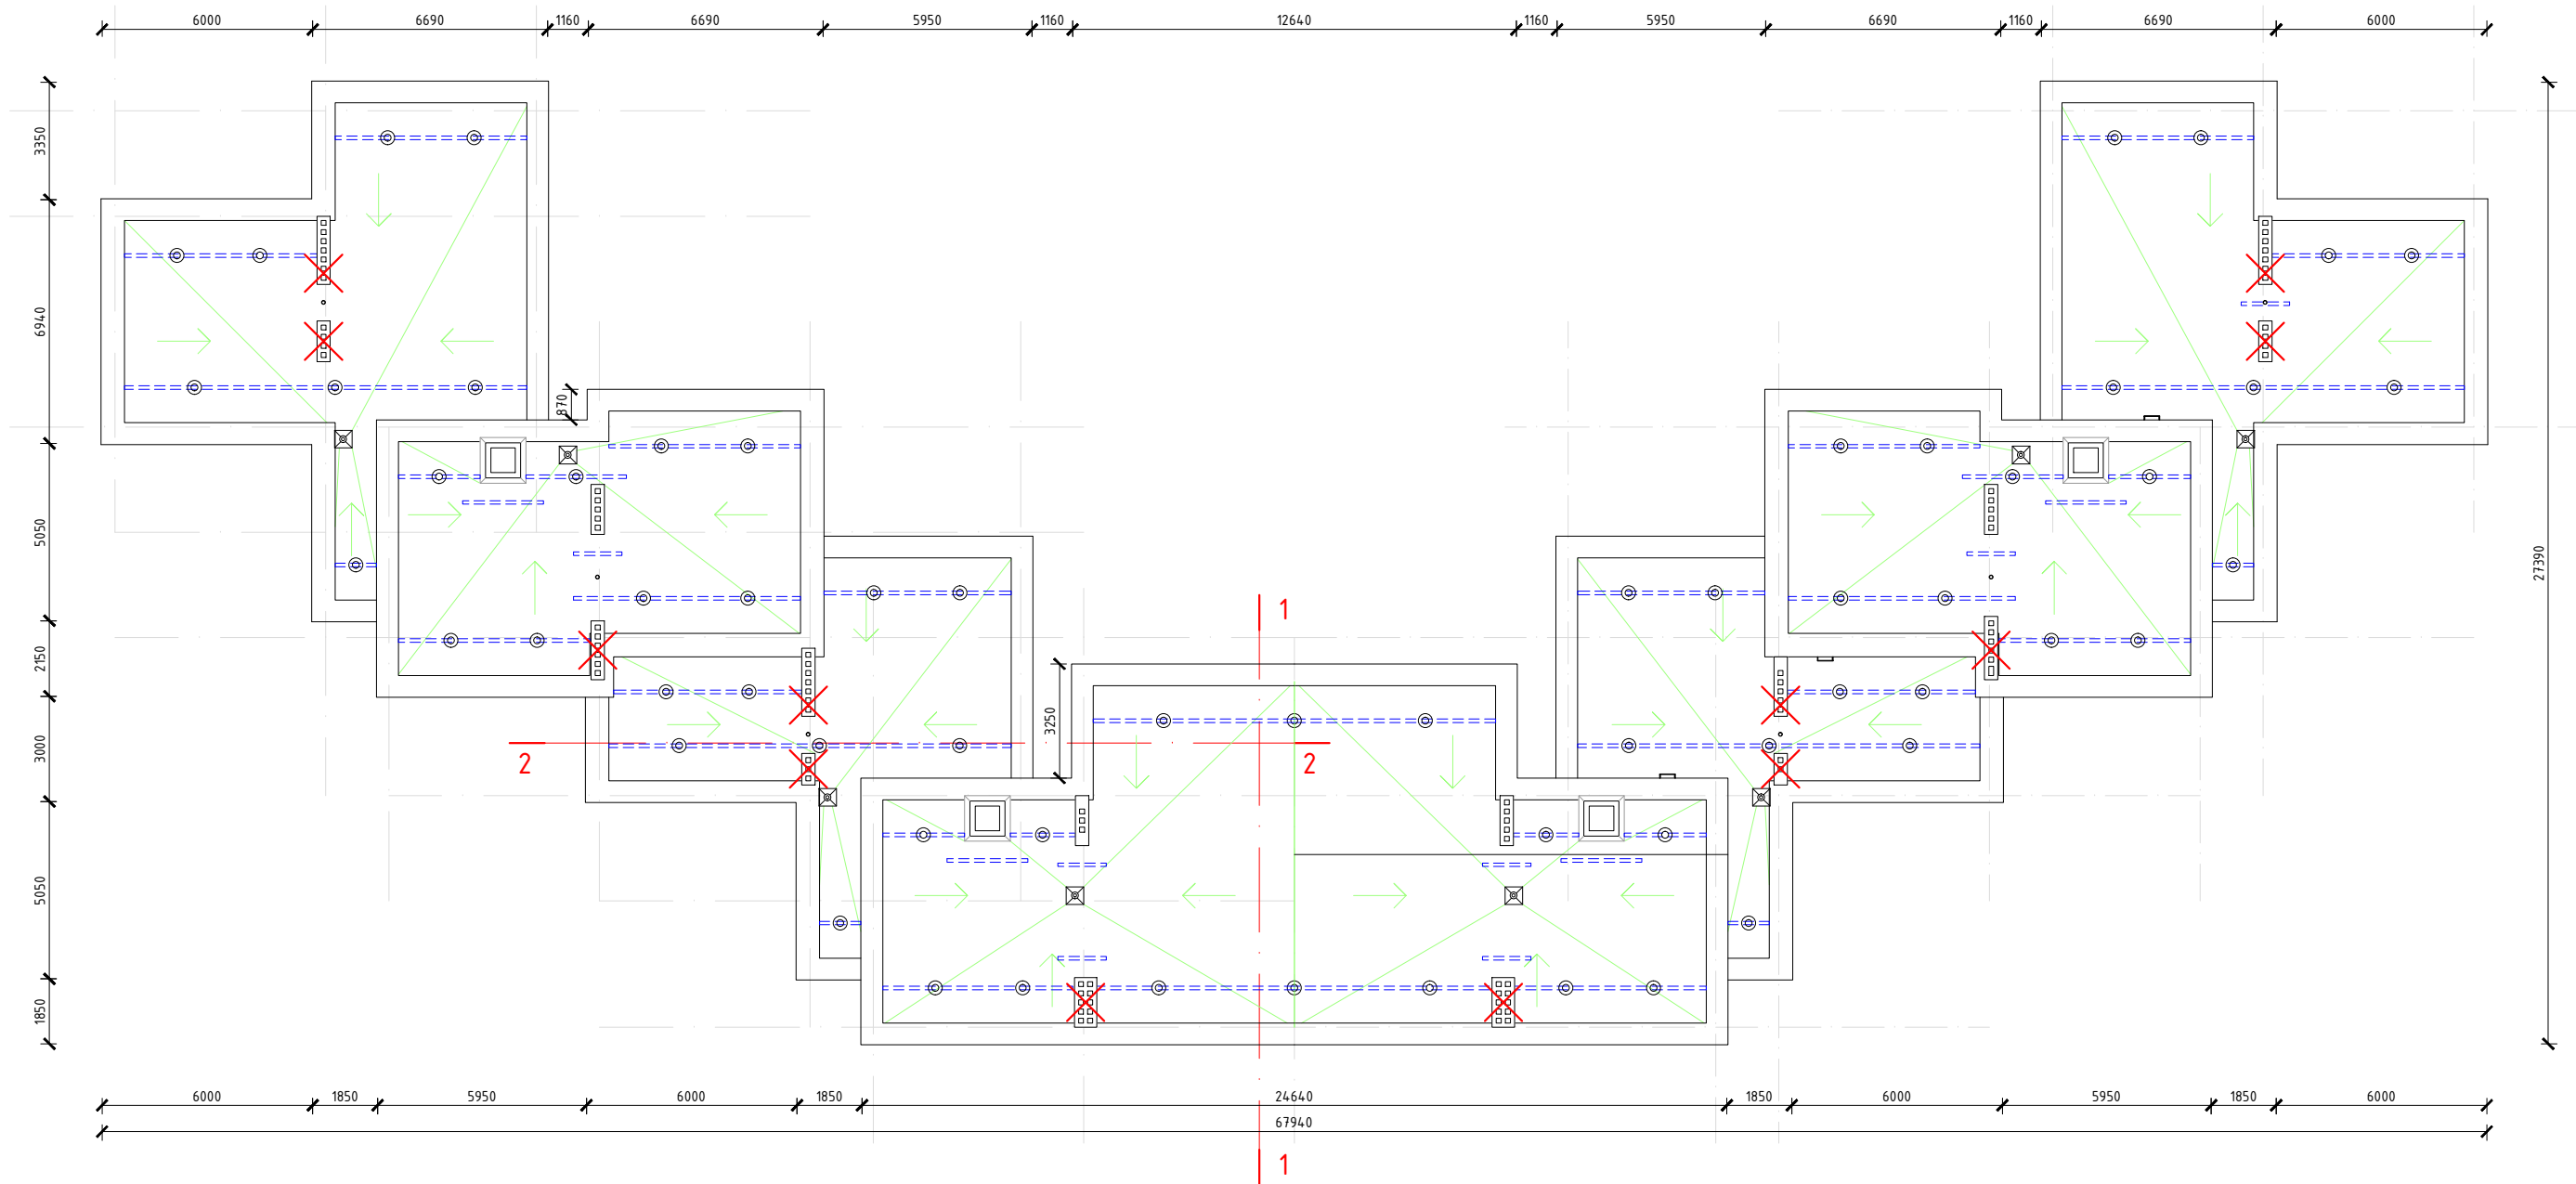

MÄRKUS: Katusel lammutatakse ning suletakse kõik ventilatsioonikorstna lõõrid peale köökidest tulevate lõõride. Tööde käigus tuleb täpsustada säilivate lõõride asukohad!

MÄRKUS: Joonised on koostatud olemasolevate jooniste alusel. Kõik mõõdud täpsustada kohapeal!