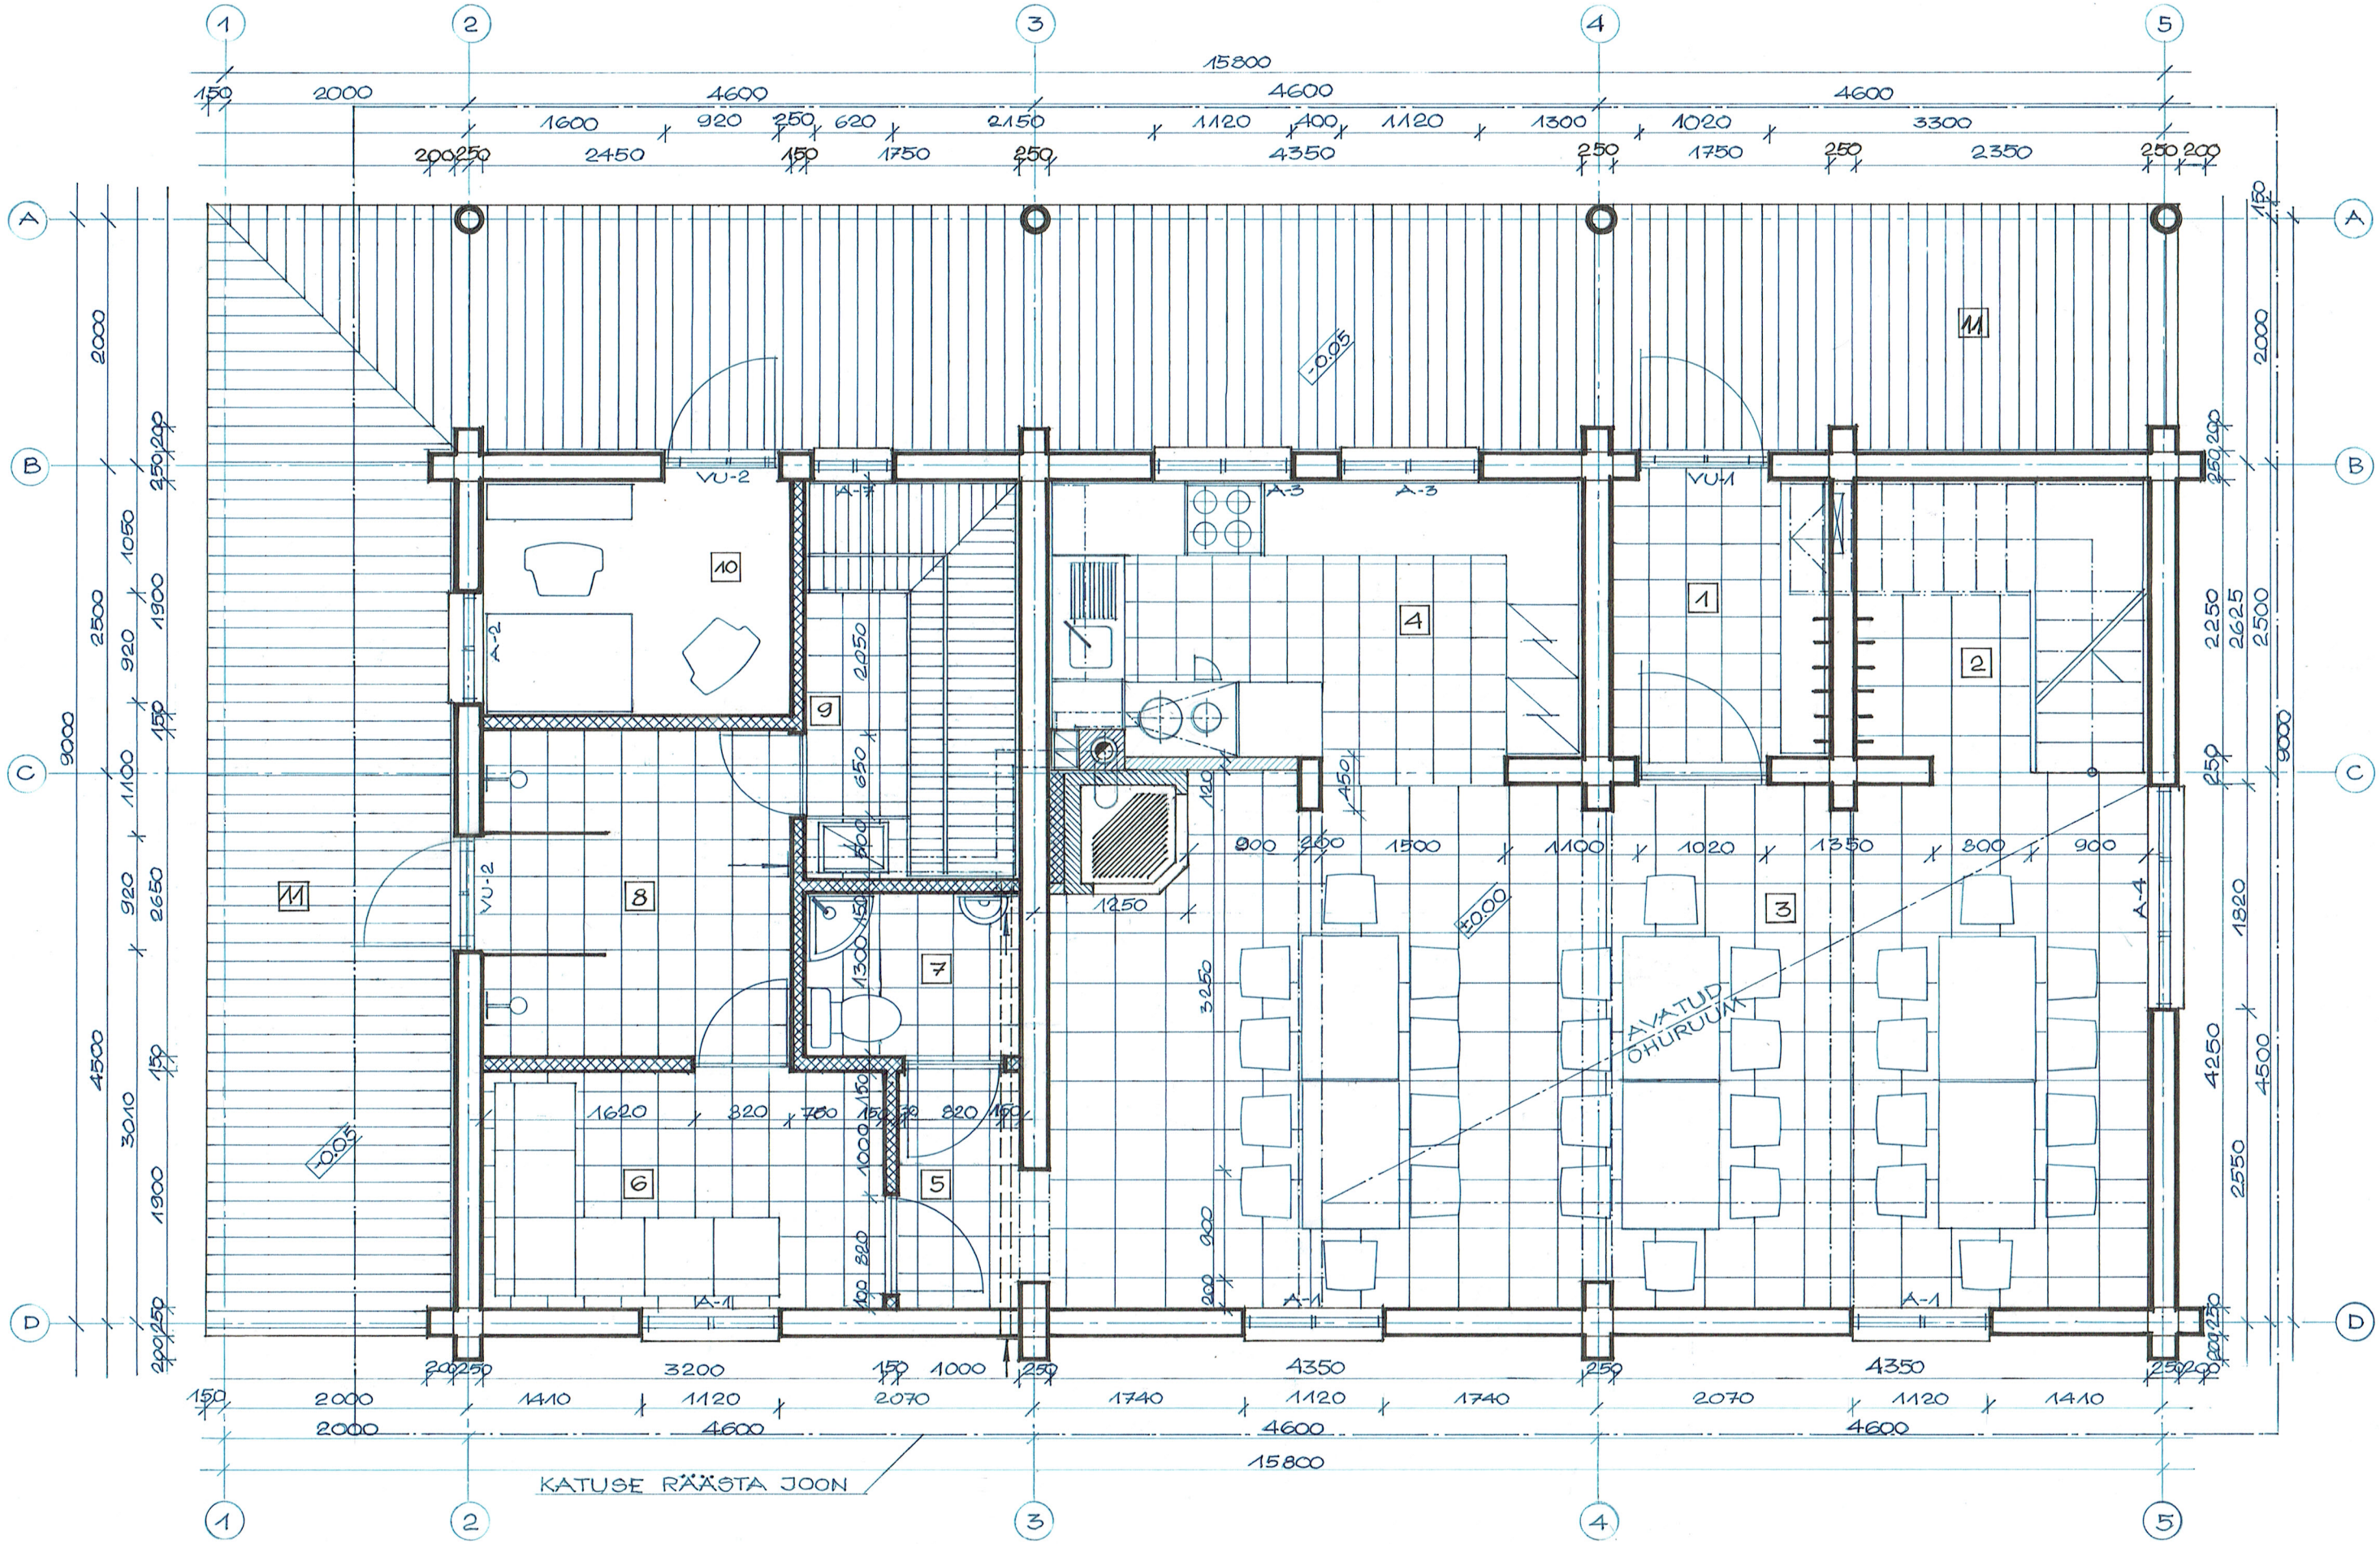

ÜMARPALKKONSTRUKTSIOONID

PUITKARKASSKONSTRUKTSIOONID

KIVIKONSTRUKTSIOONID