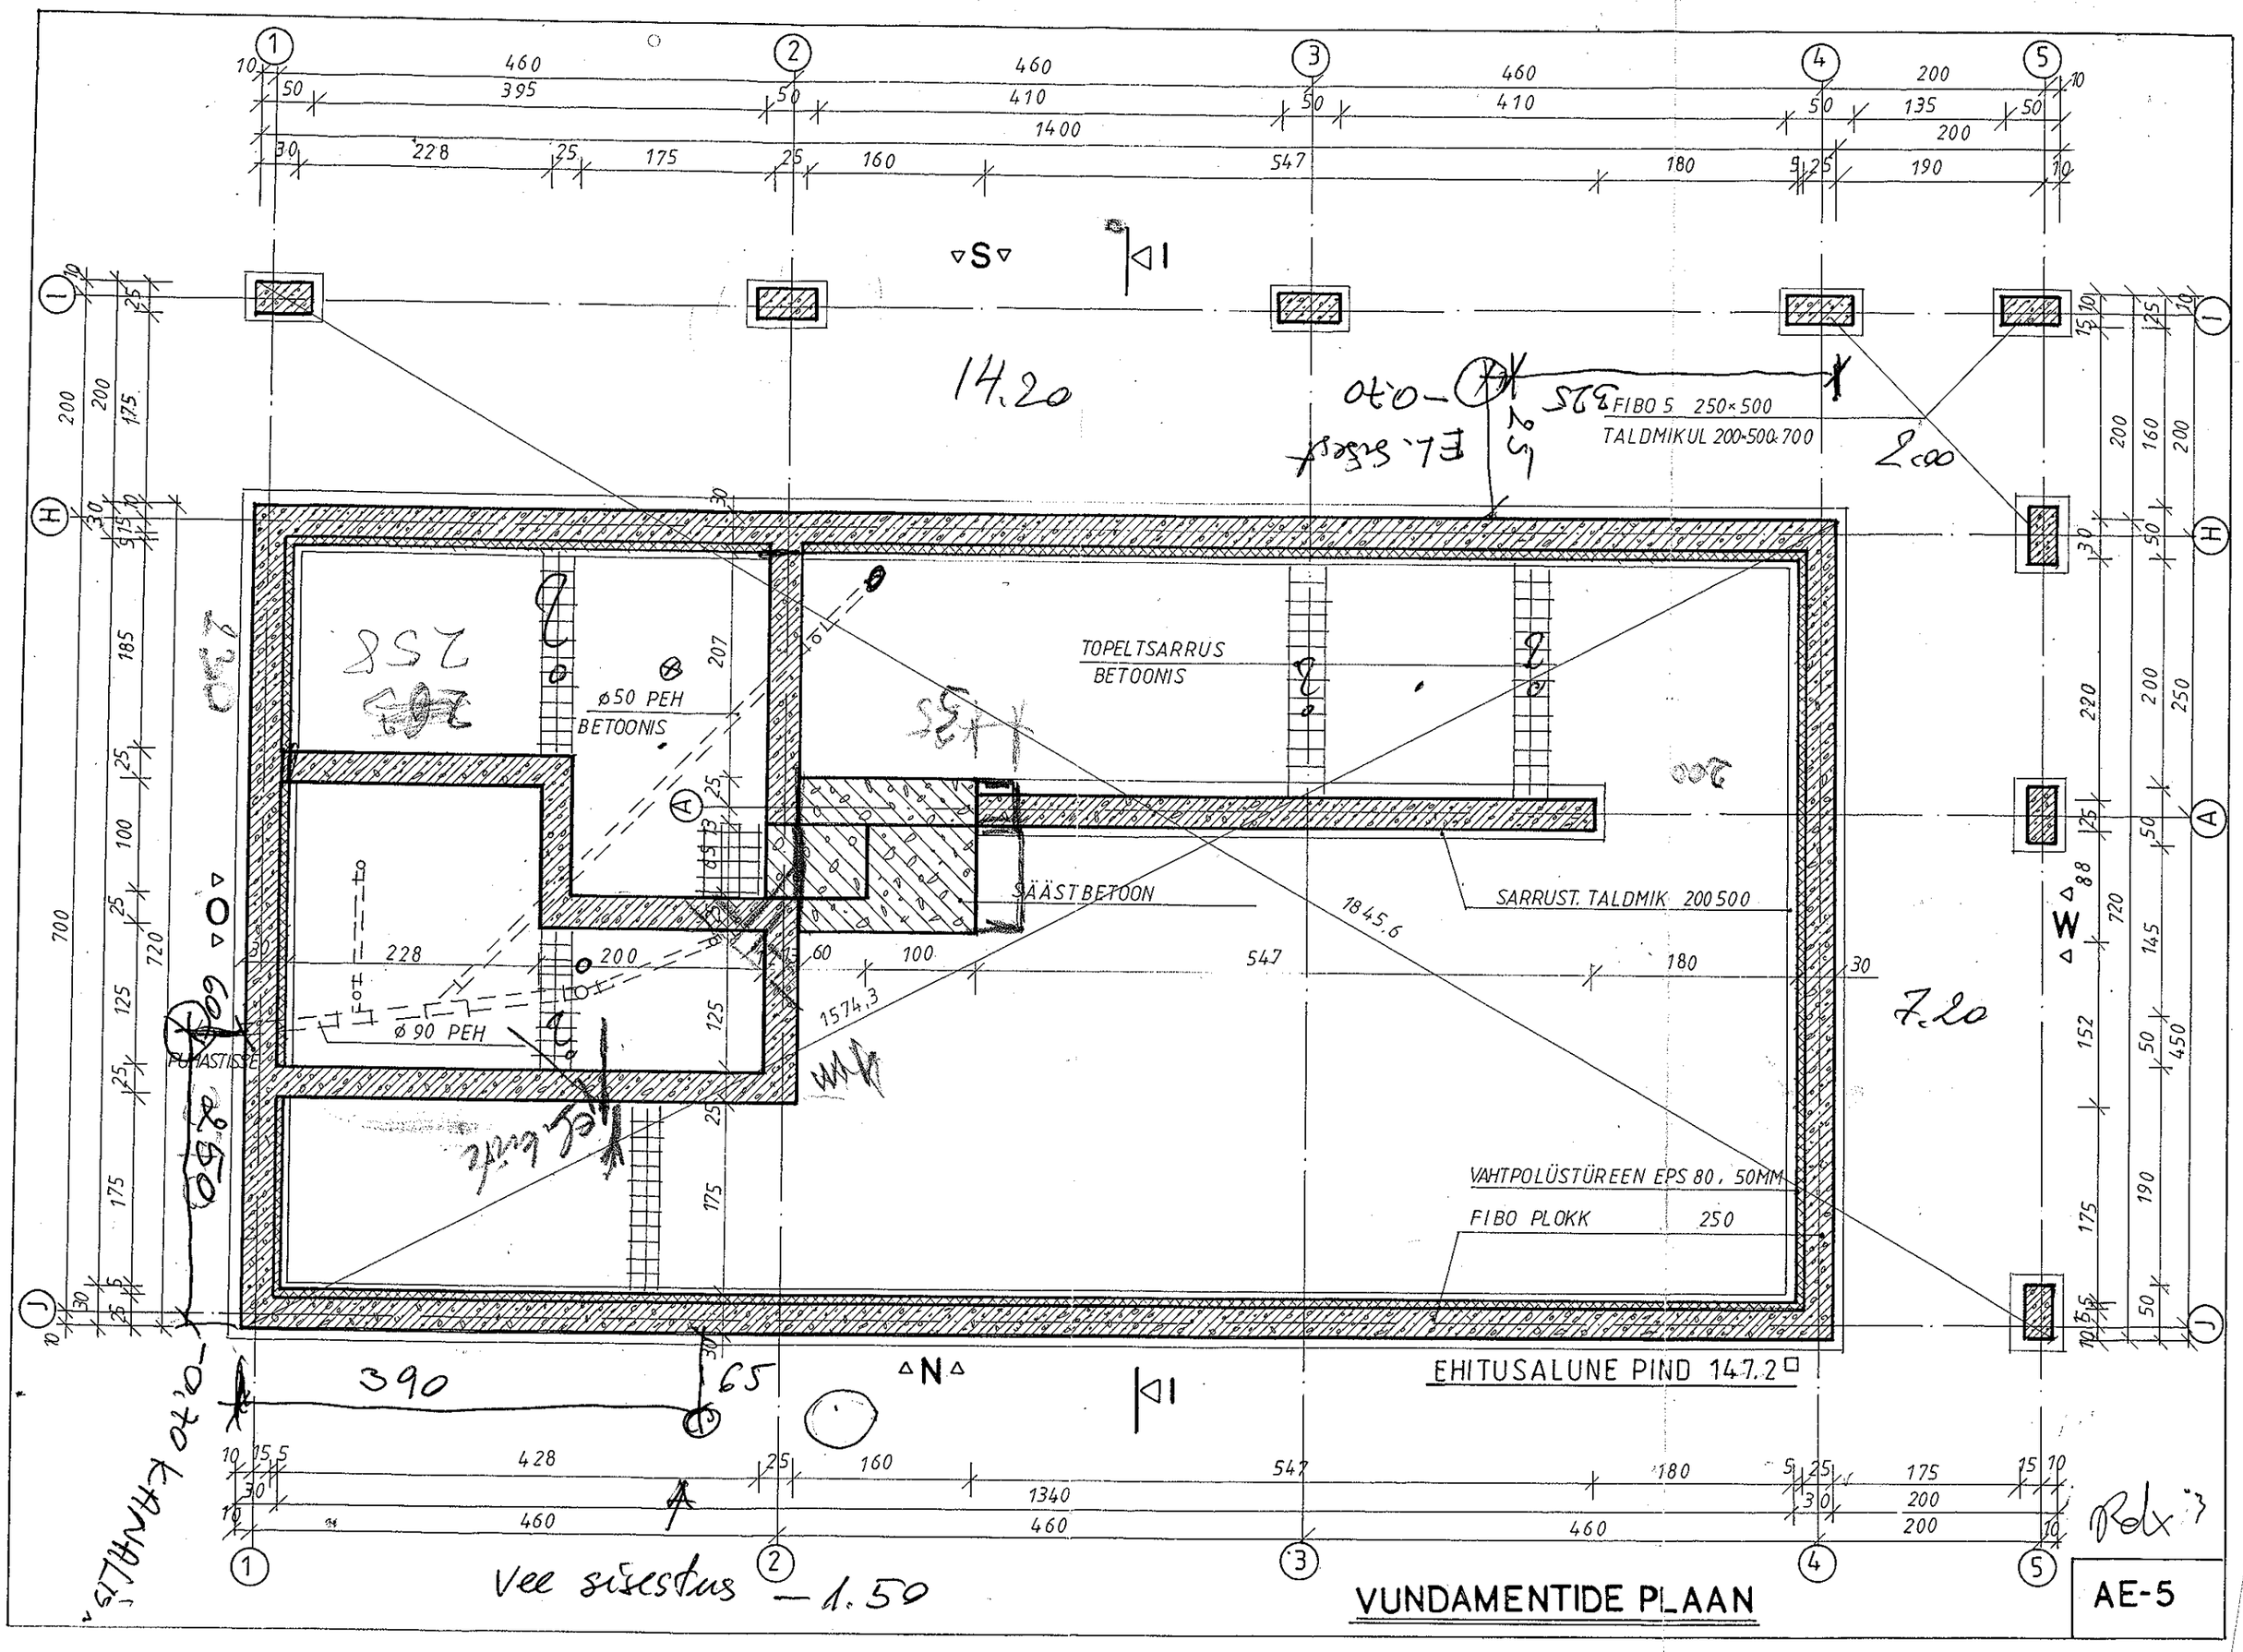
FIBO 5 250×500
TALDMIKUL 200-500-700
TOPELTSARRUS
BETOONIS
ø50 PEH
BETOONIS
SÄÄST BETOON
SARRUST. TALDMIK 200 500
ø 90 PEH
PUHASTISE
VAHTPOLÜSTÜREEN EPS 80, 50MM
FIBO PLOKK 250
EHITUSALUNE PIND 147.2 □
S
N
W
Vee sisestus — 1.50
VUNDAMENTIDE PLAAN
AE-5