


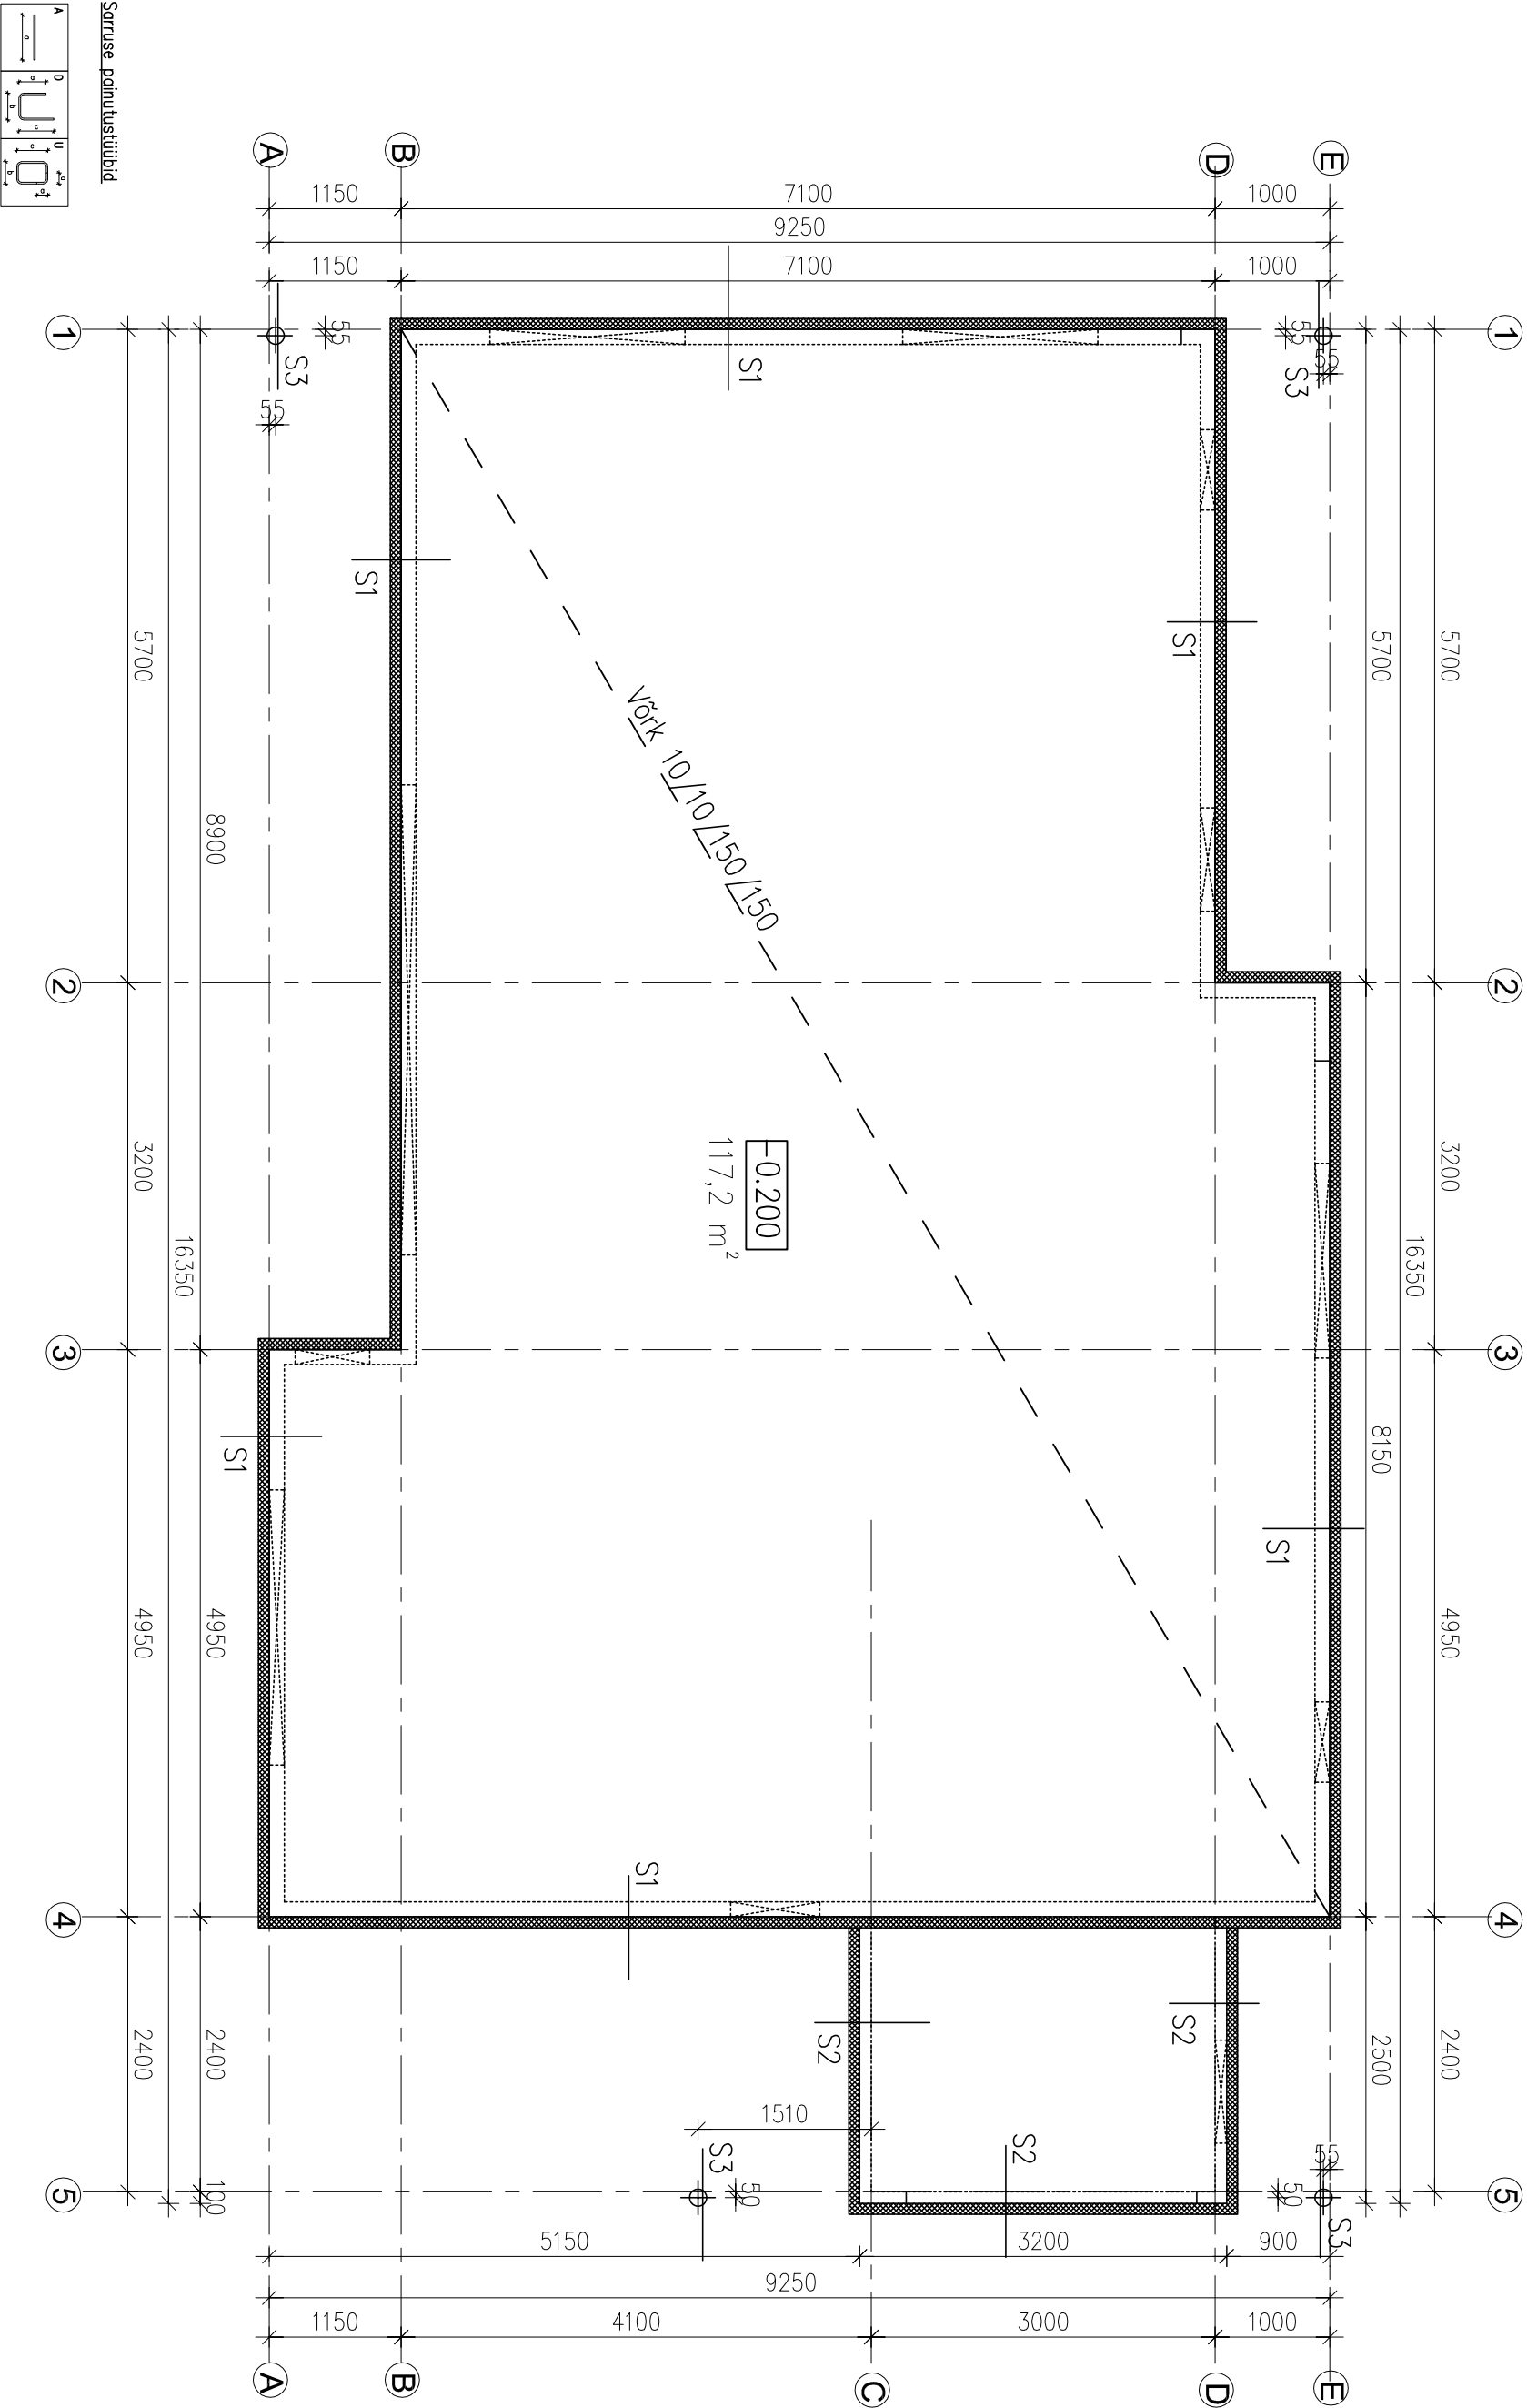

- MÄRKUSED:
- Kõrgusmärk tallo alla -0.600=+39.750 ABS
 - Kõrgusmärk sokli peale ±0.000
 - Kõik kõrgusmärgid joonisel on antud suhtelises kõrgustes (±0.000=+40.350ABS)
 - Vundamendi raketisena kasutatud Reideni termoplokk süsteemi
 - Kasutatav betooni klass C25/30 .
 - Orienteeruv vundamendi pind 117,2 m², orienteeruv betooni kulu 15,0 m³.
 - Betooni keskkonnaklass XC2 vast. EN 206-1:2000
 - Ploot armeeritud võrguga Ø10, silm 150. Serva paksendused armeerida rangidega vastavalt sõlmedele.
 - Mln. kaitsekiht 30 mm. Kandeploadi armutur peab asetsema ülemise pinna lähedal.
 - Kõik kommunikatsioonid ja läbiviigud täpsustada eriosa projektist. Läbiviikudele näha ette hülsid.
 - Täiteks võib kasutada liiva, kruusa või tihendatud killustikku. Tõrje ei tohi sisalda mulda, lenti ego muud sarnast orgaanilist lisu.
 - Kandvaks duspinnaseks on liiv.