
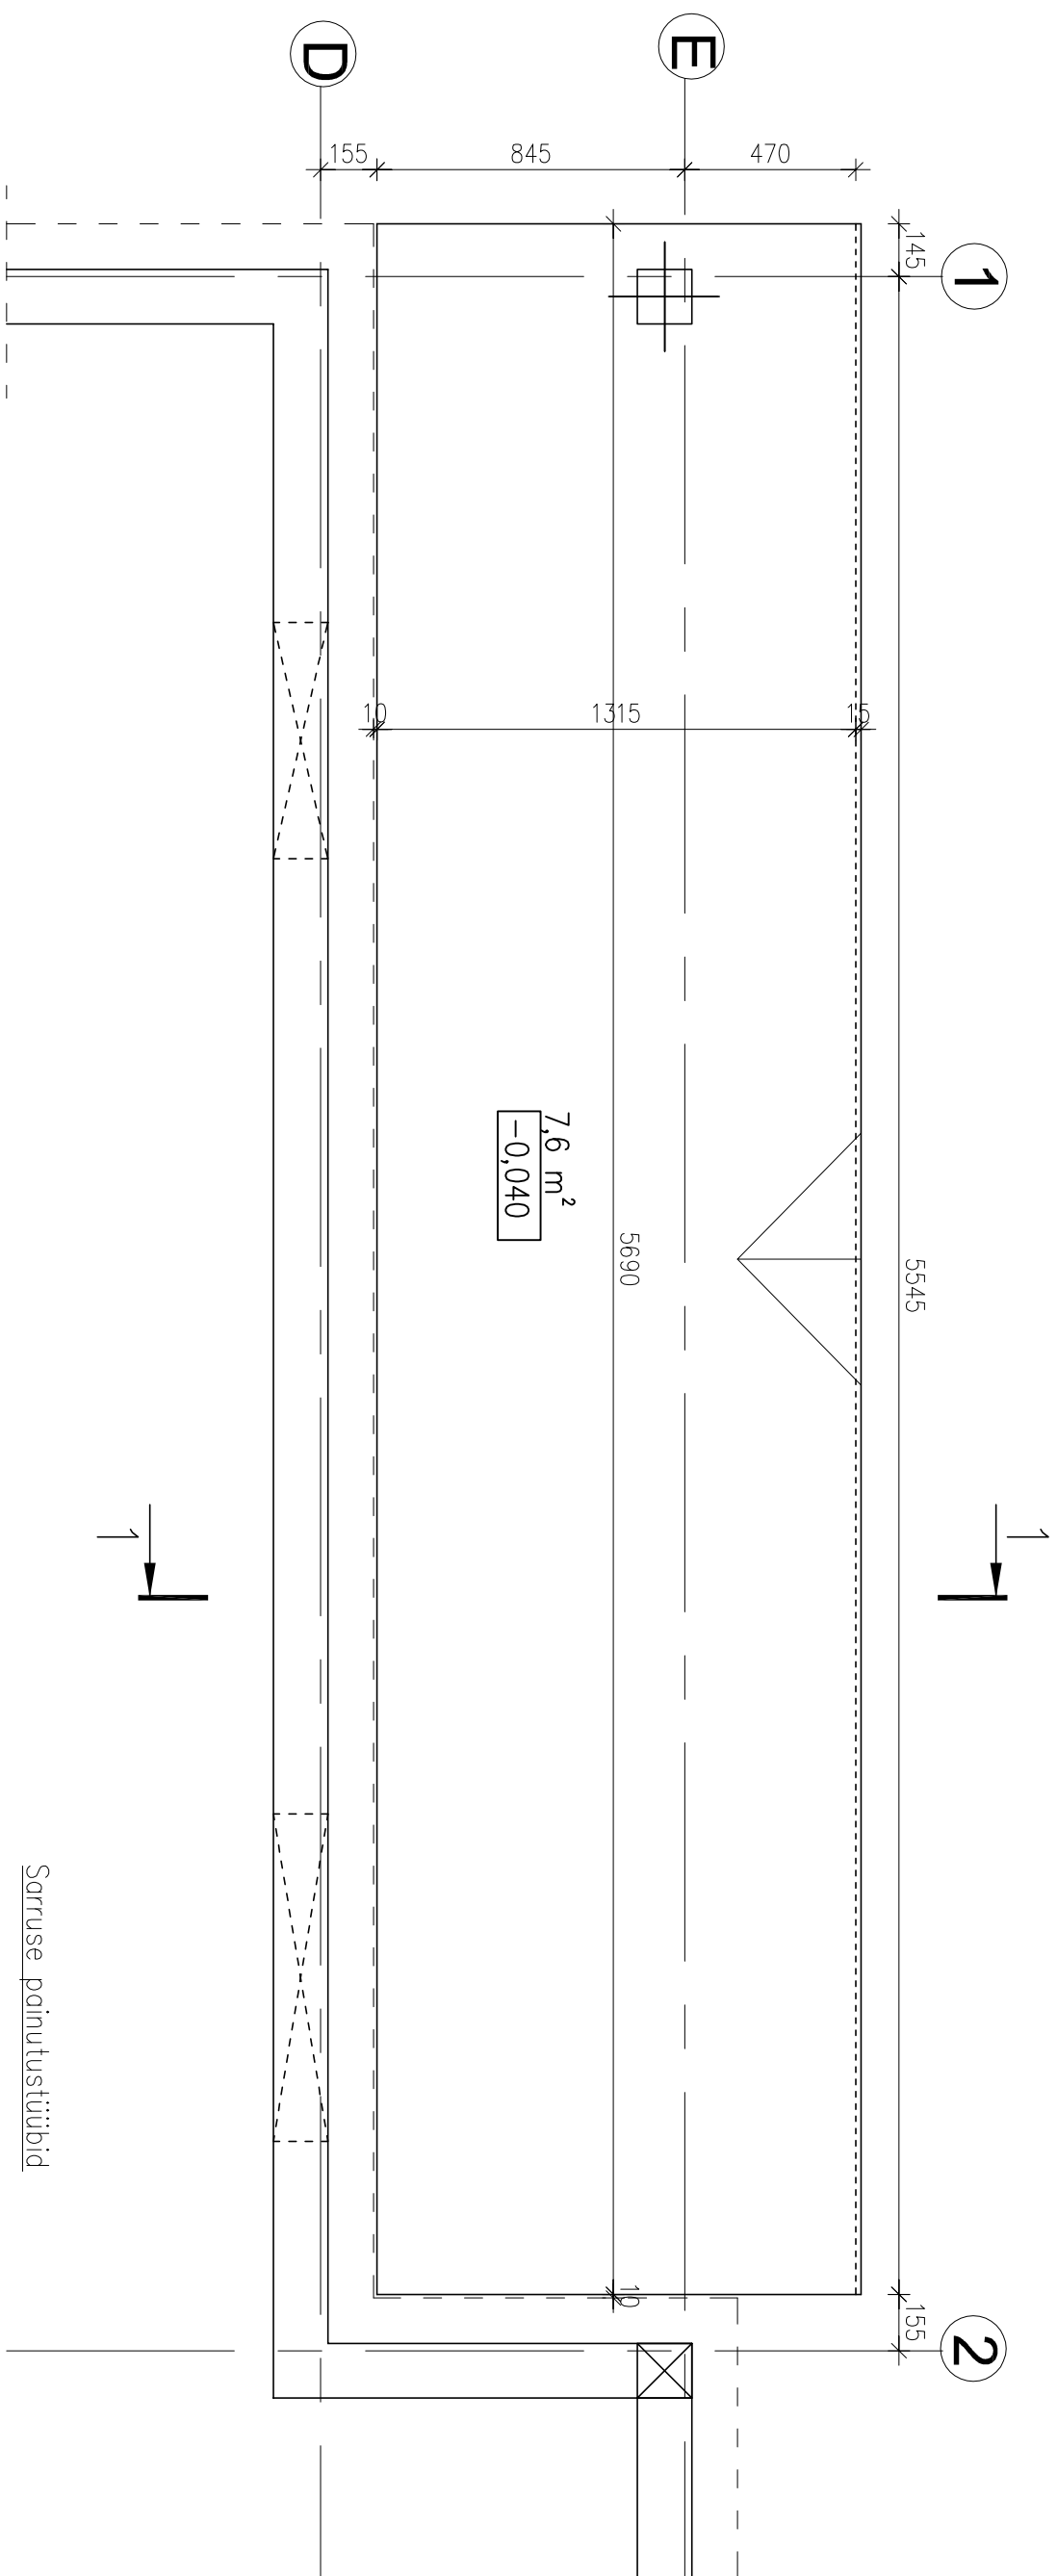


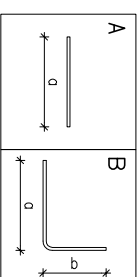

Sarruse painutustüübid


$$\frac{\text{L\"oige 1-1}}{\text{M1:20}}$$

MÄRKUSET:

1. Kõik kõrgused antud suhteistest kõrgustes.
2. $\pm 0.000 = +40.320 \text{ ABS}$
3. Kasutatav betooni klass C30/37
4. Orienteeruv betooni kulu $0,8 \text{ m}^3$
5. Keskonna klass XF3
5. Kasutatav sarrusteras A500HW
6. Sein ja trepivahele paigaldada valu eelselt vuugilint 10
7. Sarruse kaitseskiht ülapinnas 40mm, alapinnas 25mm.
8. Sarruse painutamisel minimaalne painutusspindli diameeter:
 $4\phi - \text{vardad } \phi \leq 16$
 $7\phi - \text{vardad } \phi > 16$

