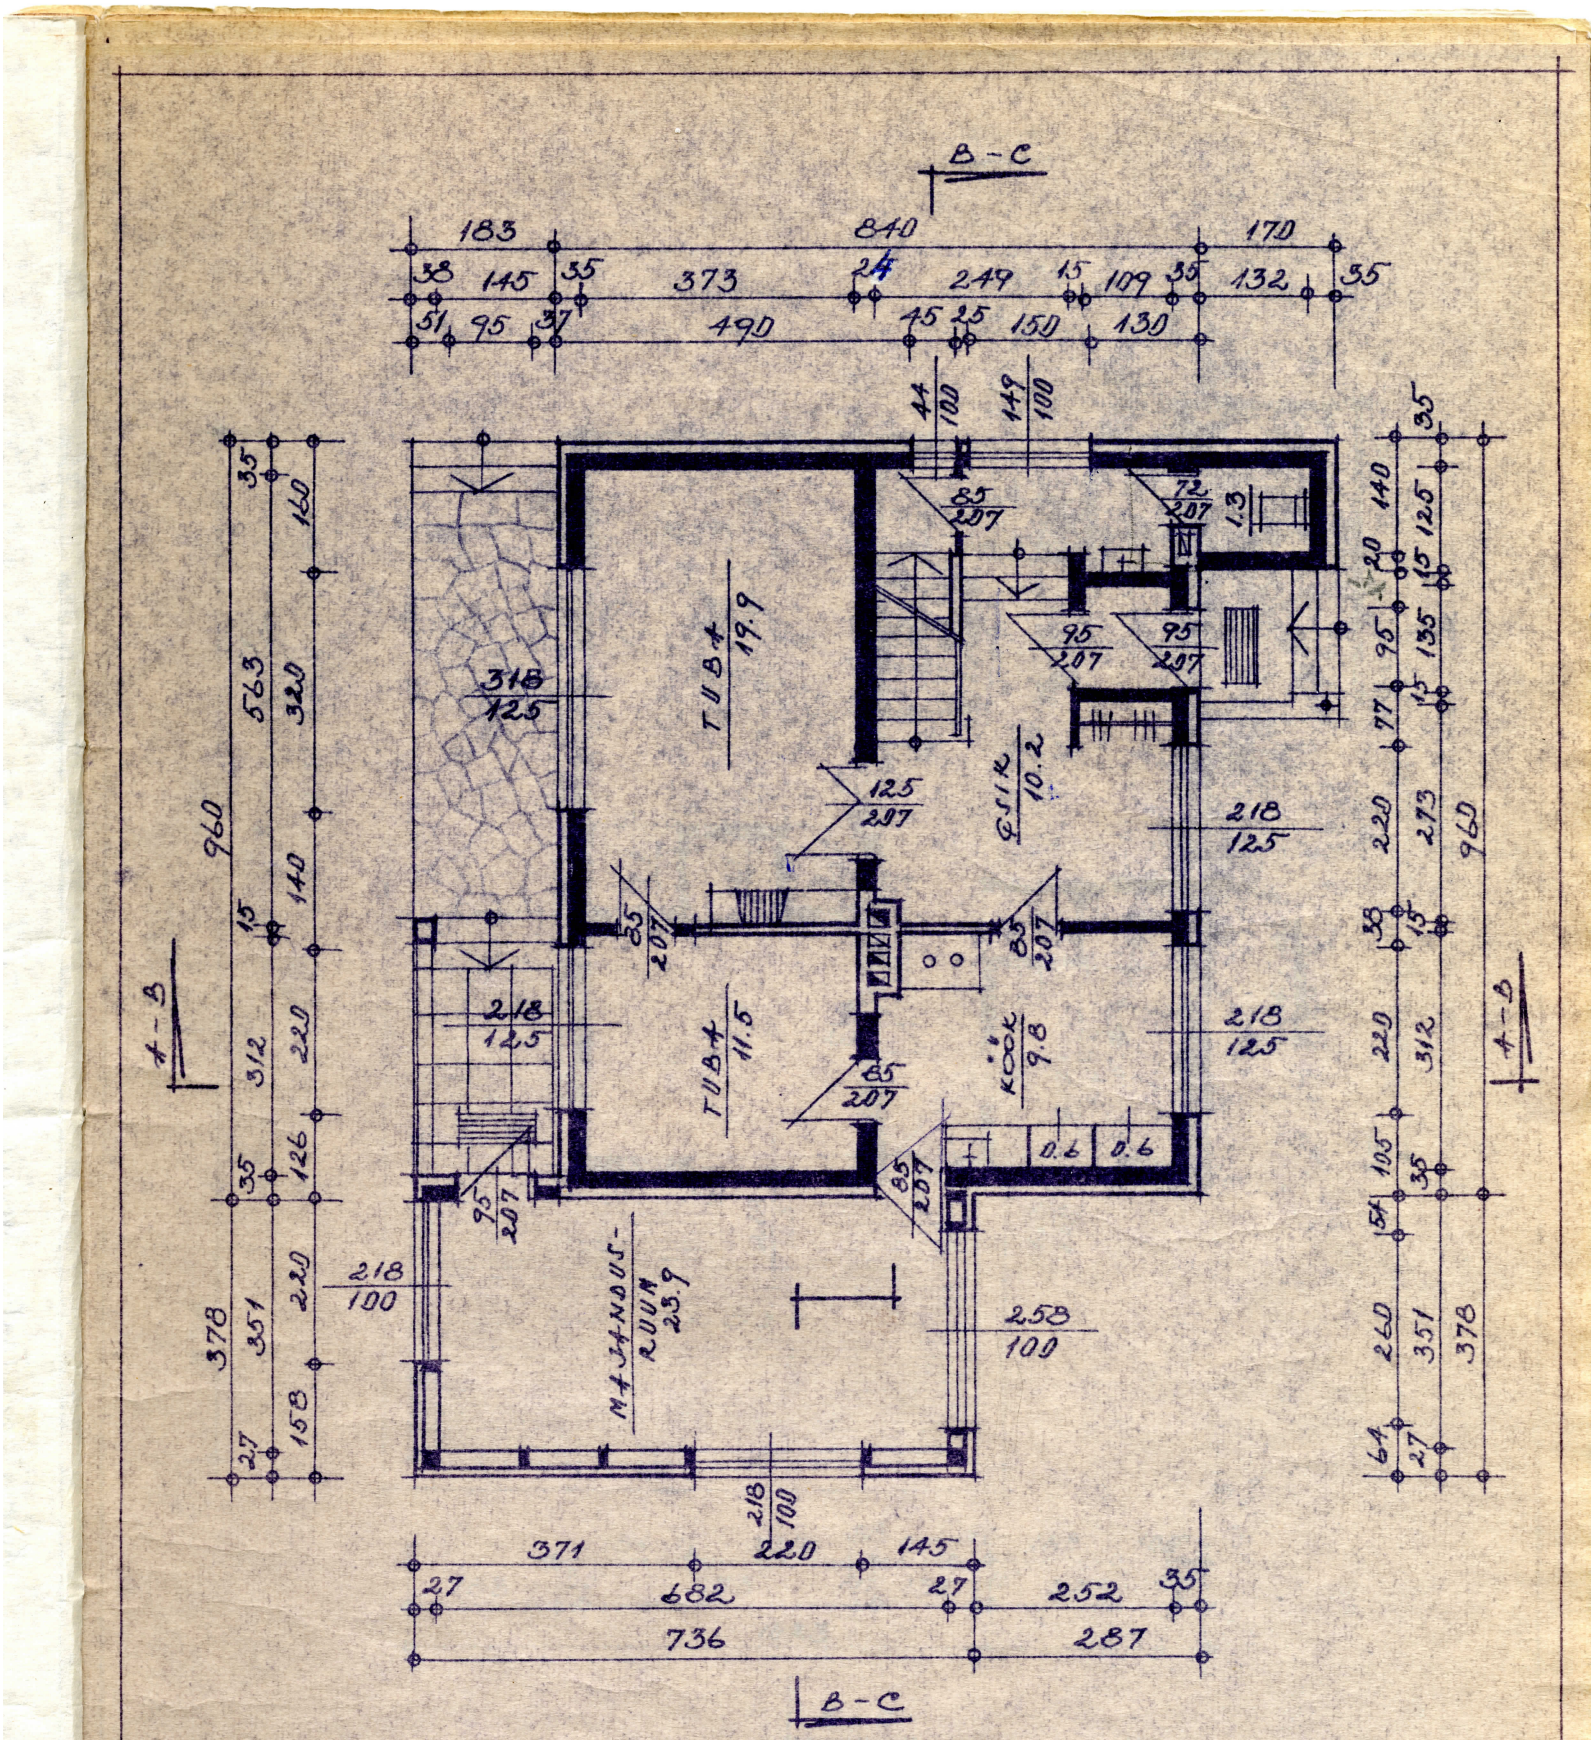

MÄRKUSED:

1. VÄLISSEINAD - SILIKAATTÕLLISTEST VOOLRIGAST NÕMMEST SEIN; GAASBETOONIST SEINAD - SILIKAATTÕLLISTEST GAASBETOONIST SEIN. SISESEINAD - PUITSÕRESTIK, KORSIÕN-PÕLETATUD TÕLLISTEST.
2. AKENDE JA USTE AVAD: PILDAS VÄLINE LAIUS/KÕRGUS.
3. MÕÕDUD ANTUD SENTIMEETRITES, RUUMIDE PINNAD RUUTMEETRITES (PUHAS PIND).

LAANOJA	ESIMESE KORRUSE PLAAN	M. 1:100	LEHT 2