


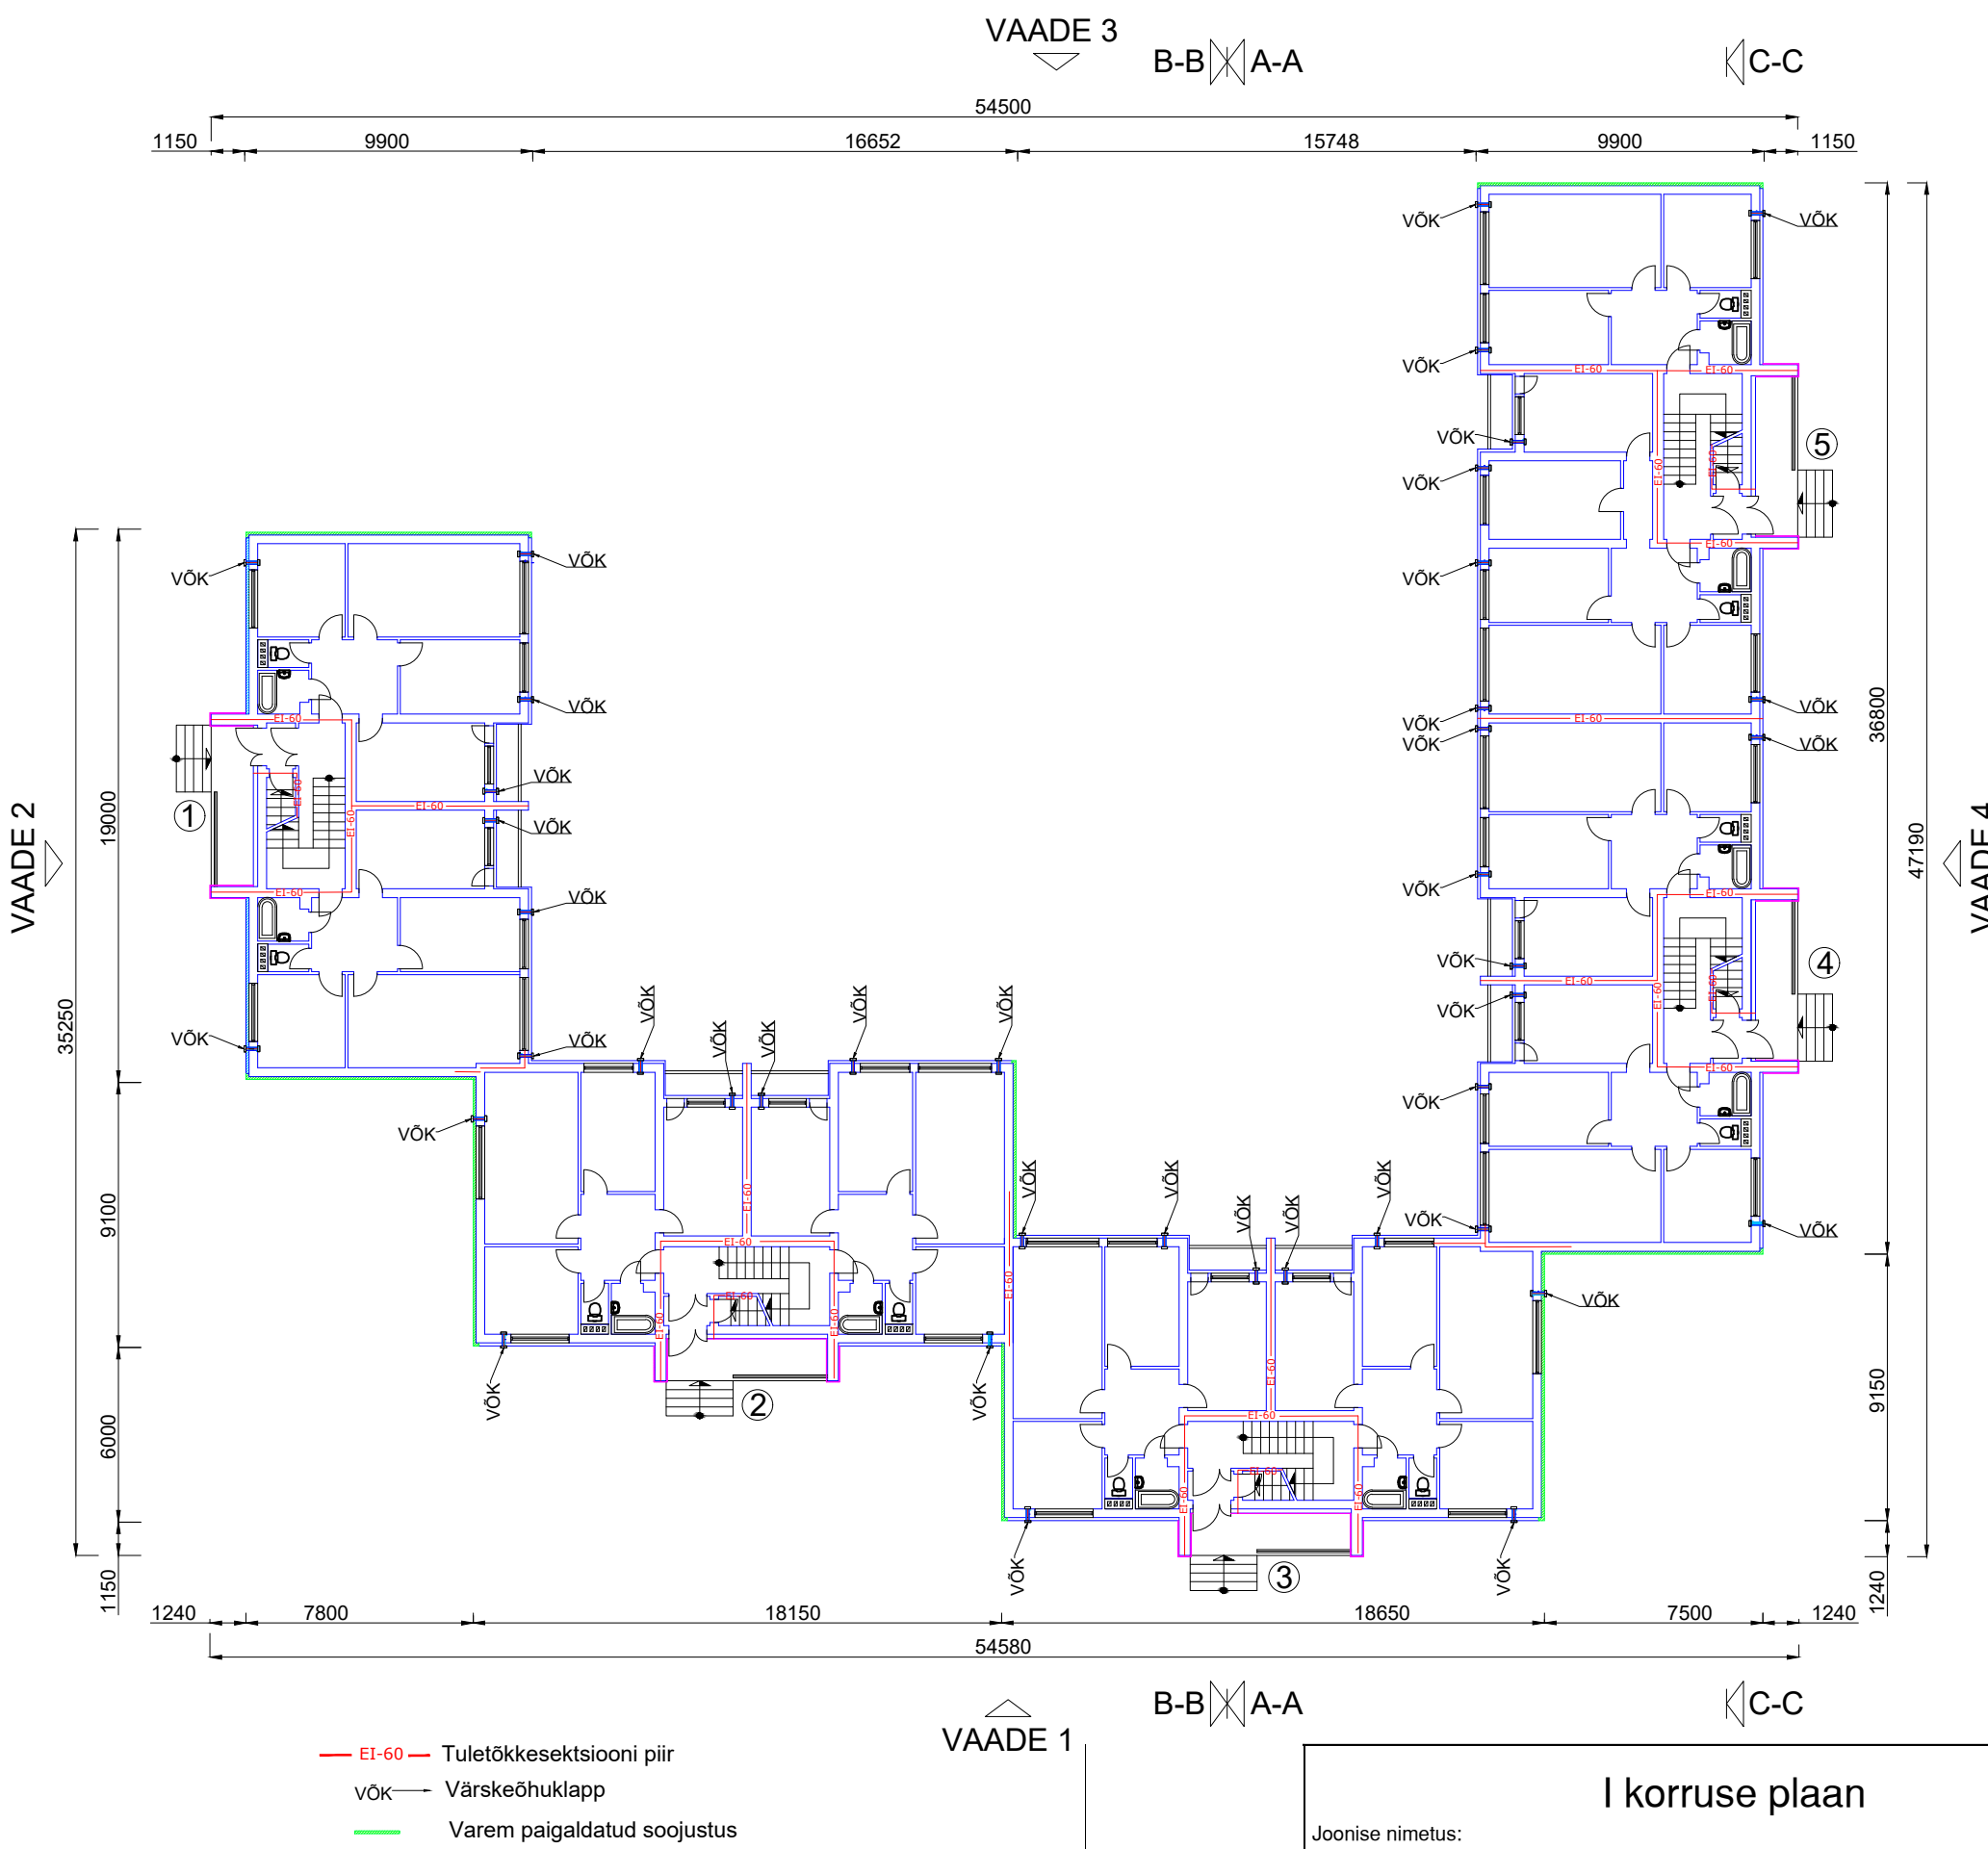

I korruse plaan

Joonise nimetus: Mõõt: 1 : 250