


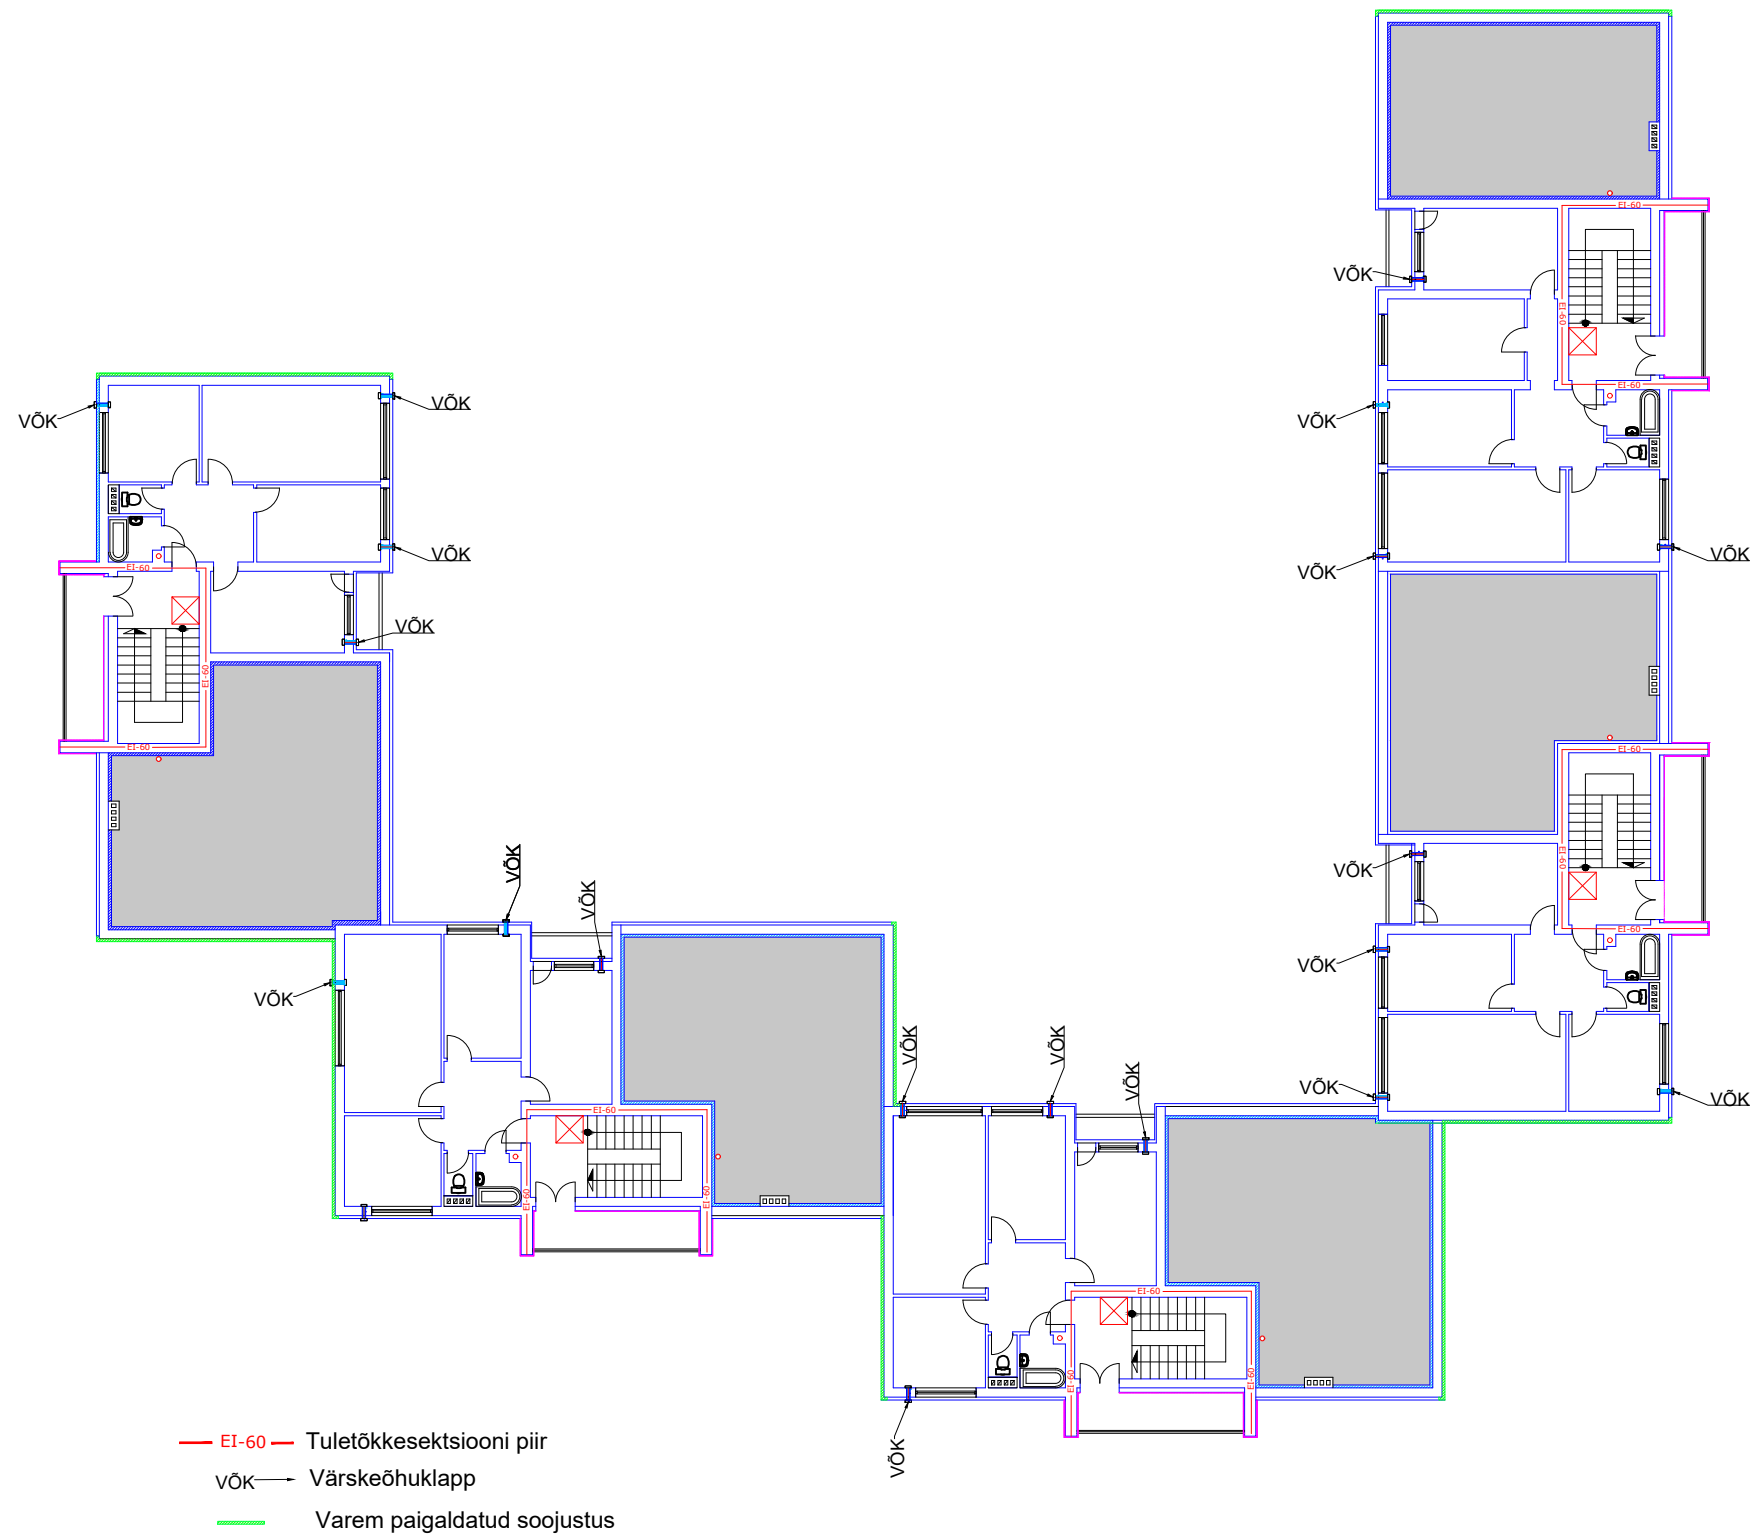

III korruse plaan

oonise nimetus:

Mõõt: 1 : 250