


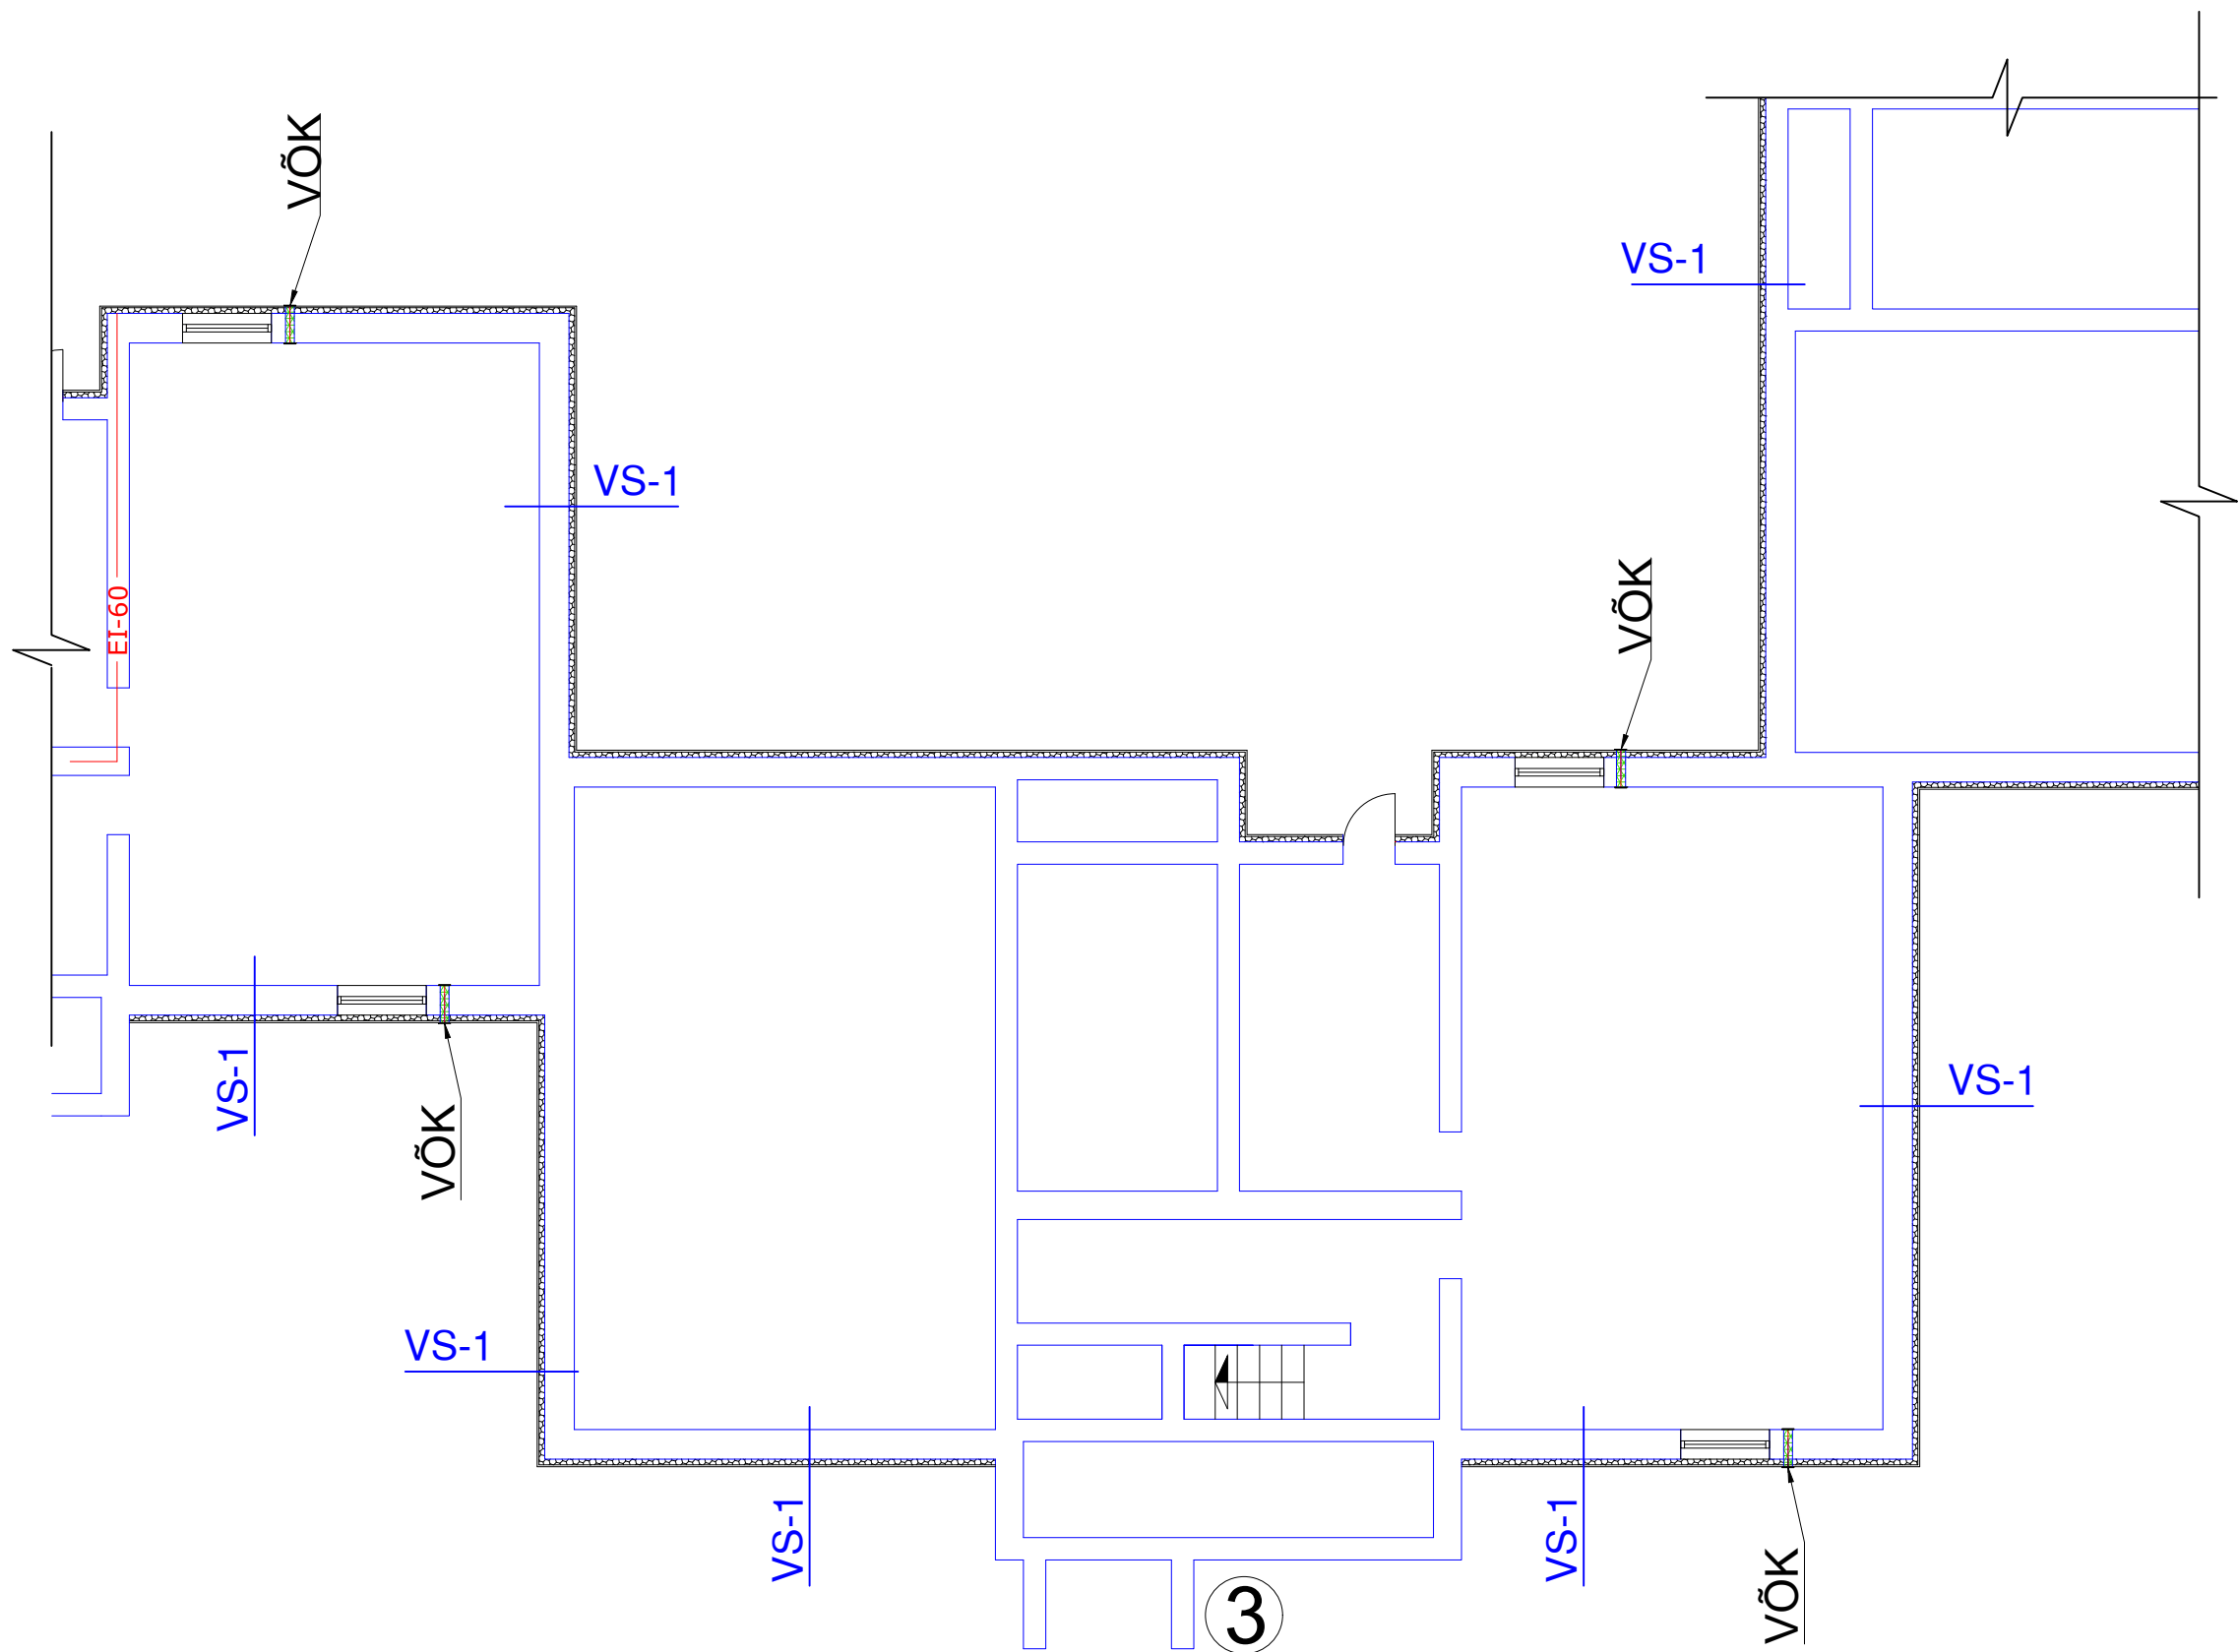

VS-1
R/bet. soklisein 400mm
Niiskuskindel vahtpolüstüreen 100mm
Kivipurukattega tsementkiudplaat 14 mm

VÕK Värskeõhuklapp

Keldrikorruse plaan, sektsioon
soojustamine ja ventilatsioon

Joonise nimetus: Mõõt: 1 : 100