


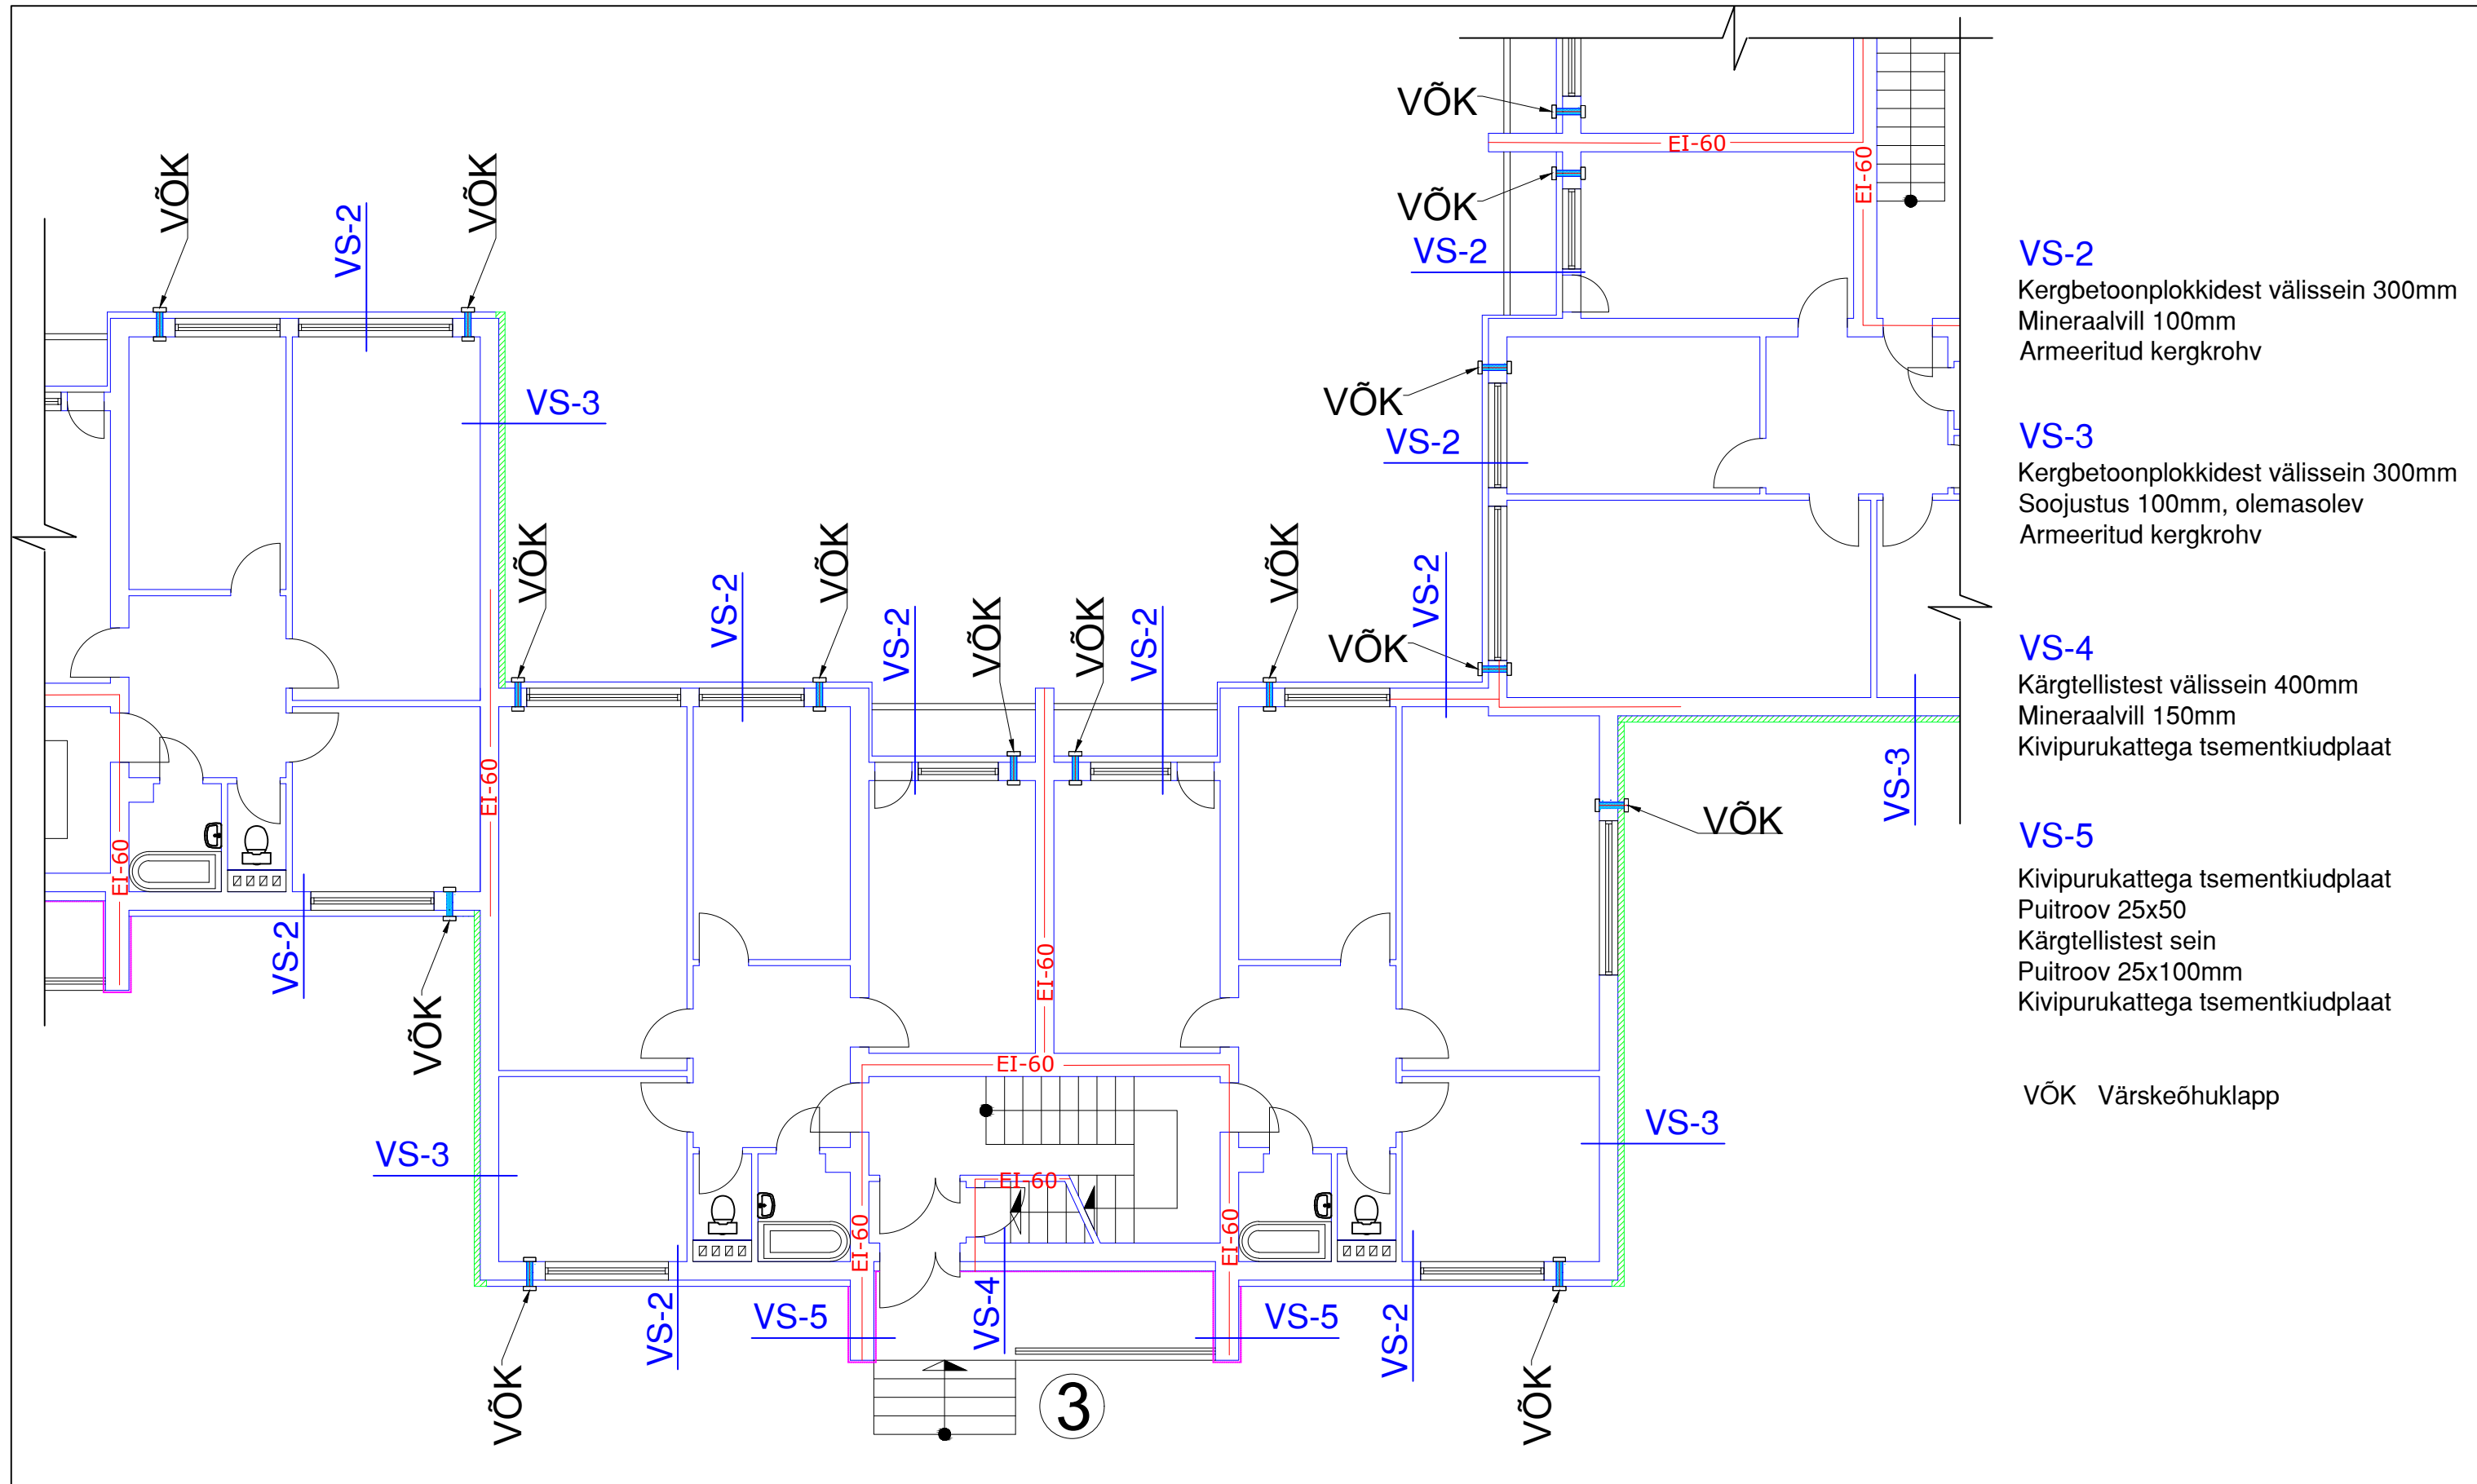

VS-2
Kergbetoonplokkidest välissein 300mm
Mineraalvill 100mm
Armeeritud kergkrohv

VS-3
Kergbetoonplokkidest välissein 300mm
Soojustus 100mm, olemasolev
Armeeritud kergkrohv

VS-4
Kärgtellistest välissein 400mm
Mineraalvill 150mm
Kivipurukattega tsementkiudplaat

VS-5
Kivipurukattega tsementkiudplaat
Puitroov 25x50
Kärgtellistest sein
Puitroov 25x100mm
Kivipurukattega tsementkiudplaat

VÕK Värskõhuklapp