


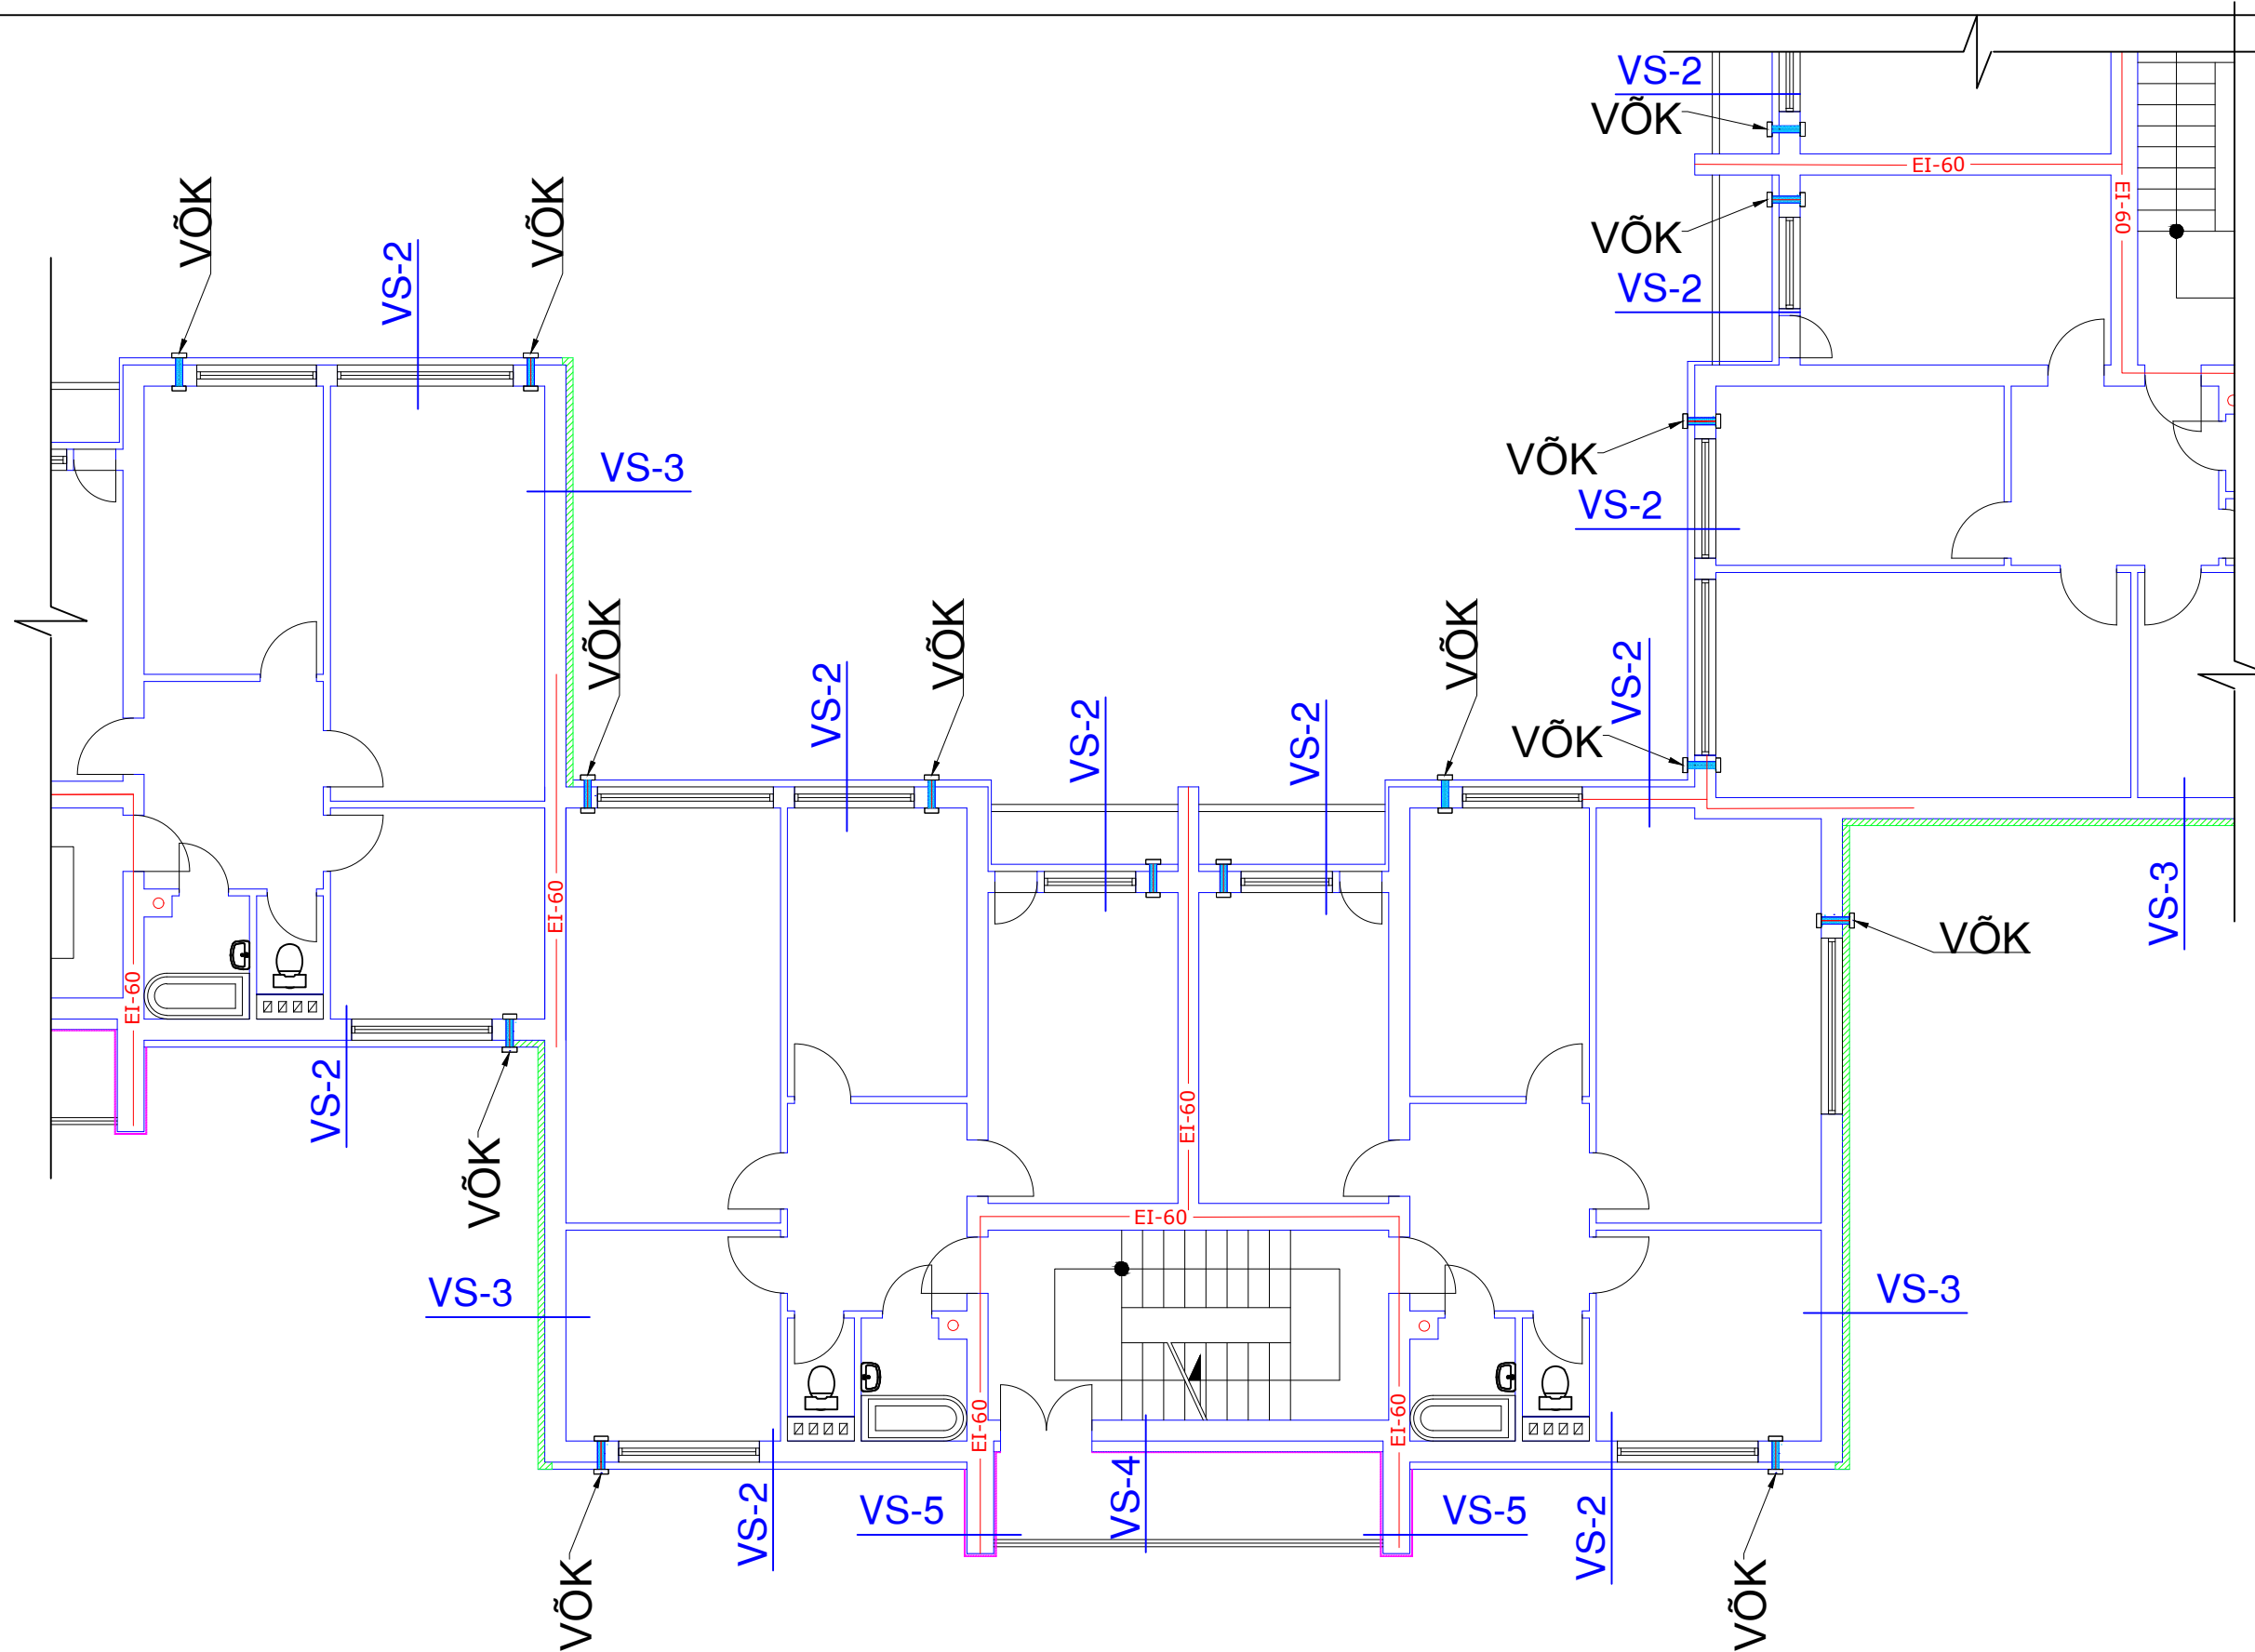

VS-2
Kergbetoonplokkidest välissein 300mm
Mineraalvill 100mm
Armeeritud kergkrohv

VS-3
Kergbetoonplokkidest välissein 300mm
Soojustus100mm, olemasolev
Armeeritud kergkrohv

VS-4
Kärgtellistest välissein 400mm
Mineraalvill 150mm
Kivipurukattega tsemntkiudplaat 14 mm

VS-5
Kivipurukattega tsementkiudplaat
Puitroov 25x50
Kärgtellistest sein
Puitroov 25x100mm
Kivipurukattega tsementkiudplaat

VÕK Värskõhuklapp

II korruse plaan, sektsioon
soojustamine ja ventilatsioon

Joonise nimetus: Mõõt: 1 : 100